


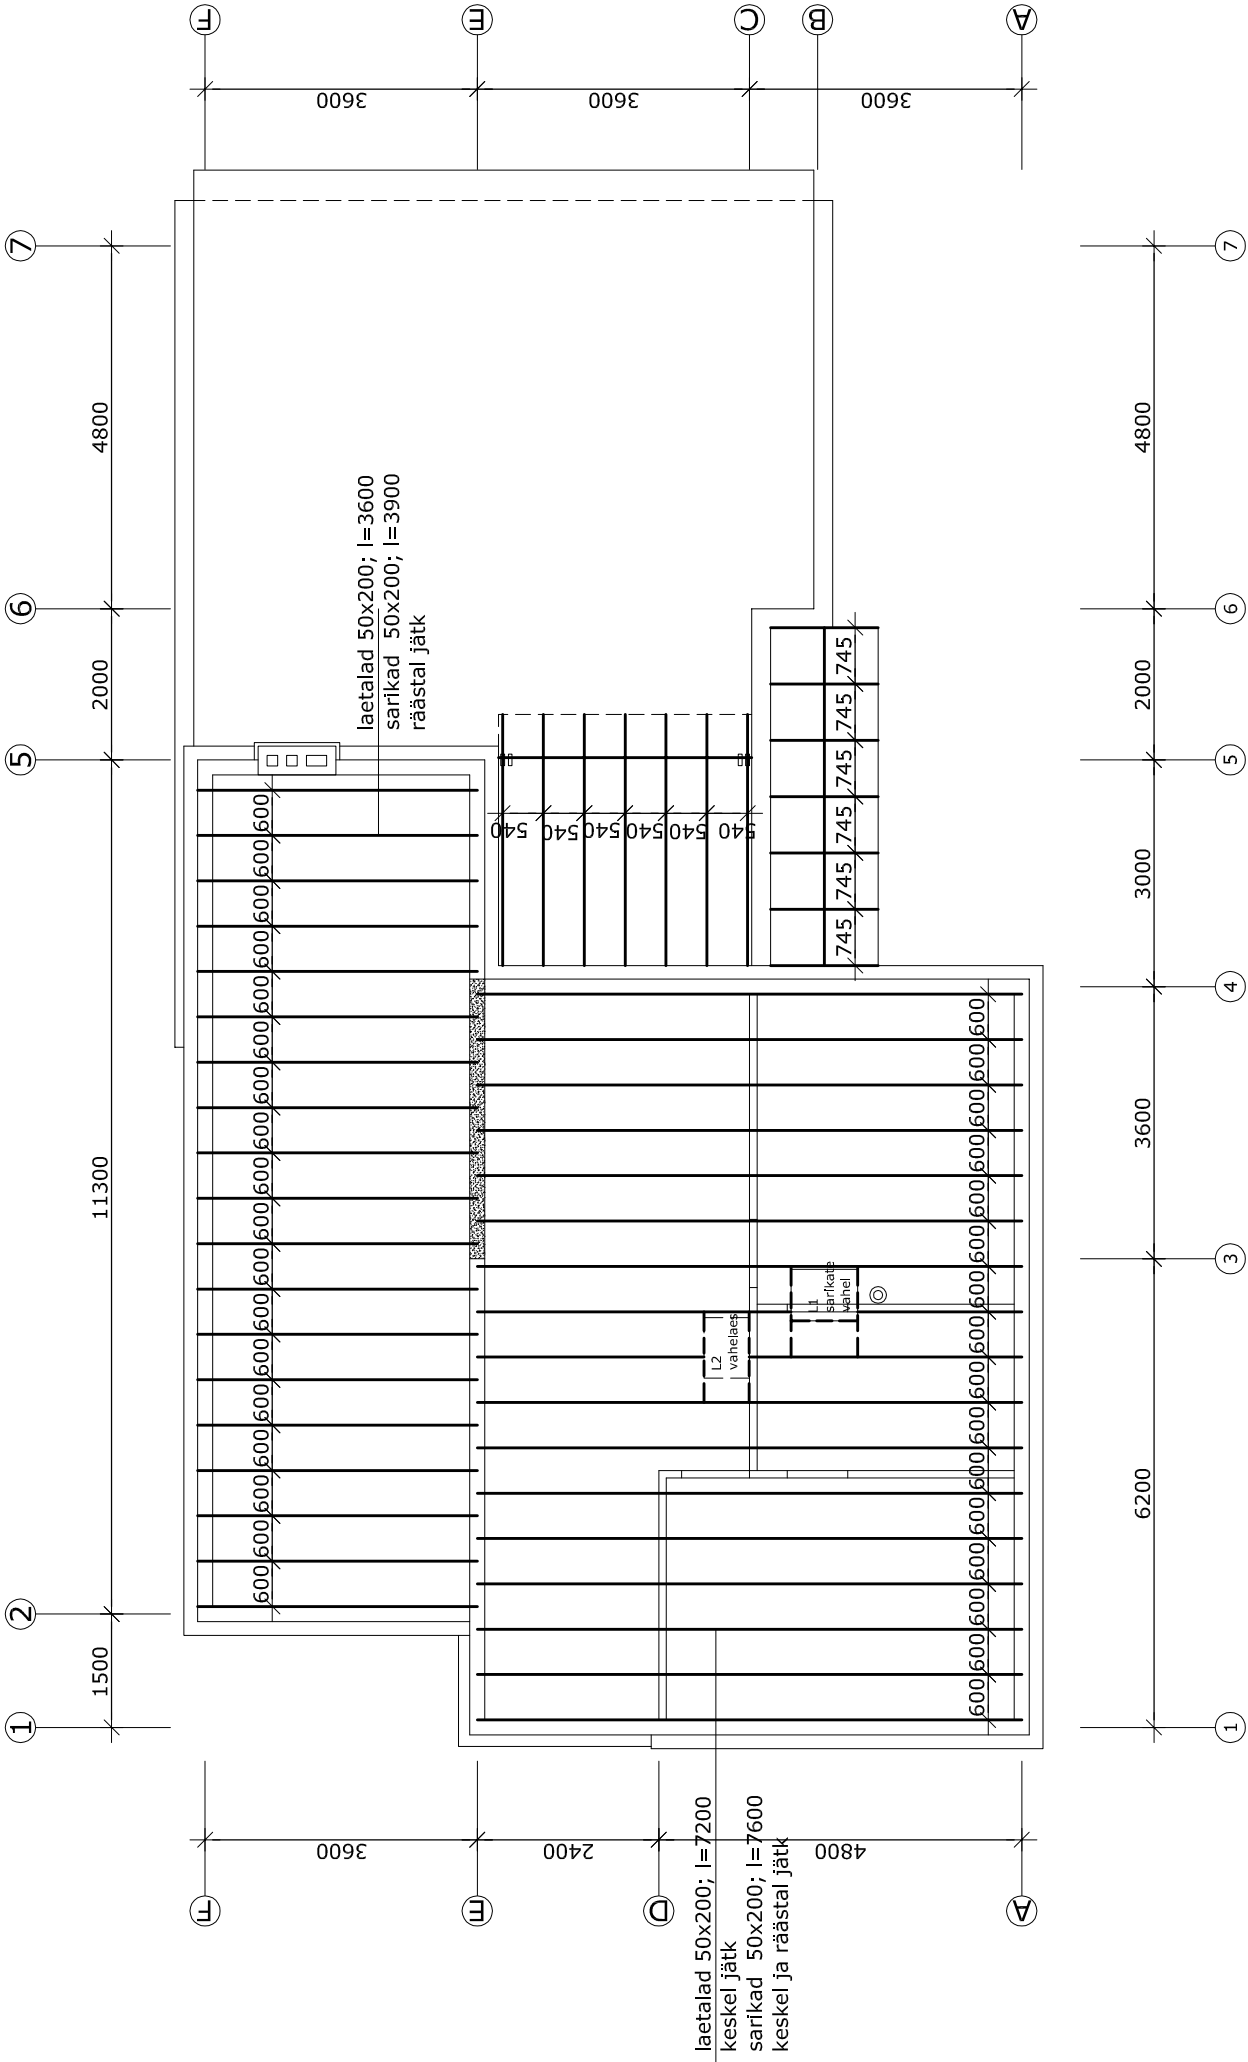

OÜ PAIDE EKE PROJEKT Kevade 4 Paide 72713 tel. 3850805, fax 3850273 e-mail ekepaide@hotmail.ee MTR EP-10393041-0001 Tegevustuba E188/2005-P	PEREELAMU PROJEKT Paides Sillaotsa 6/2			TÖÖ NR. 580004
	PÖÖNINGU VAHELAE PLAAN			A-8
	Pr. juht	T. Kordemets		M 1:100
	Arhitekt	M.Kordemets		PÕHIPROJEKT
				2008. A.