


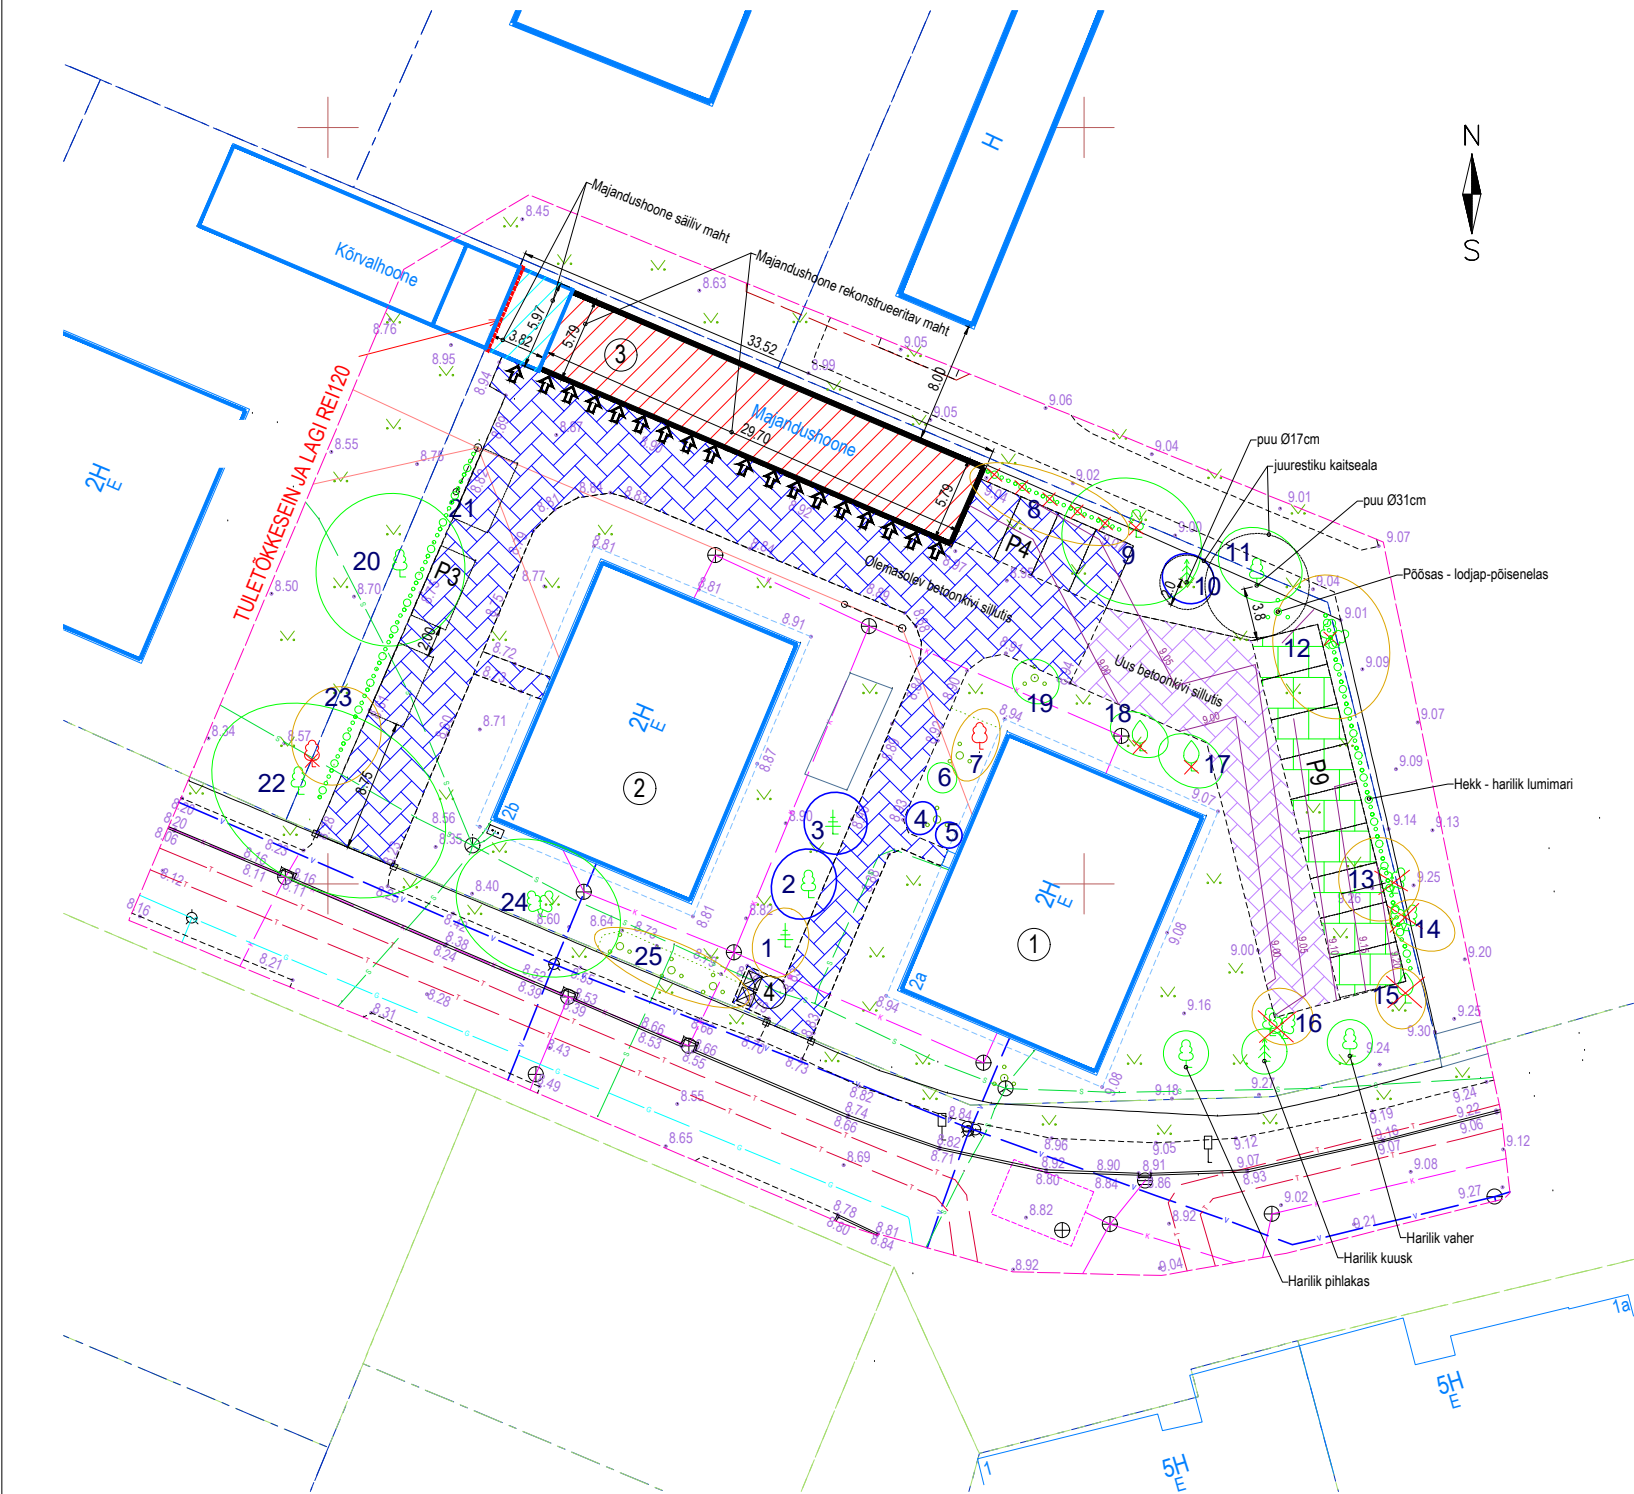

	EHR-i andmed	Projekteeritud andmed
Krundi suurus	2641 m²	2641 m²
Ehitisealune pind kokku	699,0 m²	699,0 m²
- Kortermaja 2a	252,0 m²	252,0 m²
- Kortermaja 2b	252,0 m²	252,0 m²
- Majandushoone	195,0 m²	195,0 m²
Täisehituse %	26,5%	26,5%

MAJANDUSHOONE	EHR-i andmed	Projekteeritud andmed
Suletud netopind	154,6 m²	169,6 m²
Avatud netopind	- m²	- m²
NETOPIND	154,6 m²	169,6 m²
HOONE RUUMALA	513 m³	527 m³
KORRUSELISUS	1	1
TULEPÜSIVUSKLASS	-	TP3
HOONE KÕRGUS	- m	4,68 m
HOONE PIKKUS	- m	33,52 m
HOONE LAIUS	- m	5,97 m

- TINGMÄRGID
- Kinnistu piir
 - Prügikonteiner
 - Hekk, põõsas
 - Istutatav puu
 - Mahavõetav puu
 - Olemasolev viljapuu / puu
 - Sissepääs majandushoonesse
 - Rekonstrueeritav majandushoone maht
 - Säiliv majandushoone maht
 - Rajatav murukivij autode parkimisalas - 110m²
 - Uus rajatav betoonkivisillutus - 160m²
 - Ol.olev betoonkivisillutus - 550m²

- EKSPLIKATSIOON
- 1 KORTERMAJA
 - 2 KORTERMAJA
 - 3 MAJANDUSHOONE
 - 4 PRÜGIKONTEINERITE ASUKOHT

Märkused:
1. Koordinaadid riiklikus L-Est'97, kõrgused EH2000 süsteemis.
2. Katastriüksuste piirid saadud Maa-ametist seisuga 08.06.2022

Joonis: ASENDIPLAAN	Joonise nr: AS-4-01	Muudatus:	Möötkava: 1:500	Kuupäev: 2023.12.01
				Allkiri:
				Allkiri:
Kontrollis:				Allkiri: