



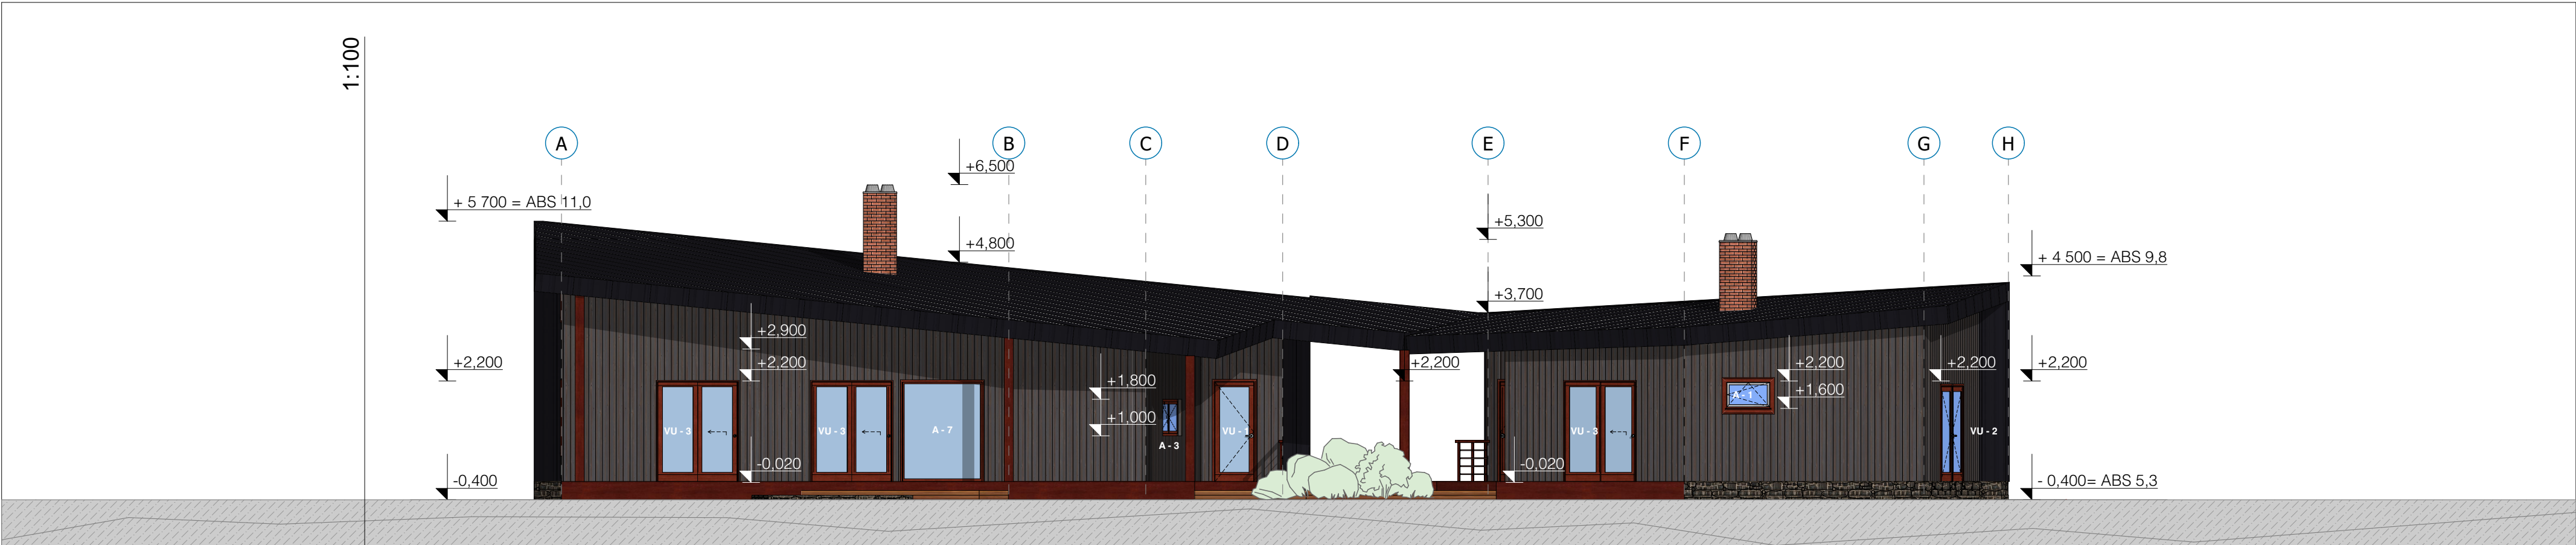

VAADE LÕUNAST

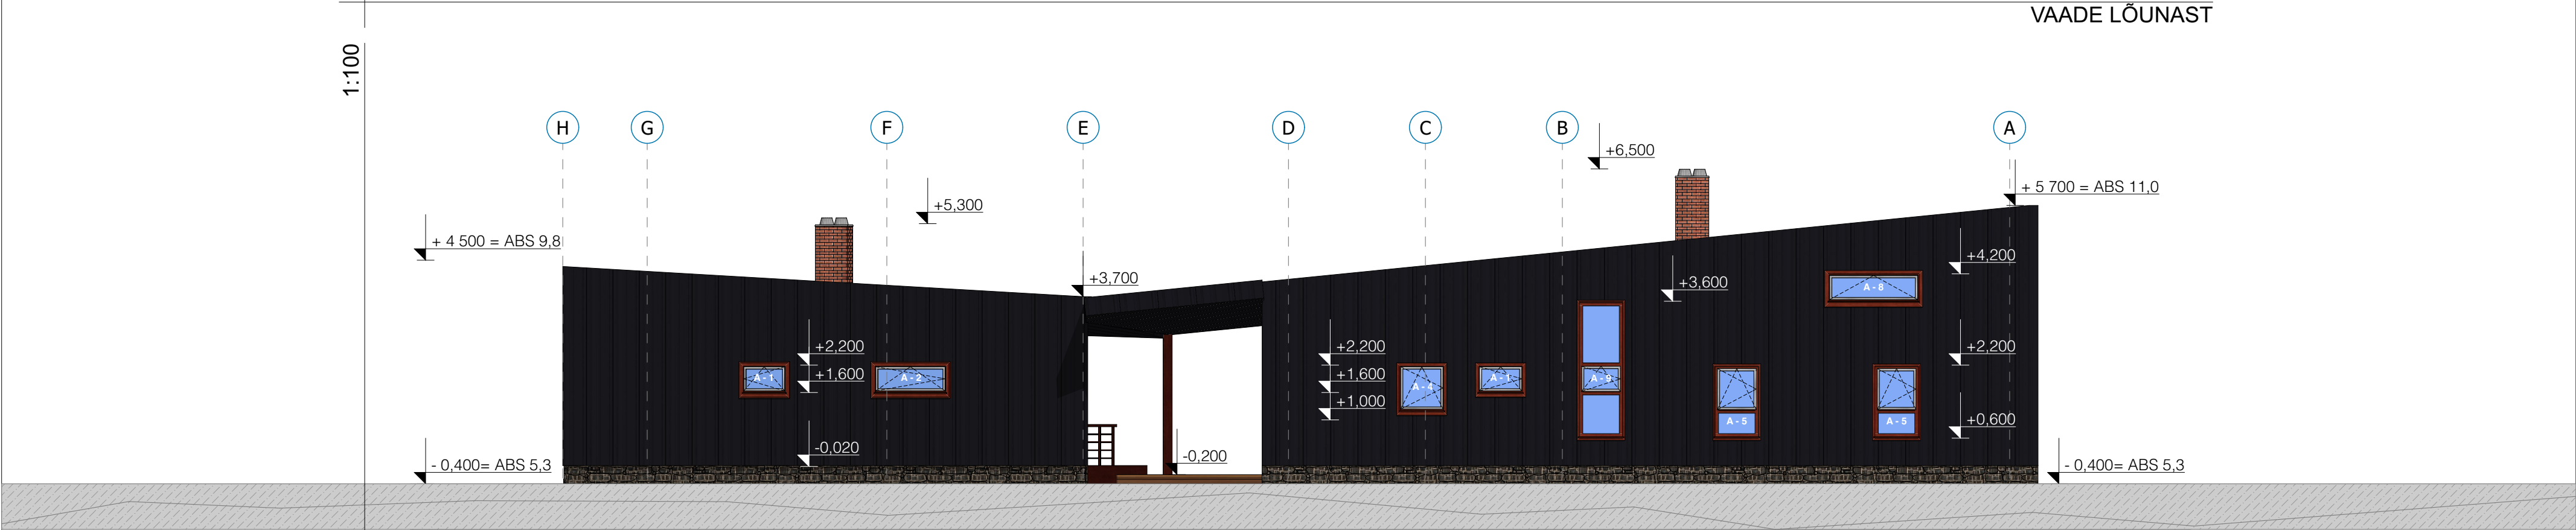

VAADE PÕHJAST

1. SEINA VOORDILAUAD – TUMEHALL - THERMORY VIVID SILVERED TERMOKUUSK C15  
<https://thermory.com/et/product/thermory-vivid-silvered-termokuusk-c15/>
2. SEIN – MUST – TERAS KLASSIKPROFIIL
3. KATUS – MUST – TERAS KLASSIKPROFIIL – PÄIKESPOOLNE „ROOFIT“
4. KIVIFRAGMENDID – LOODUSKIVI – DOLOMIIT
5. AVATÄITED, PIIRDELIISTUD JA PUITDETAILID - TEAK

|                                                                                    |                                                      |                       |                          |
|------------------------------------------------------------------------------------|------------------------------------------------------|-----------------------|--------------------------|
| <b>ÜKSIKELAMU</b><br>EHITISE NIMI JA ASUKOHT:<br><b>KIVIKÜLA<br/>HAAPSALU LINN</b> | <b>TELLIJA</b>                                       |                       |                          |
|                                                                                    | STAADIUM : <b>EELPROJEKT</b>                         |                       | FORMAAT A2               |
|                                                                                    | JOONISE NIMI :<br><b>095_EP_AR-6-06_v01_VAATED-2</b> |                       | MÕÕTKAVA<br><b>1:100</b> |
|                                                                                    | JOONISE NR.<br><b>VAATED LÕUNAST JA PÕHJAST</b>      | KOOSTATUD<br>01.05.24 | MUUDATUS<br>03.02.25     |