



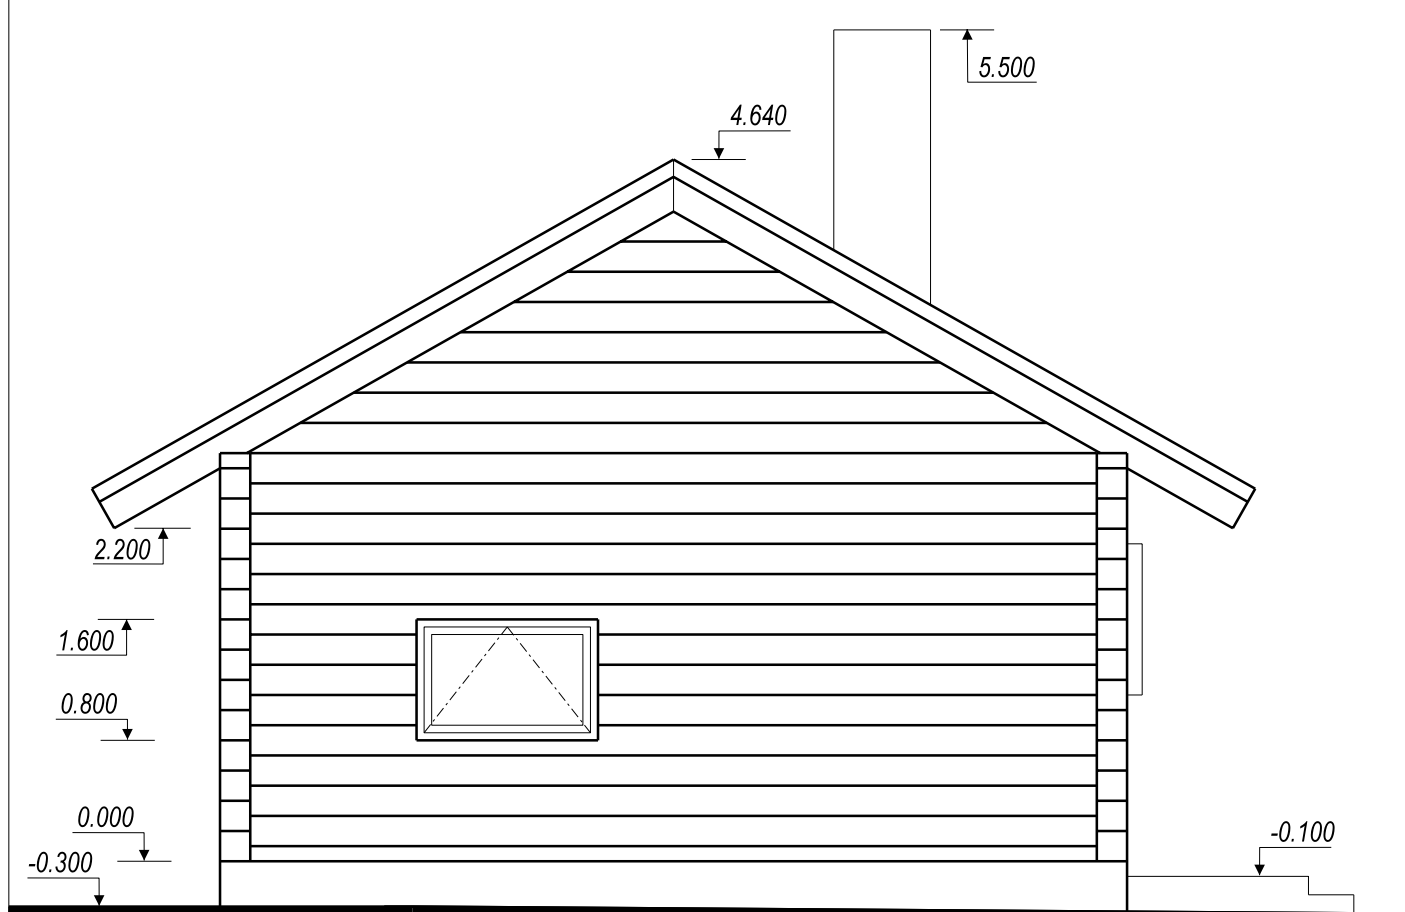

VAADE LÕUNAST

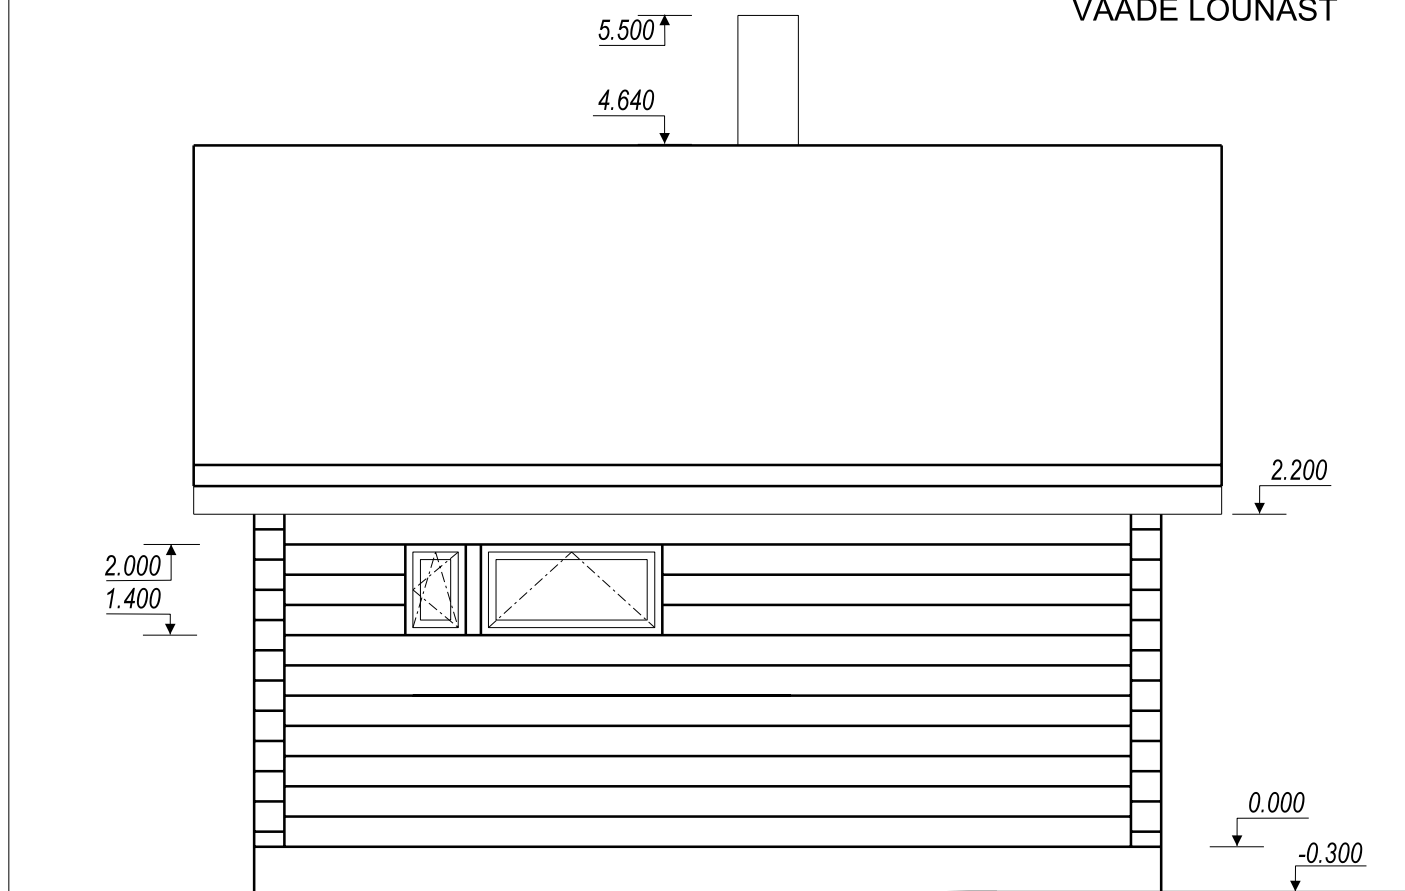

VAADE LÄÄNEST

TELLIJA	SANDER EENTALU	20.04.2010		LP Arhitektuur OÜ REG. 11301555 MTR: EEP001099 TEL: 55 22 762 laila@arhitektuur.ee	
ARHITEKT	LAILA PÖDRA				
SAUN, TAMMEOTSA, VIINISTU KÜLA, KUUSALU VALD			EELPROJ. M 1:50	VAATED	AE-2