
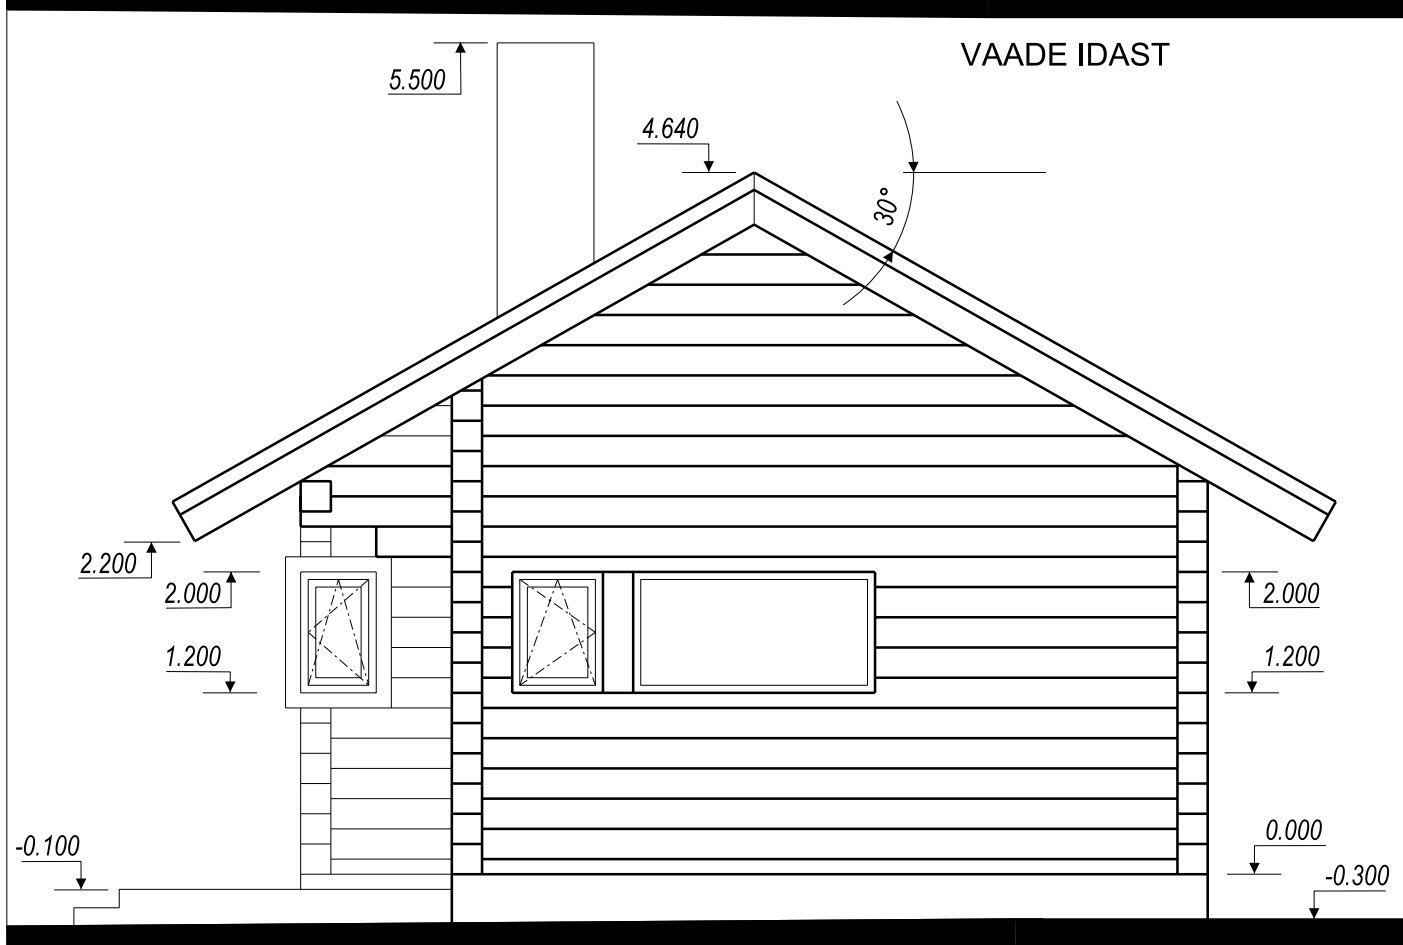


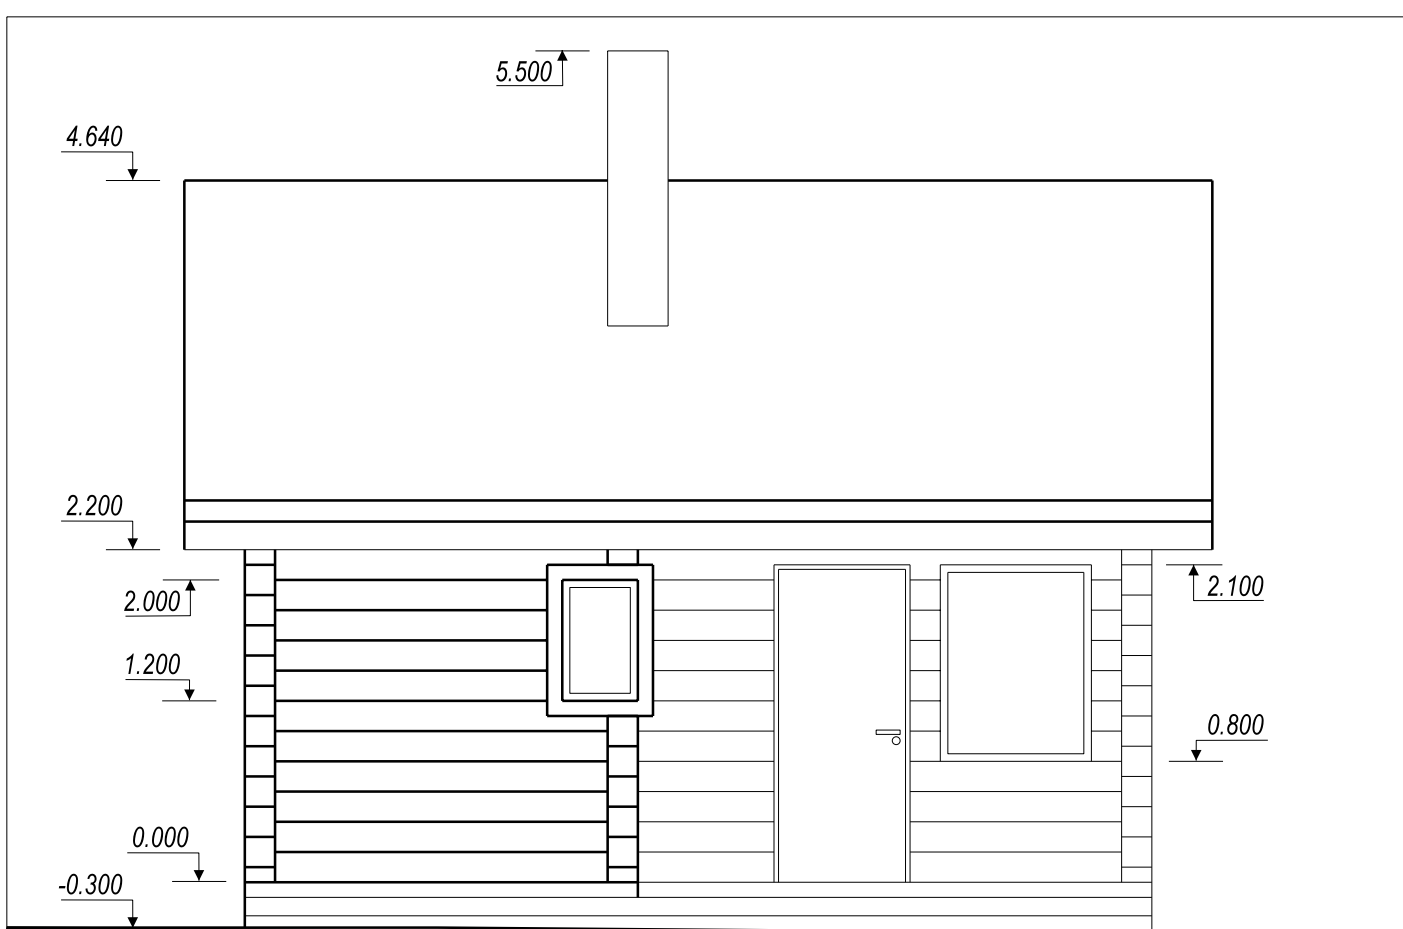

VAADE PÕHJAST					
TELLIJA	SANDER EENTALU	20.04.2010		LP Arhitektuur OÜ	
ARHITEKT	LAILA PÕDRA			REG. 11301555	
				MTR: EEP001099	
				TEL: 55 22 762	
				laila@arhitektuur.ee	
SAUN, TAMMEOTSA,			EELPROJ.	VAATED	AE-1
VIINISTU KÜLA, KUUSALU VALD			M 1:50		