


VS1	VÄLISSEIN Palksein 200 mm (kandilise ristlõikega massiiv või liimpalk)	P1	P1 - PÕRAND - PESURUUM & LEILIRUUM Keraamiline plaat Paigaldussegu Hüdroisolatsioon (Icopal-MustaPekka) Monol. r/bet. plaat 80...100 mm (plaat kaldega 1:50...100) (bet. C20/25, sarrusvõrk 8x150x150 mm, AI) Polüetüleenkile Soojustus - vahtpolüstüreen EPS 100 100 mm Tihendatud liivalus 200 mm Mineraalne aluspinnas	P2	P2 - PÕRAND Põrandalaud Monol. r/bet. plaat 80...100 mm (plaat kaldega 1:50...100) (bet. C20/25, sarrusvõrk 8x150x150 mm, AI) Polüetüleenkile Soojustus - vahtpolüstüreen EPS 100 100 mm Tihendatud liivalus 200 mm Mineraalne aluspinnas	VL1	VL1 - VAHELAGI Põrandalaud 33 mm (või tihe laudis 25 mm) Laagid 50x100 mm, s=600 mm Ehituspapp Talad 50x150 mm, s=600 mm - soojustus - min. vill 150 mm Aurutõke - polüetüleenkile Roovid 25x100 mm, s=600 mm Voodrilaud 25 mm	K1	K1 - KATUS Katusekate - puitlaastud (3 kihti) või sindlid Roovid 50x50 mm, s=200 mm Aluskate Sarikad 100x200 mm, s=1000 mm - tuulutusvahe 50 mm - tuuletõkke min. vill plaat 25 mm - soojustus - min. vill 125 mm Lisasarikas 50x50 mm, s=1000 mm - soojustus - min. vill 50 mm Voodrilaud 20 mm
-----	---	----	---	----	---	-----	---	----	--

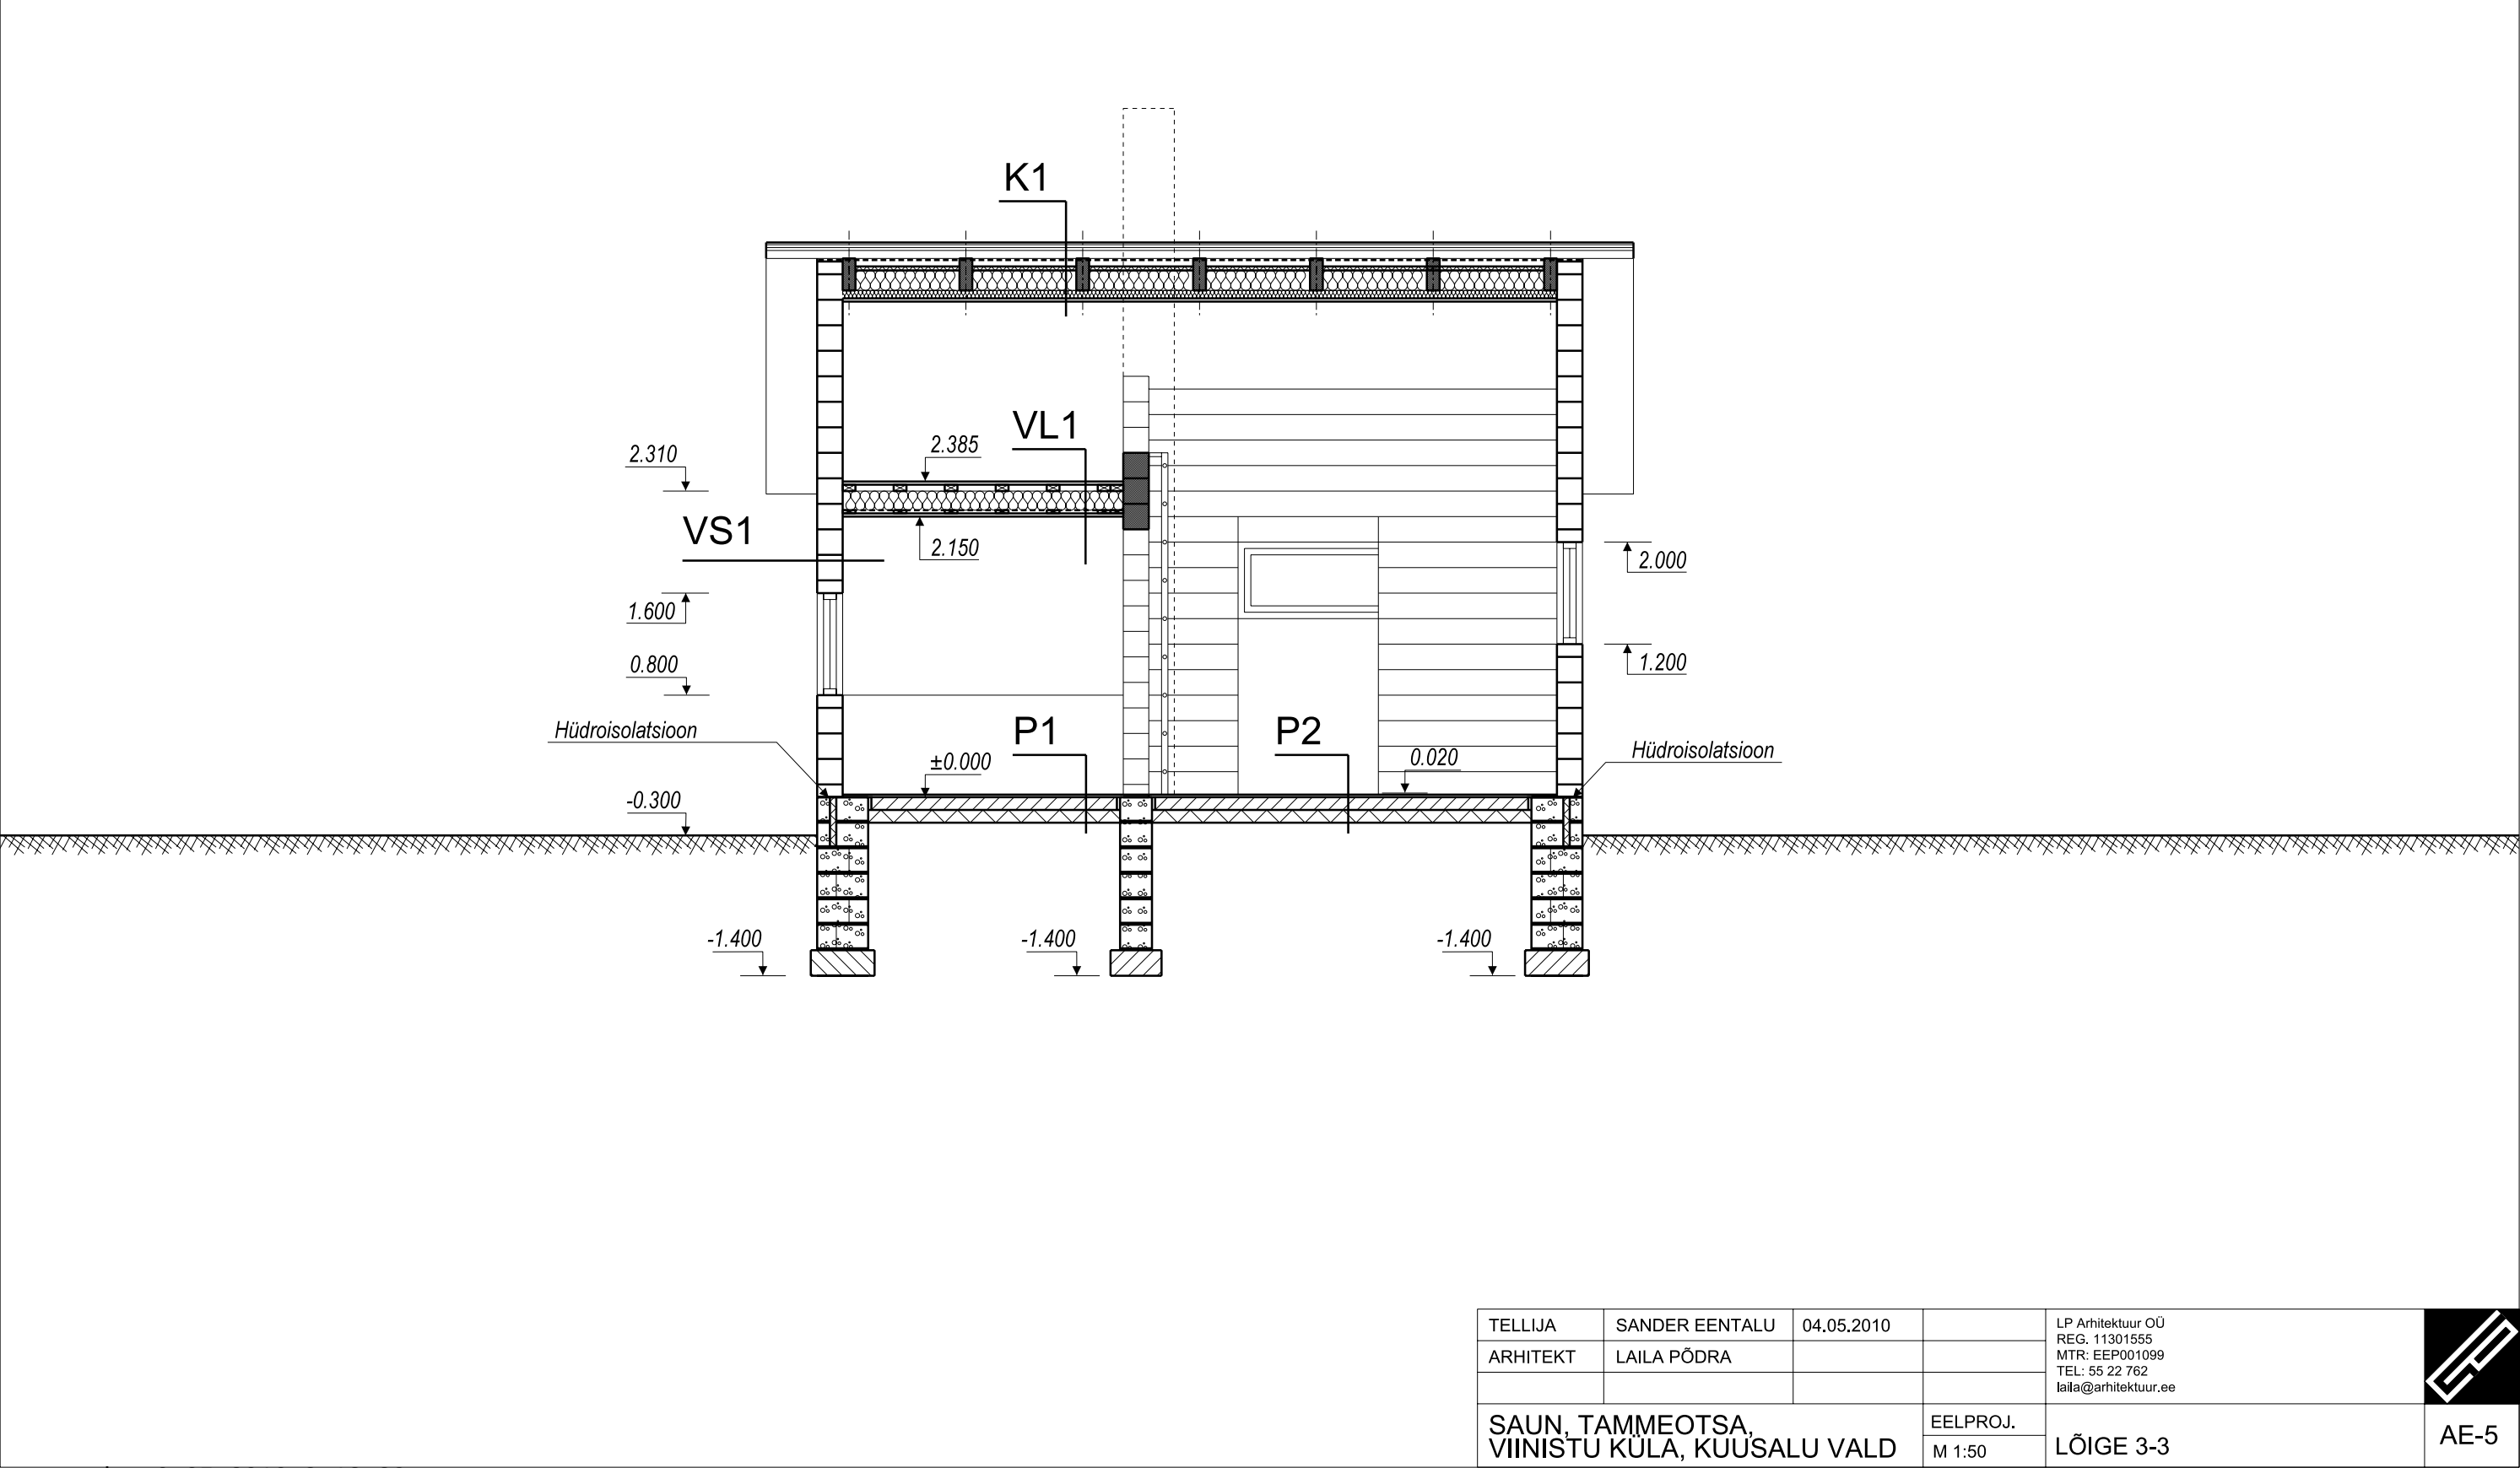

TELLIJA	SANDER EENTALU	04.05.2010		LP Arhitektuur OÜ REG. 11301555 MTR: EEP001099 TEL: 55 22 762 laila@arhitektuur.ee	
ARHITEKT	LAILA PÖDRA				
SAUN, TAMMEOTSA, VIINISTU KÜLA, KUUSALU VALD			EELPROJ. M 1:50	LÕIGE 3-3	