



1. KORRUSE PLAAN

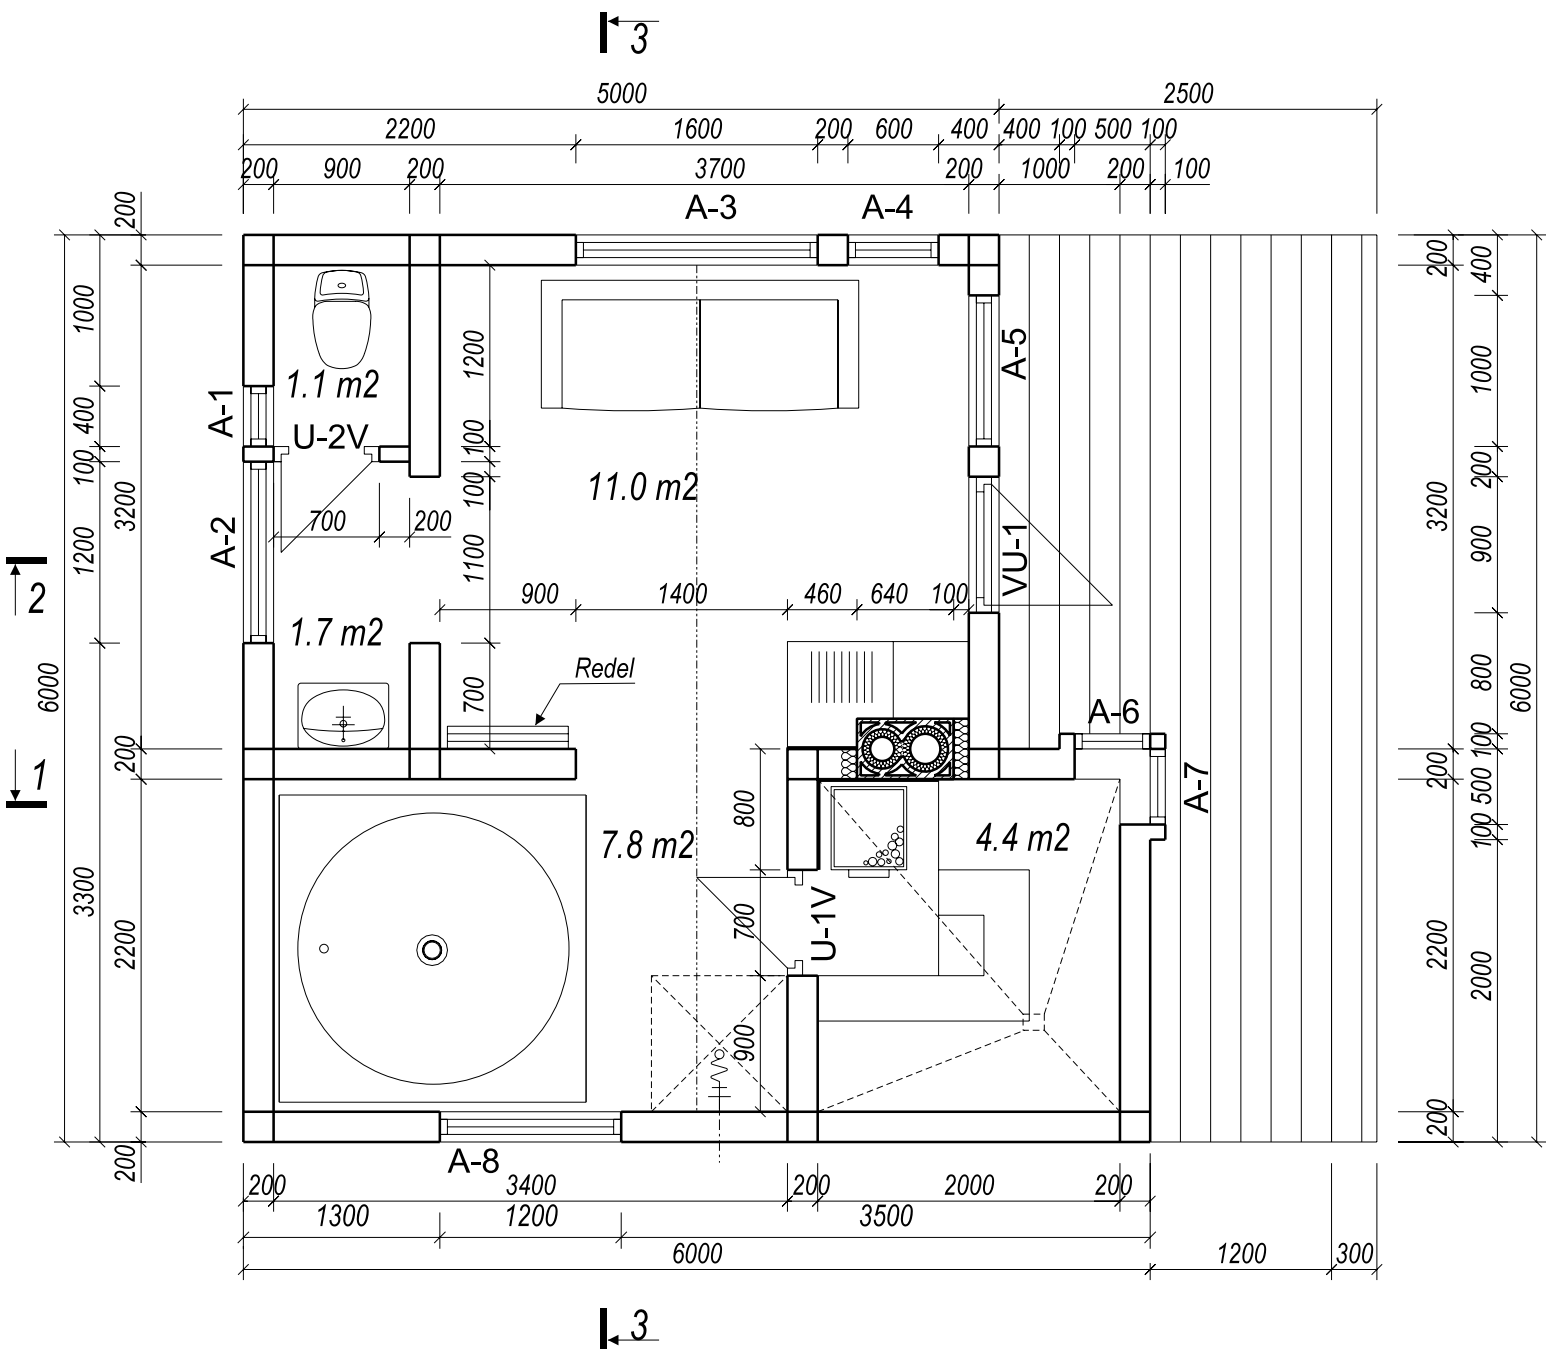

KATUSEKORRUSE

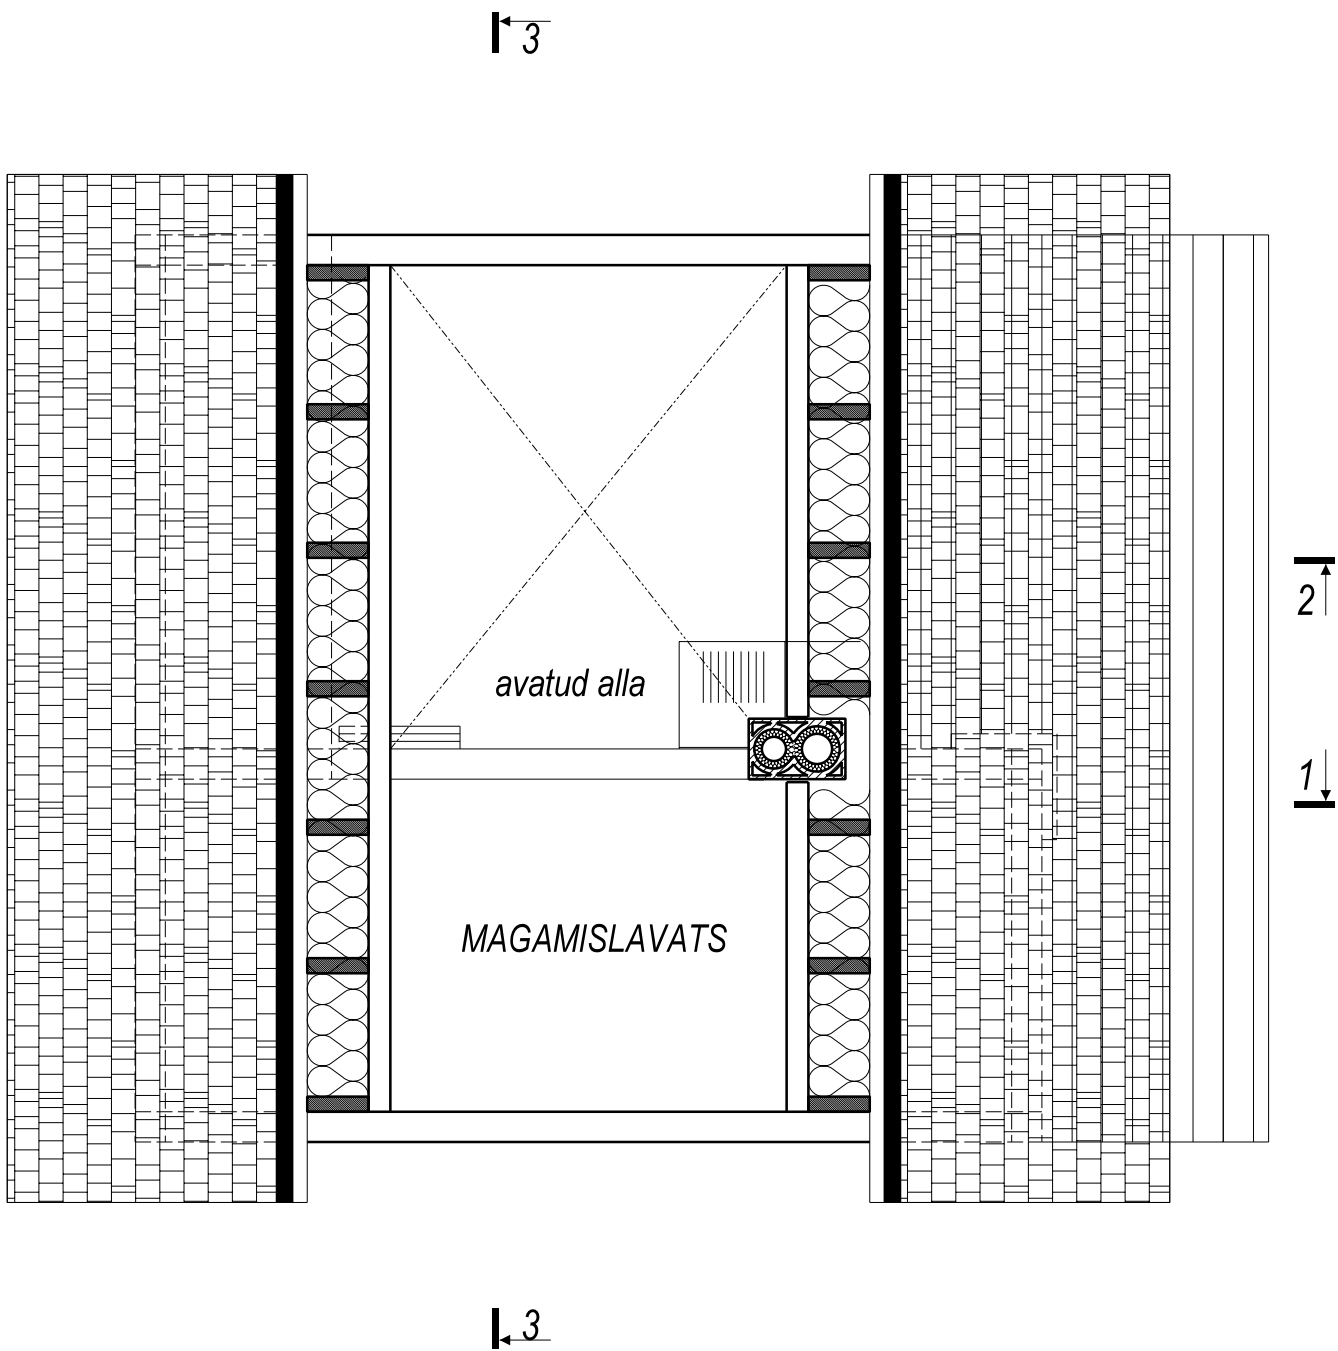

MÄRKUSED:

1. Puitkonstruktsioonid peavad korstna juures jääma vähemalt 100 mm kaugusele korstna välispinnast. Korstnalõõr ümbritseda puitvahelae -ja katuslae tasapinnas 100 mm paksuse min.villaga, mille tihedus on suurem kui 140 kg/m³.
2. Kamina suitsulõõr: isolatsioonikihiga kahe lõõriga FIBO moodulkorsten (sertifitseeritud), vastav kütteseadme suitsugaaside väljundtemperatuurile 450° C. Kamina ja kerisekorstna paigaldab vastavat litsentsi omav firma, vastavuses tuleohutuse nõuetega. Kamina ja kerise tüüp täpsustada tellijaga. Kamina- ja kerisetaguse seina täpne konstruktsioon täpsustada peale kamina ja kerise valikut, näiteks õhkvahega 50 mm paigaldatud 10 mm paksustest tsementkiudplaatidest Minerti LW ekraan.
3. Kerise kõrval paiknevate puitkonstruktsioonide kaitsel juhinduda tuleohutuse nõuetest.

TELLIJA	SANDER EENTALU	04.05.2010		LP Arhitektuur OÜ REG. 11301555 MTR: EEP001099 TEL: 55 22 762 laila@arhitektuur.ee	
ARHITEKT	LAILA PÖDRA				
SAUN, TAMMEOTSA, VIINISTU KÜLA, KUUSALU VALD			EELPROJ. M 1:50	1. KORRUSE JA KATUSEKORRUSE PLAANID	AE-3