



LÕIGE 1-1

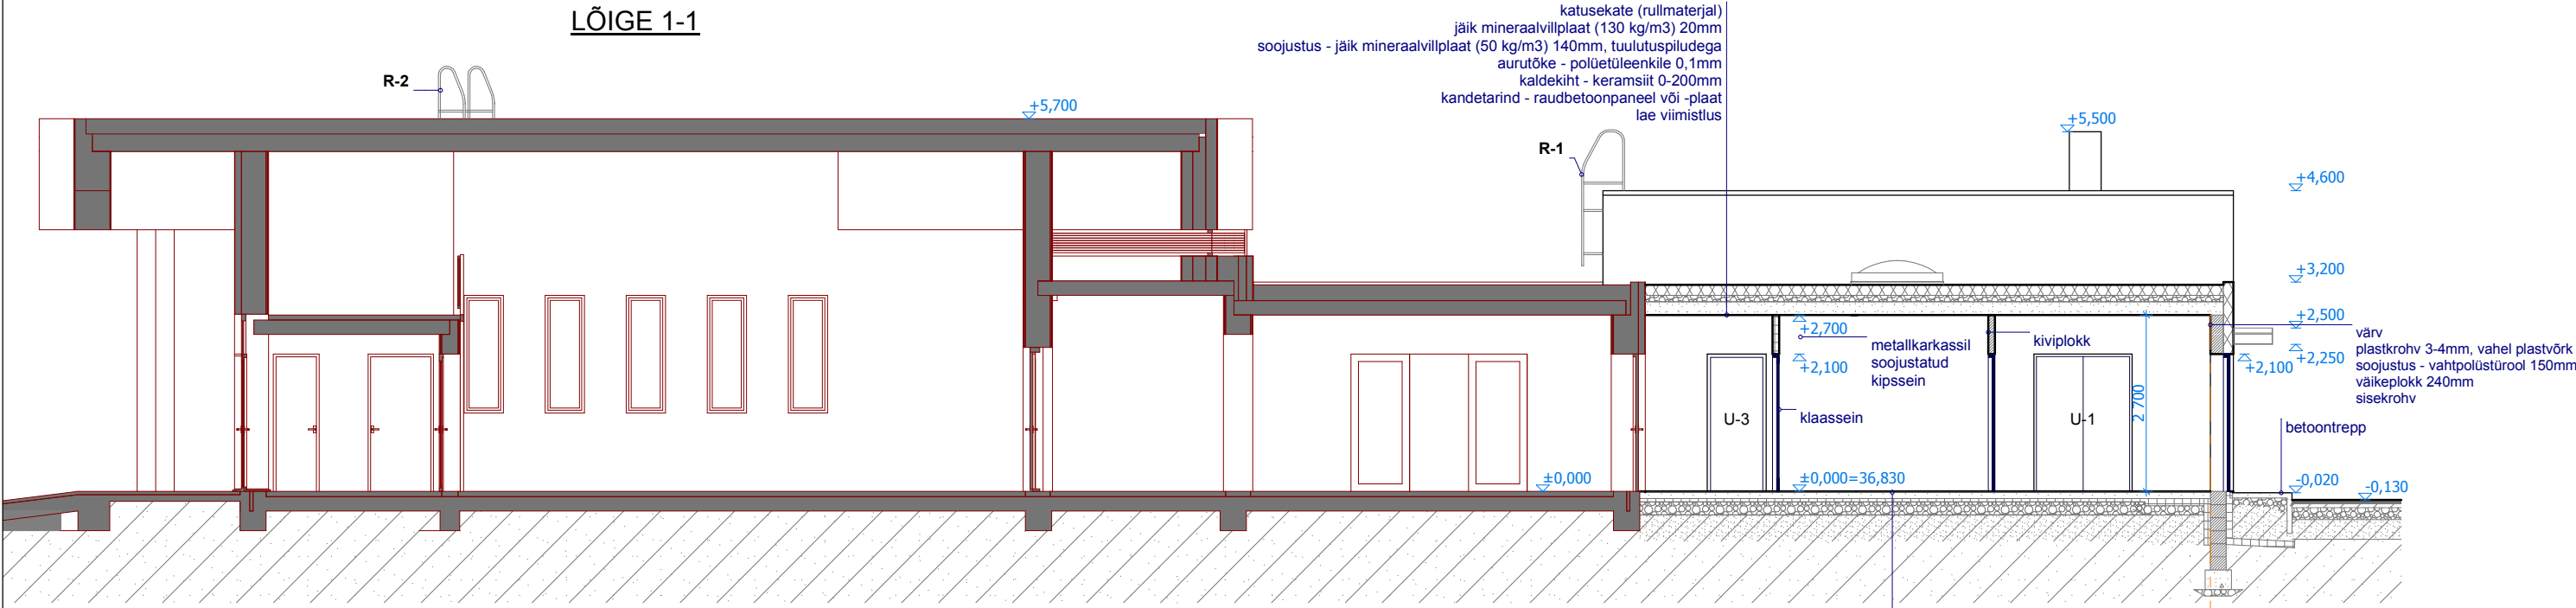

LÕIGE 2-2

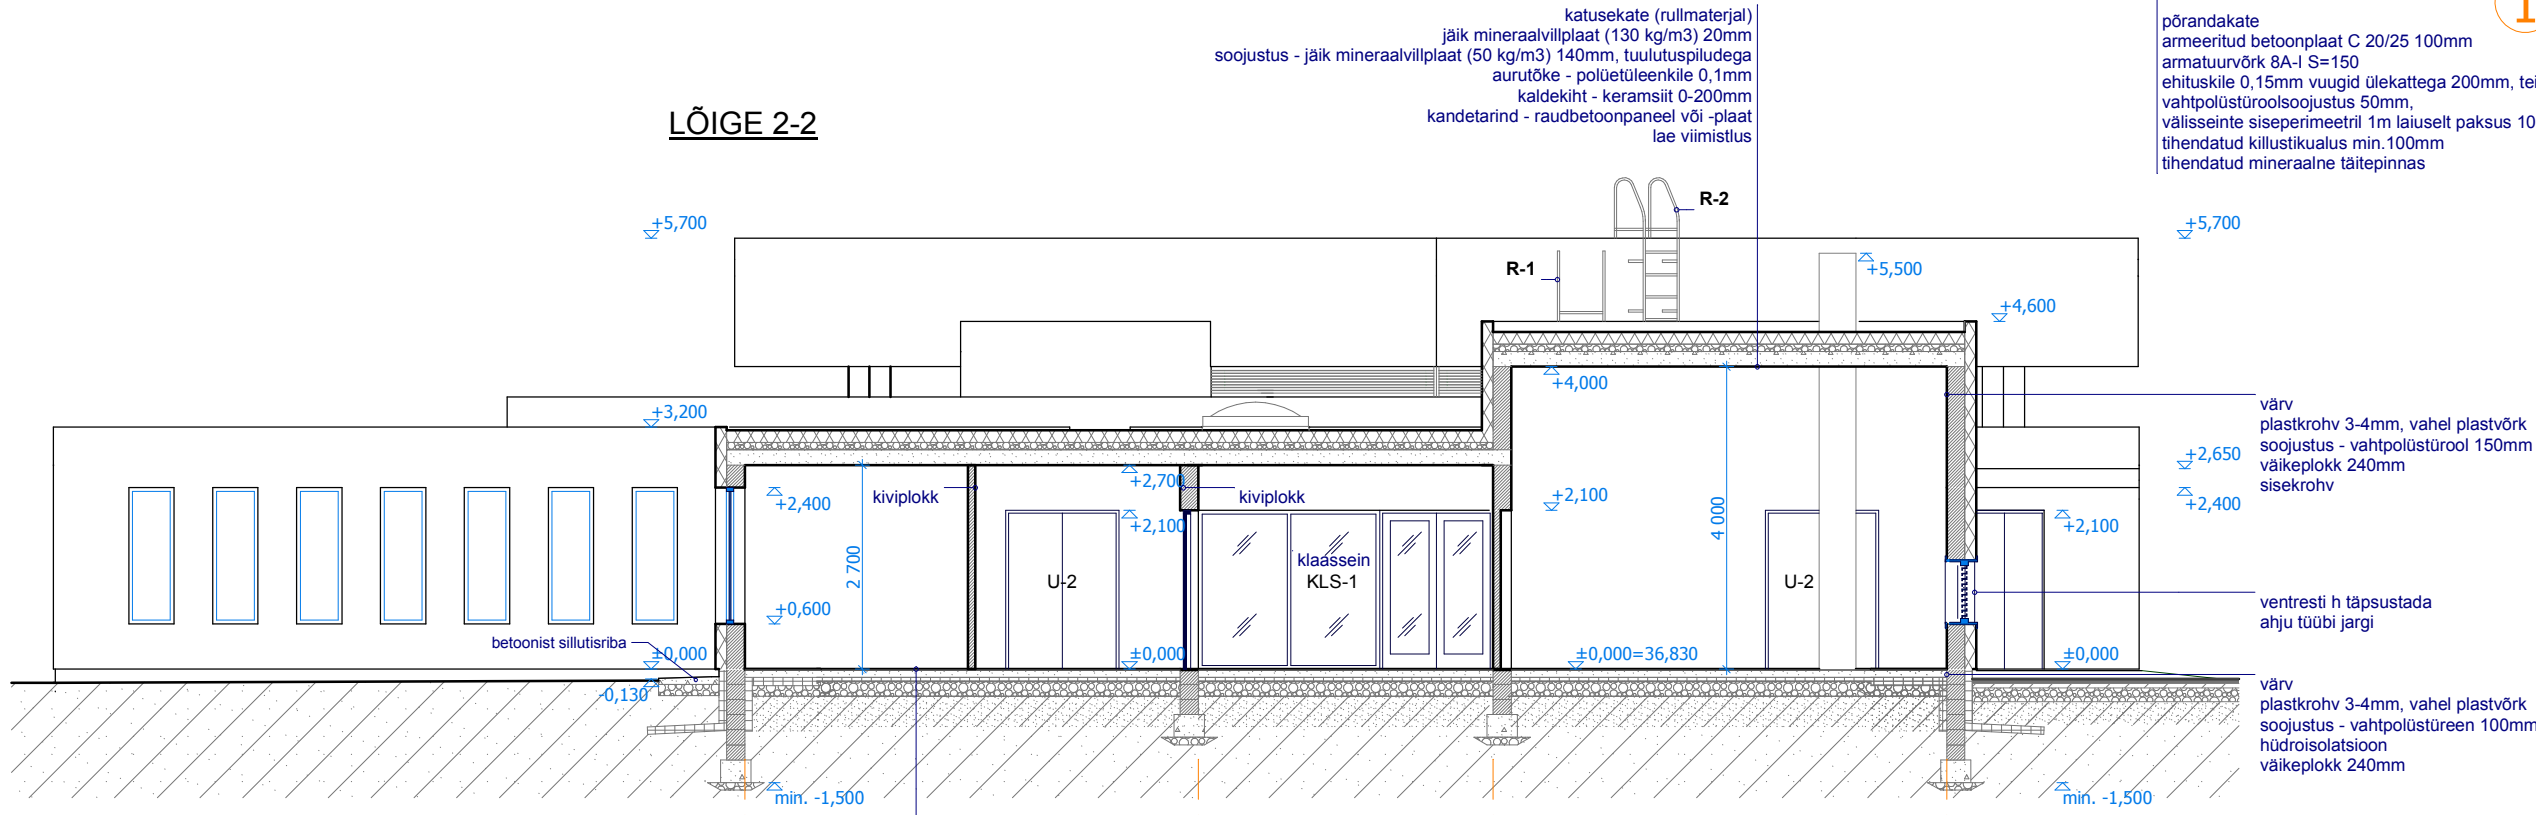

Märkus:
Antud joonis vaadata koos konstruktiivse osaga

 Tartu Arhitektuuribüroo Minnoli OÜ Ülikooli 4-10, 51003 Tartu, tel. 730 82 60 arhpro@arhpro.ee		Objekti asukoht: Maardu, Keemikute 1b	
Tellija: MATUSEBÜROO KRISTIN OÜ		Projekti osa: arhitektuur	
Objekt: MAARDU LEINAMAJA JUURDEEHITUS		Stadium: põhiprojekt	
Joonis: LÕIKED		Joonise nr.: A-4	
Peaarhitekt: R. Smuškin		Skaala: 1:100	
Projekti autor: S. Kolesnik		Töö nr.: AB 12-10	
		Kuupäev: 20.05.2010	