



VAADE LOODEST

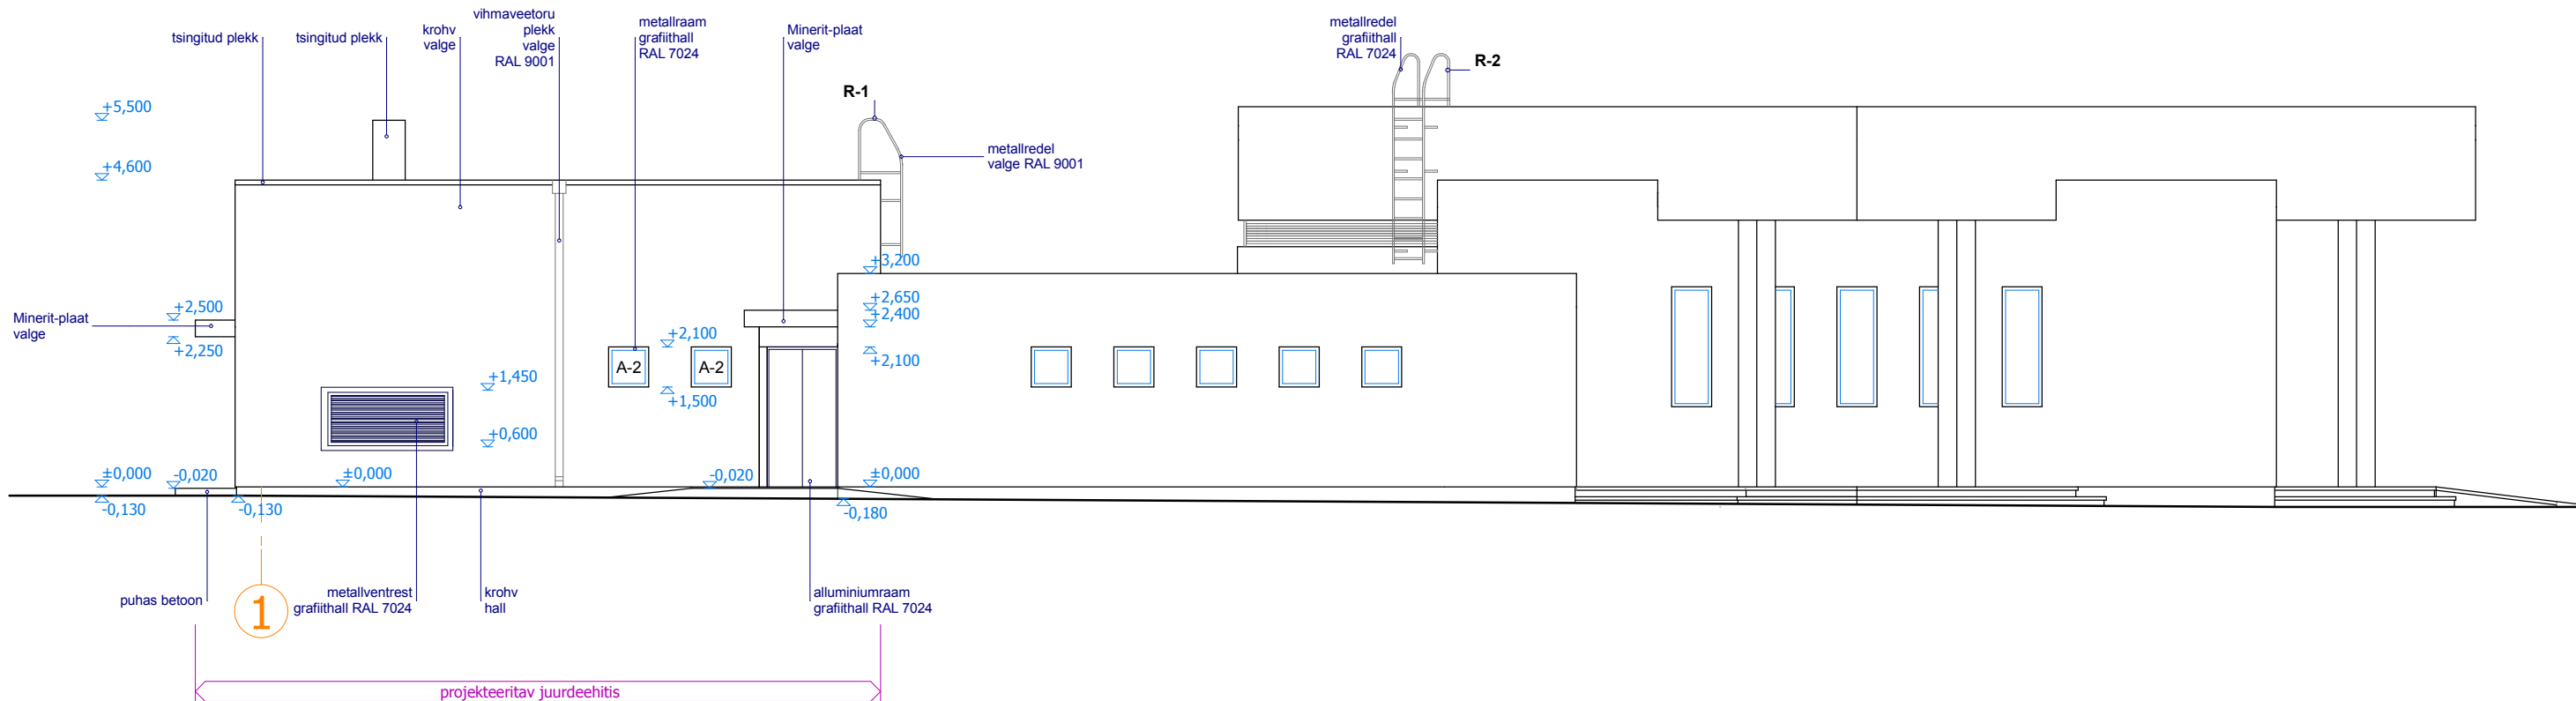

VAADE EDELAST

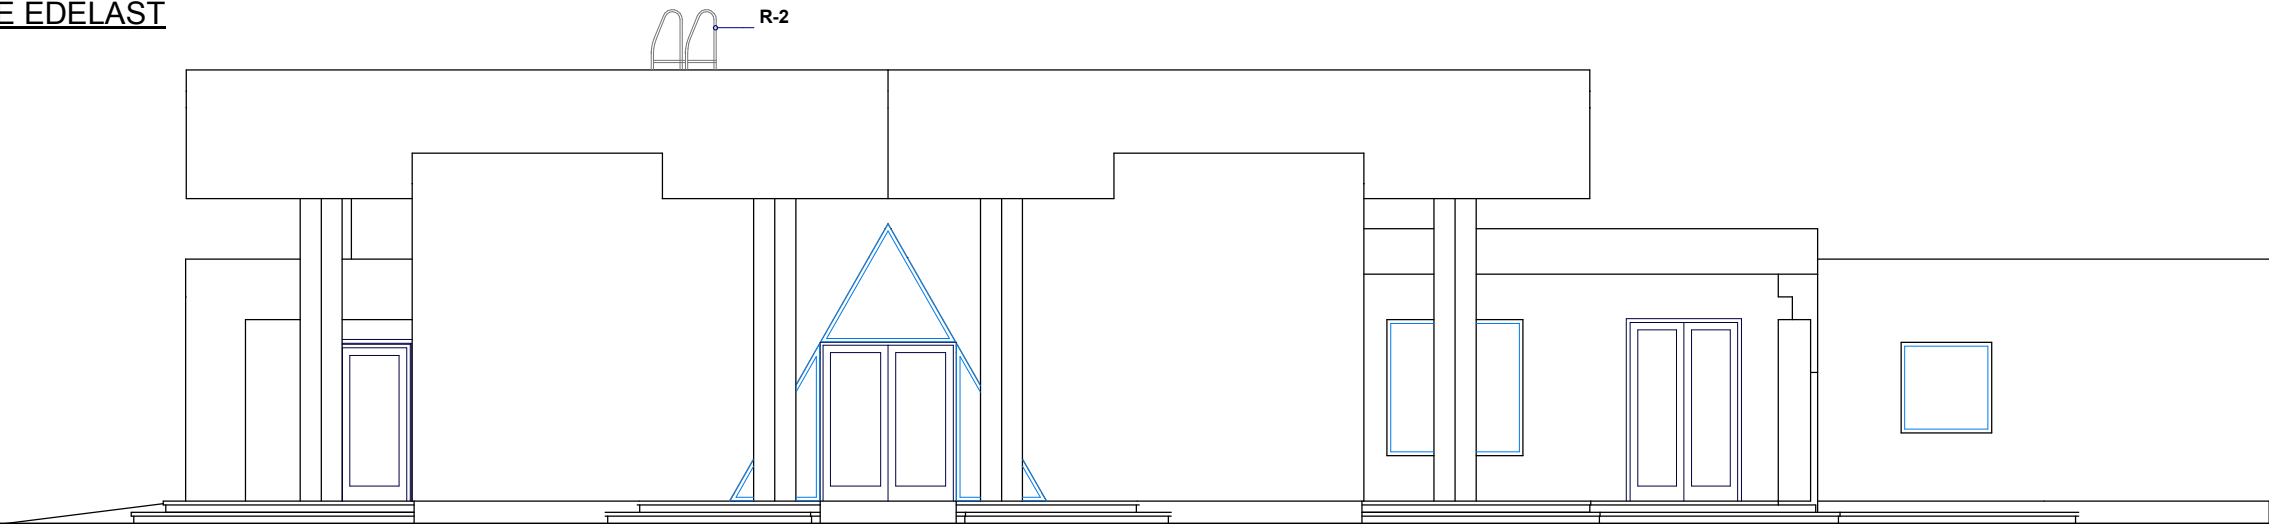

Märkus:
Antud joonis vaadata koos konstruktiivse osaga

 Tartu Arhitektuuribüroo [®] Minnoli OÜ Ülikooli 4-10, 51003 Tartu, tel. 730 82 60 arhpro@arhpro.ee		Objekti asukoht: Maardu, Keemikute 1b	
Tellija: MATUSEBÜROO KRISTIN OÜ		Projekti osa: arhitektuur	
Objekt: MAARDU LEINAMAJA JUURDEEHITUS		Staadium: põhiprojekt	
Joonise: VAADE LOODEST JA VAADE EDELAST		Joonise nr.: A-5	
Peaarhitekt:	R. Smuškin	Skaala:	1:100
Projekti autor:	S. Kolesnik	Töö nr.:	AB 12-10
		Kuupäev:	20.05.2010