



VAADE KIRDEST

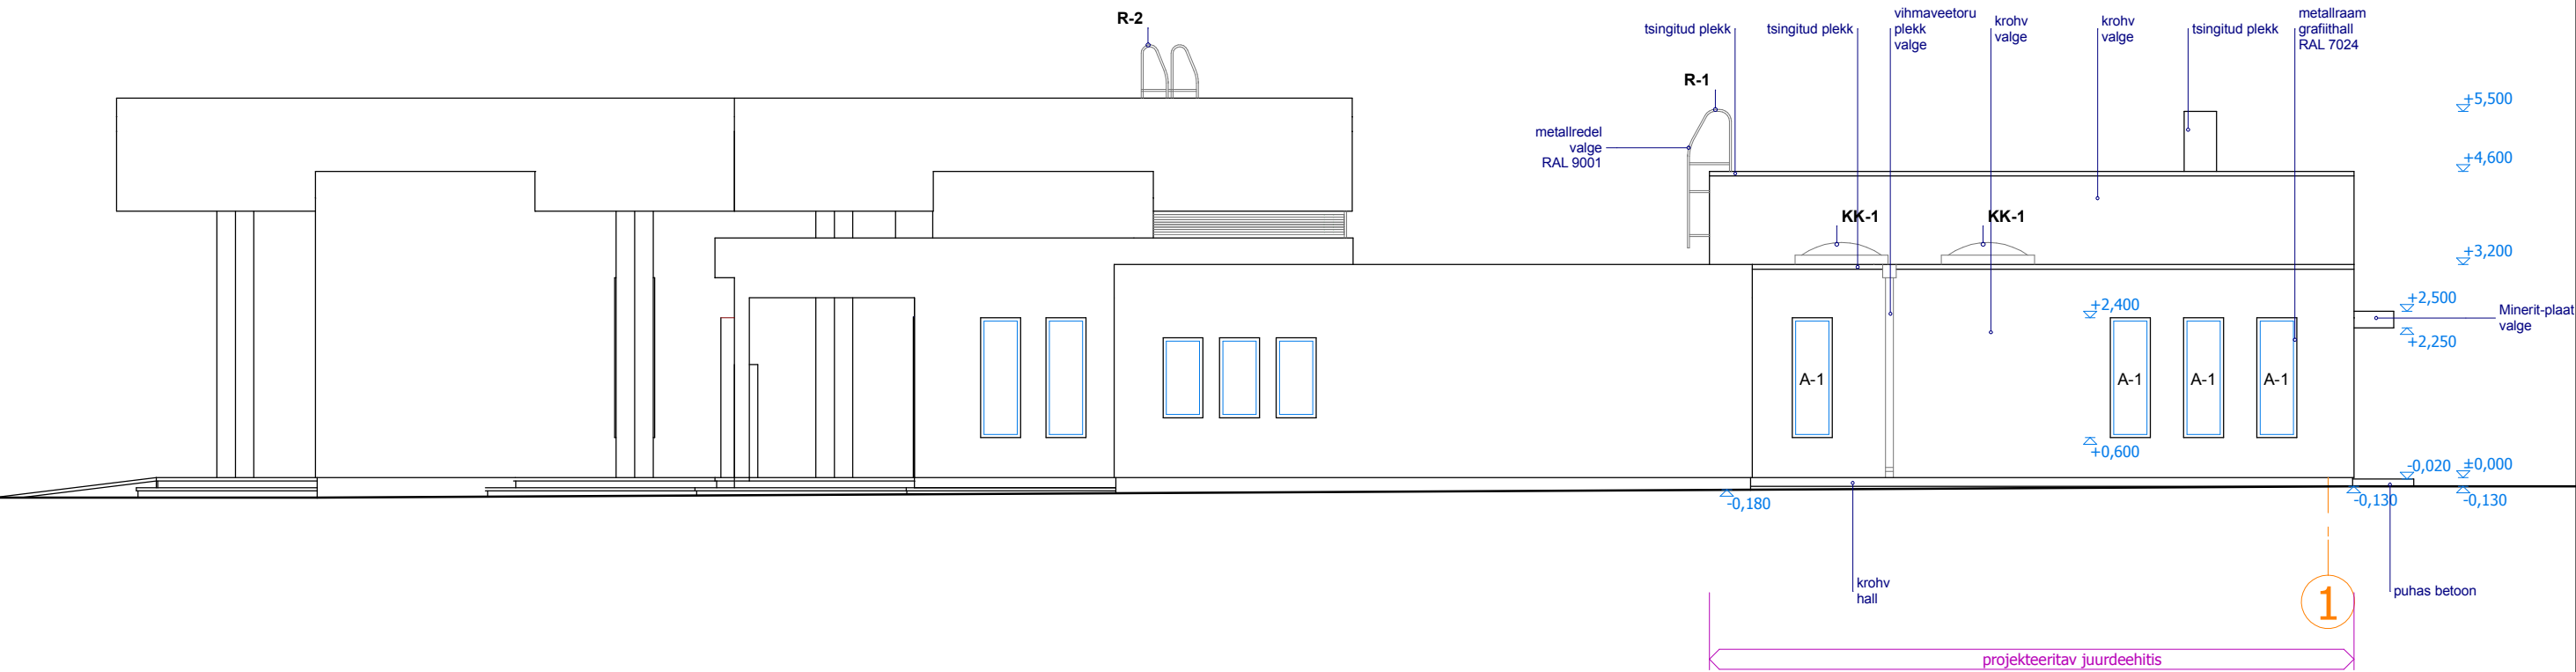

VAADE KAGUST

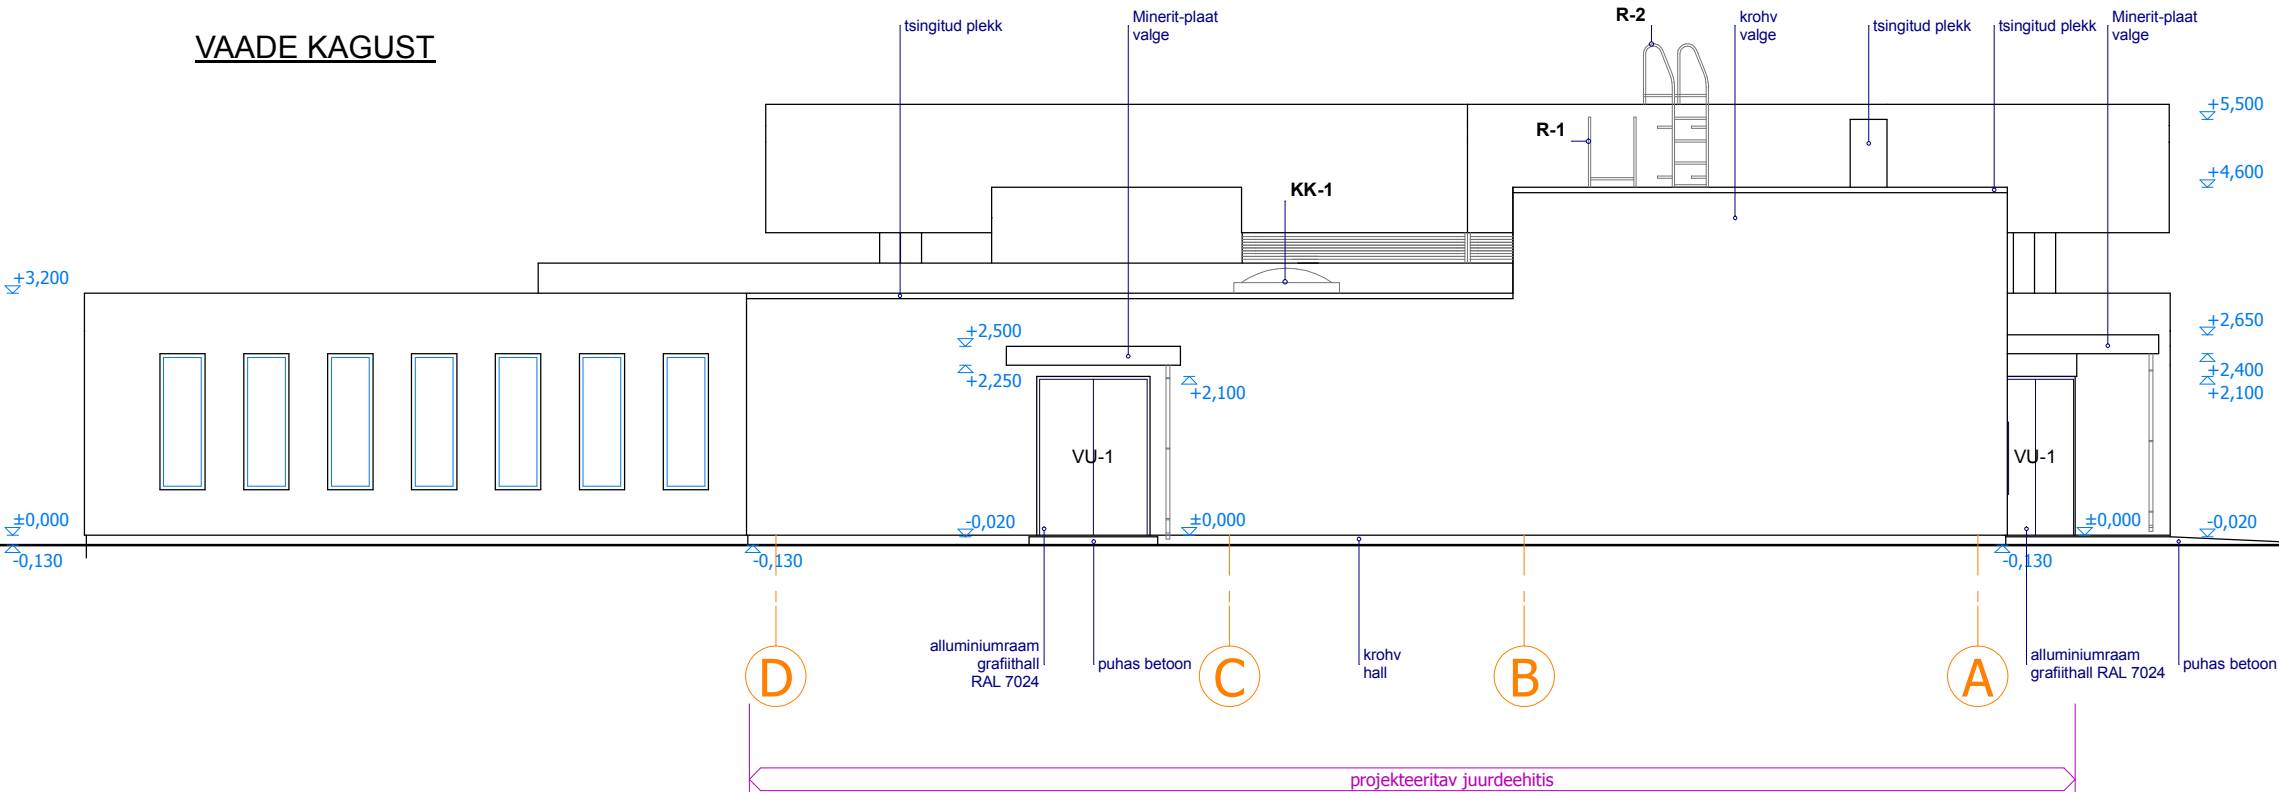

Märkus:
Antud joonis vaadata koos konstruktiivse osaga

 Tartu Arhitektuurbüroo® Minnoli OÜ Ülikooli 4-10, 51003 Tartu, tel. 730 82 60 arhpro@arhpro.ee		Objekti asukoht: Maardu, Keemikute 1b	
Tellija: MATUSEBÜROO KRISTIN OÜ		Projekti osa: arhitektuur	
Objekt: MAARDU LEINAMAJA JUURDEEHITUS		Staadium: põhiprojekt	
Joonis: VAADE KIRDEST JA VAADE KAGUST		Joonise nr.: A-6	
Peaarhitekt:	R. Smuškin	Skaala: 1:100	
Projekti autor:	S. Kolesnik	Töö nr.: AB 12-10	
		Kuupäev: 20.05.2010	