



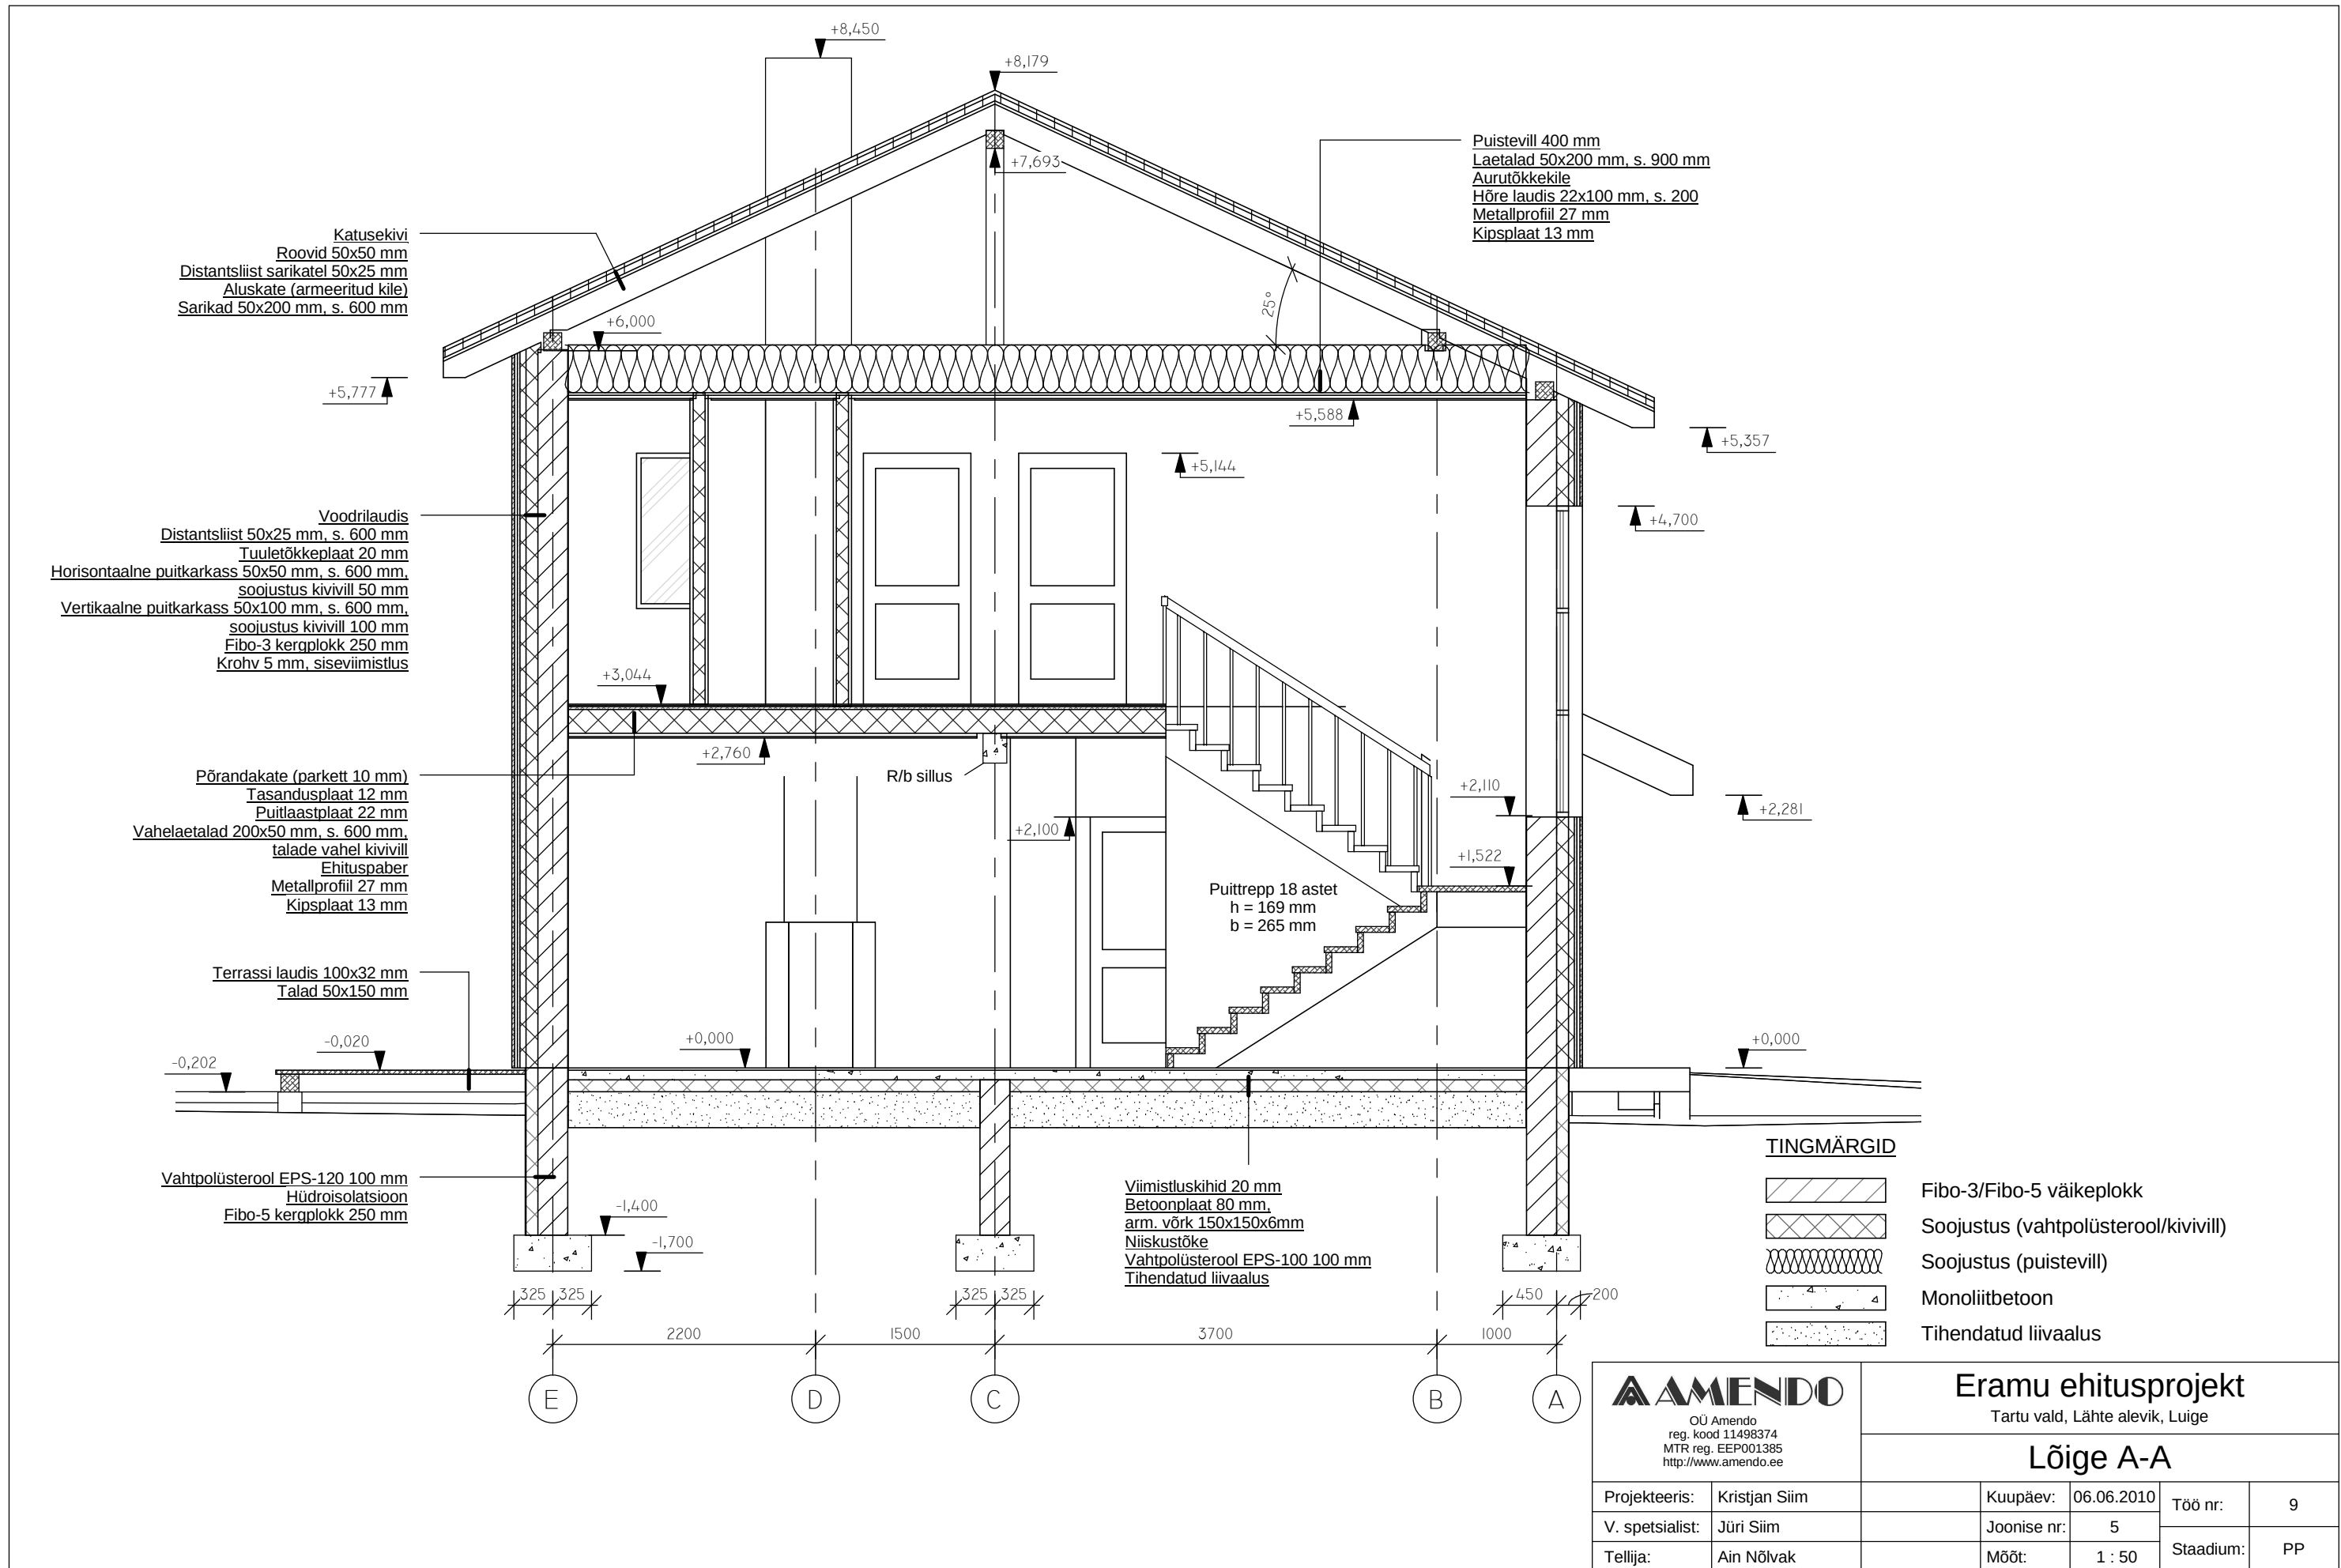

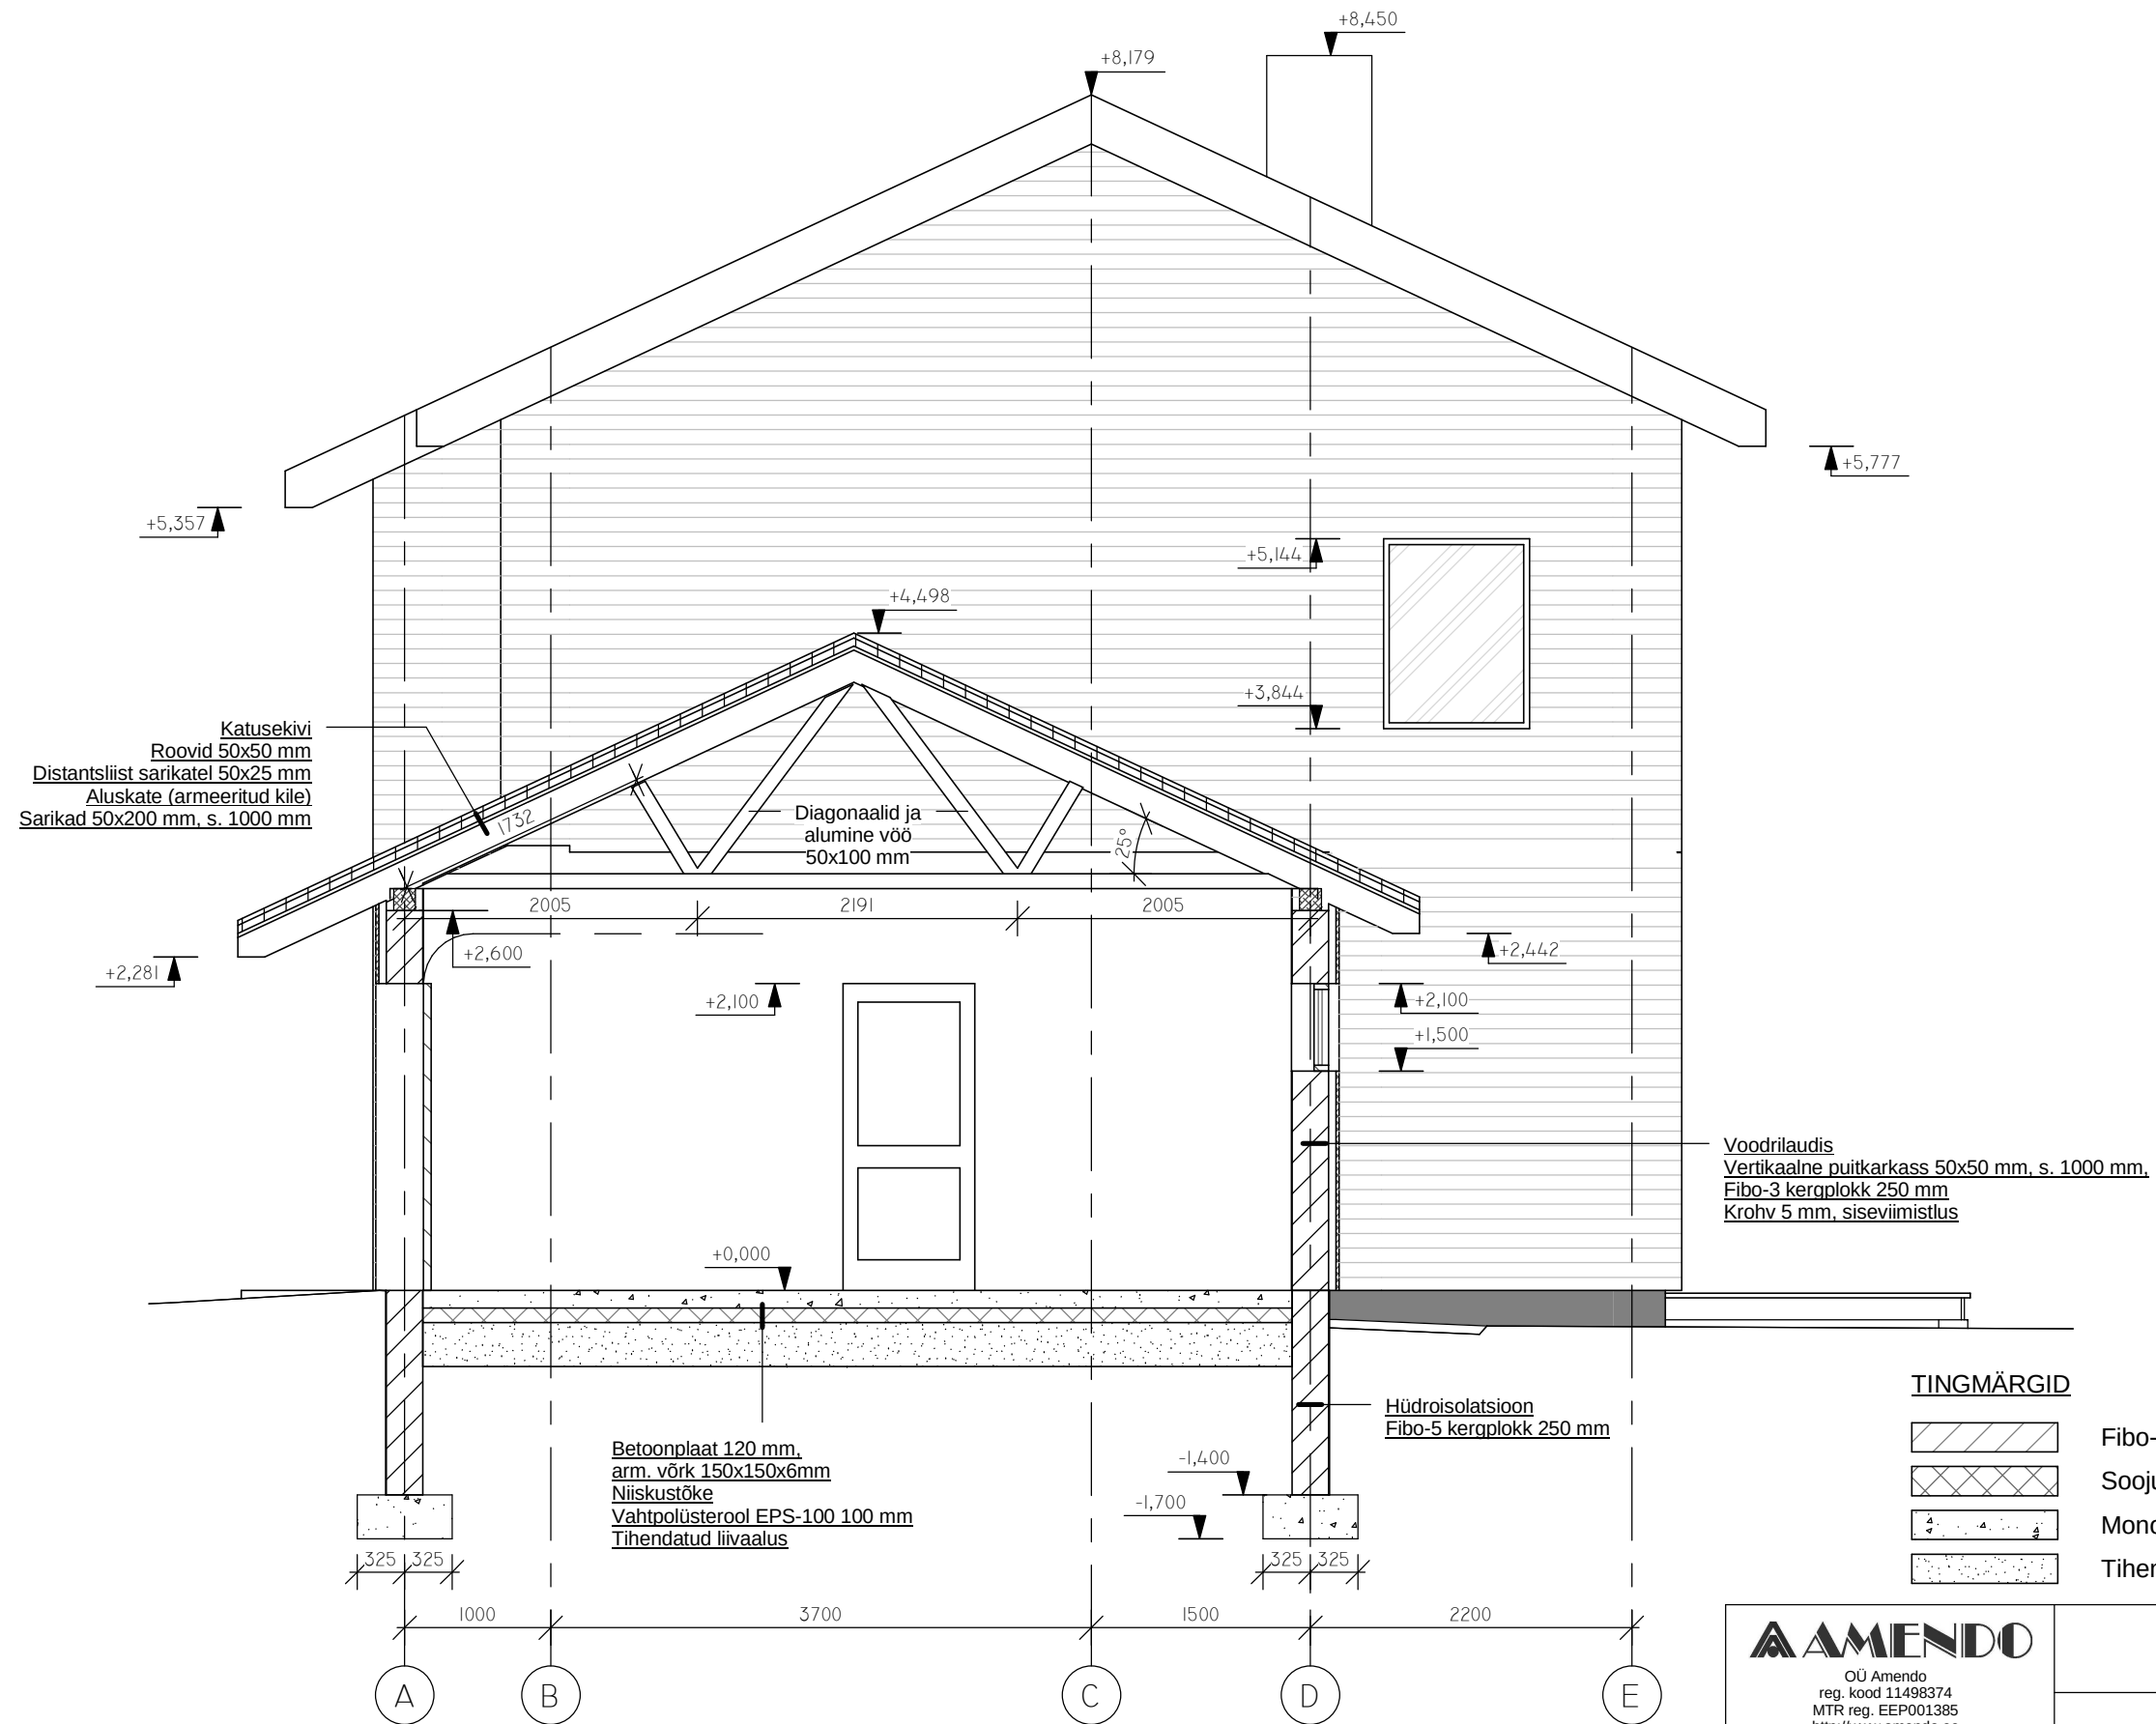

 OÜ Amendo reg. kood 11498374 MTR reg. EEP001385 http://www.amendo.ee		Eramu ehitusprojekt			
		Tartu vald, Lähte alevik, Luige			
		Lõige B-B			
Projekteeris:	Kristjan Siim	Kuupäev:	06.06.2010	Töö nr:	9
V. spetsialist:	Jüri Siim	Joonise nr:	6	Staadium:	PP
Tellija:	Ain Nõlvak	Mõõt:	1 : 50		