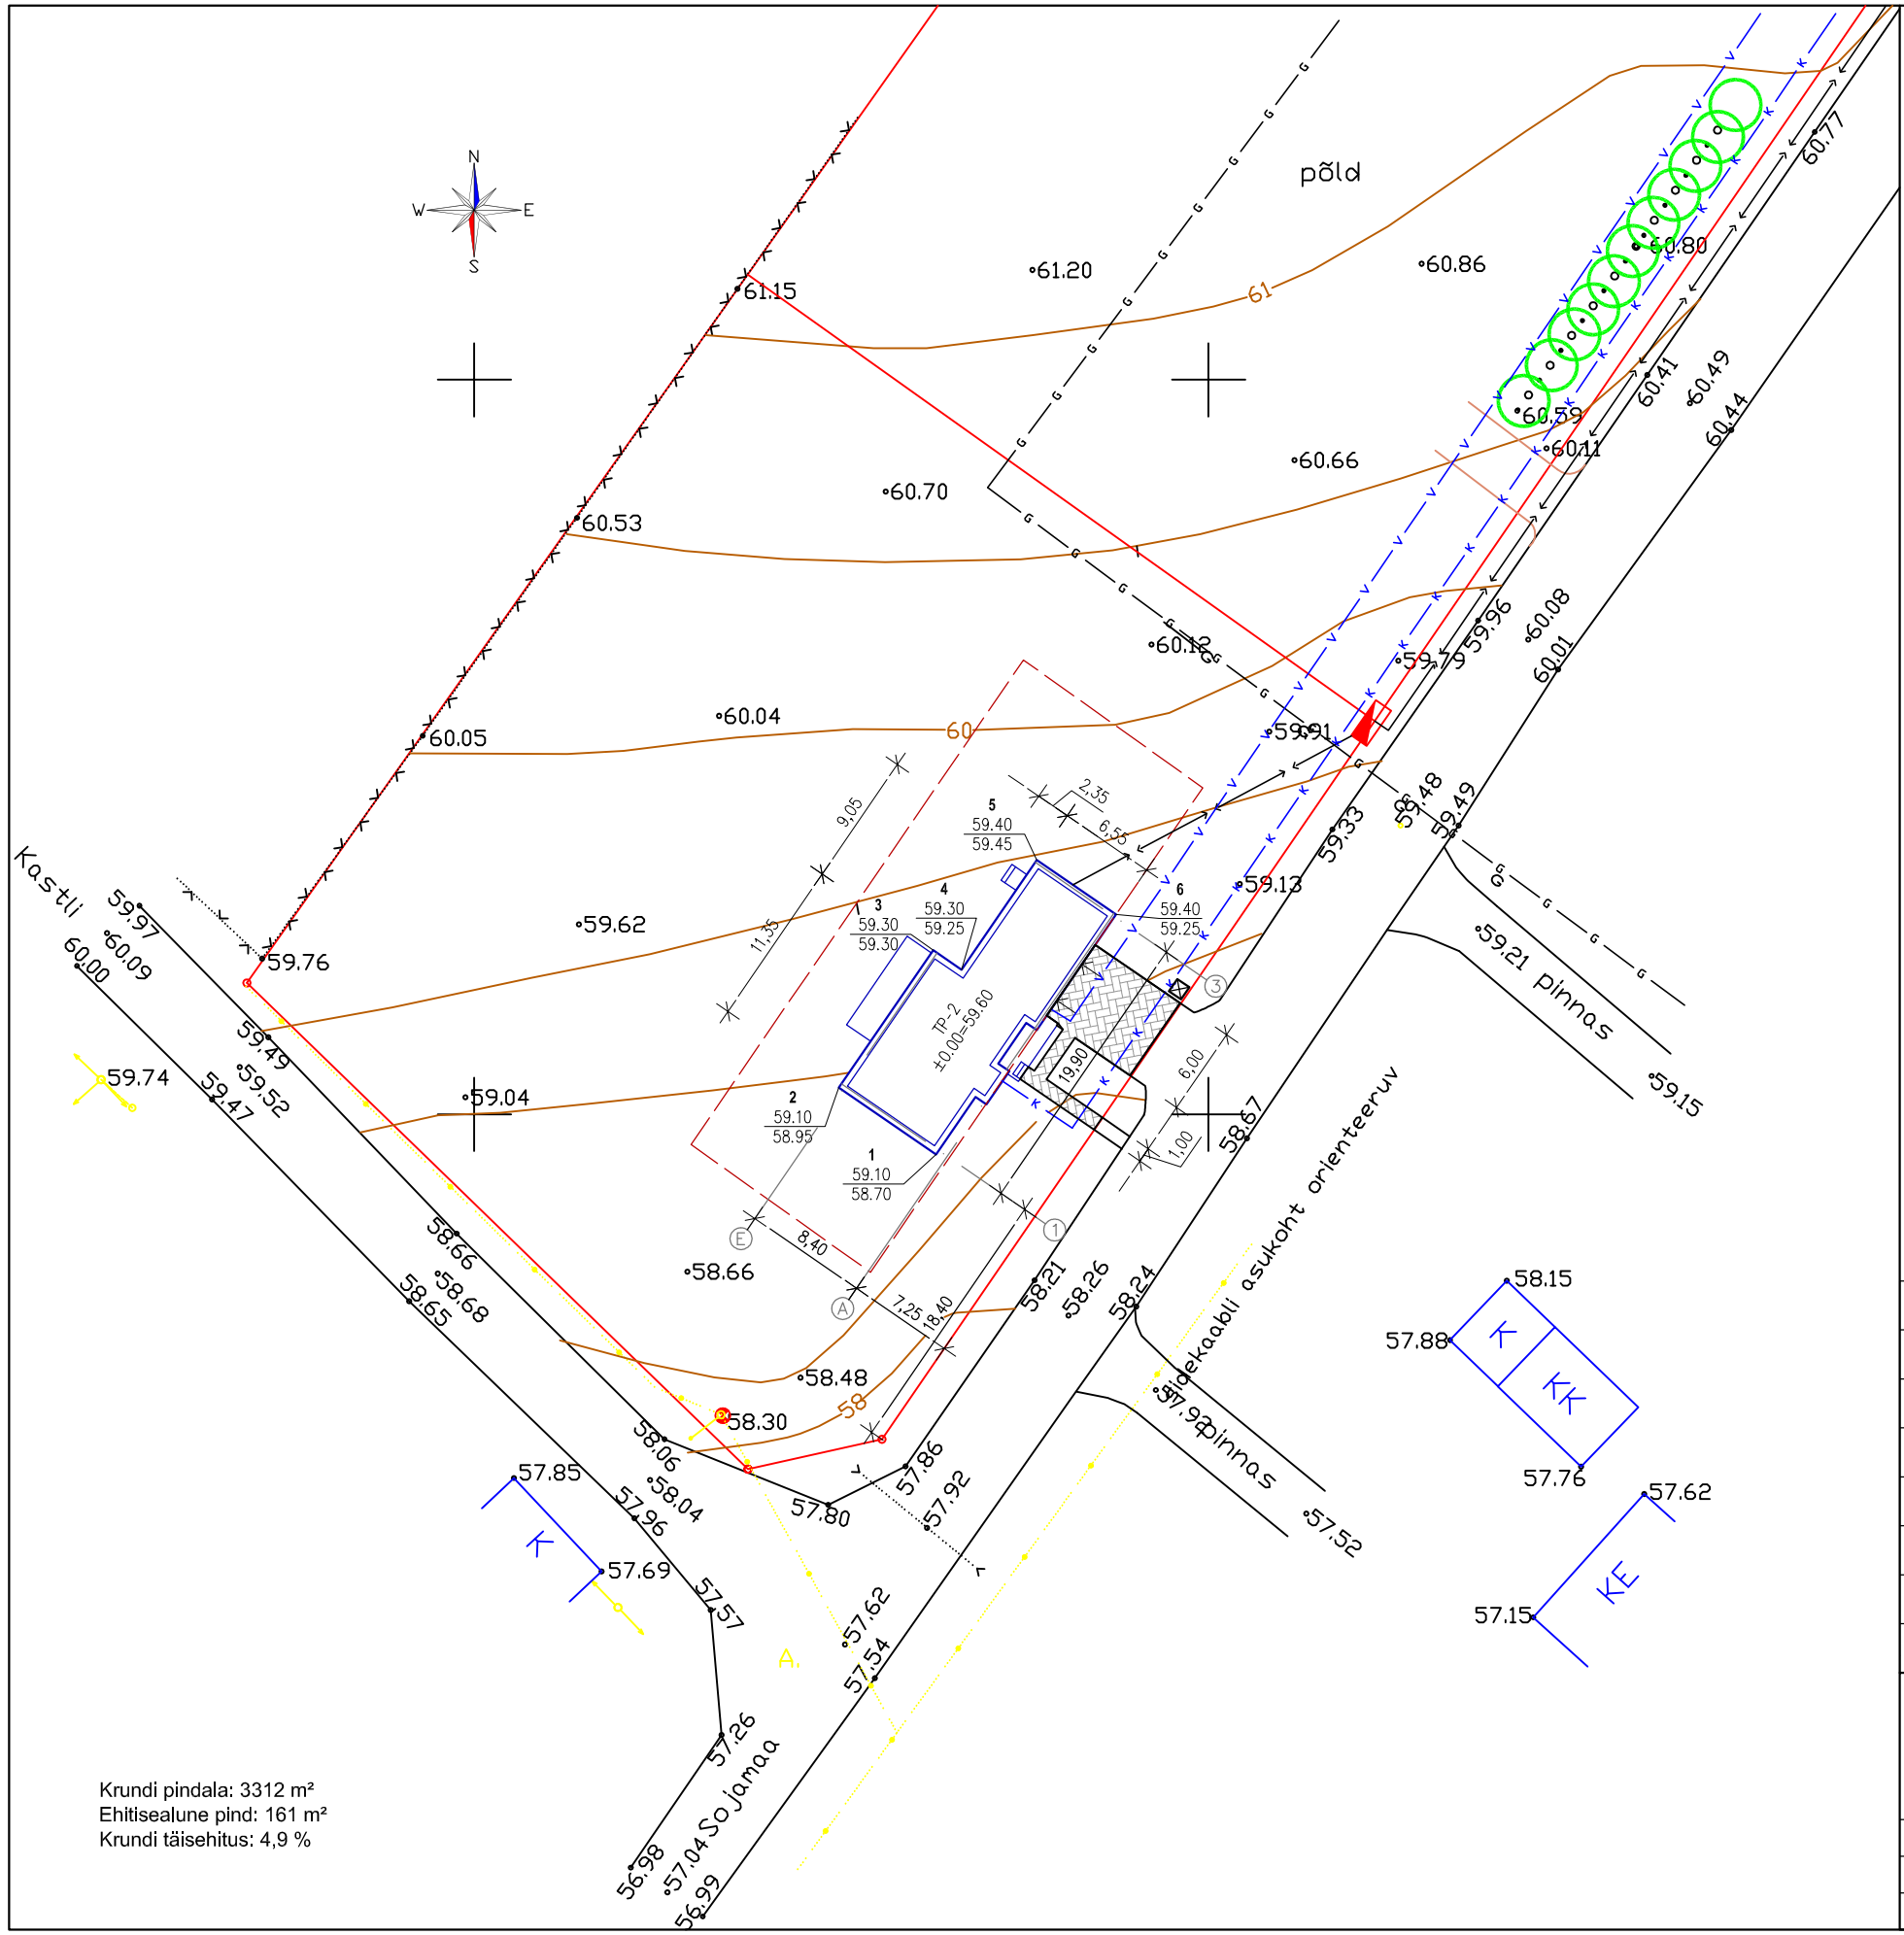

Krundi pindala: 3312 m²
Ehitisealune pind: 161 m²
Krundi täisehitus: 4,9 %

KOOSKÕLASTUSED

Hoone nurkade koordinaadid

nr	x	y
1	6486797.27	655731.46
2	6486801.81	655724.84
3	6486811.16	655731.24
4	6486809.84	655733.19
5	6486817.30	655738.29
6	6486813.60	655743.69

TINGMÄRGID

- Projekteeritud elamu
- 1 / 59.10 / 58.70 — Hoone nurga tähis, pinnase projekteeritud ja olemasolev kõrgus
- Det. planeeringus määratud ehitusala
- Krundisisene teesillutis (bet. kivi)
- V — Veetrass
- K — Kanalisatsioonitrass
- El. kaabel
- G — Olemasolev gaasitrass
- Prügikonteiner

AMENDO
OÜ Amendo
reg. kood 11498374
MTR reg. EEP001385
http://www.amendo.ee

Eramu ehitusprojekt

Tartu vald, Lähte alevik, Luige

Asendiplaan

Projekteeris:	Kristjan Siim		Kuupäev:	06.06.2010	Töö nr:	9
V. spetsialist:	Jüri Siim		Joonise nr:	1		
Tellija:	Ain Nõlvak		Mõõt:	1:500	Staadium:	PP