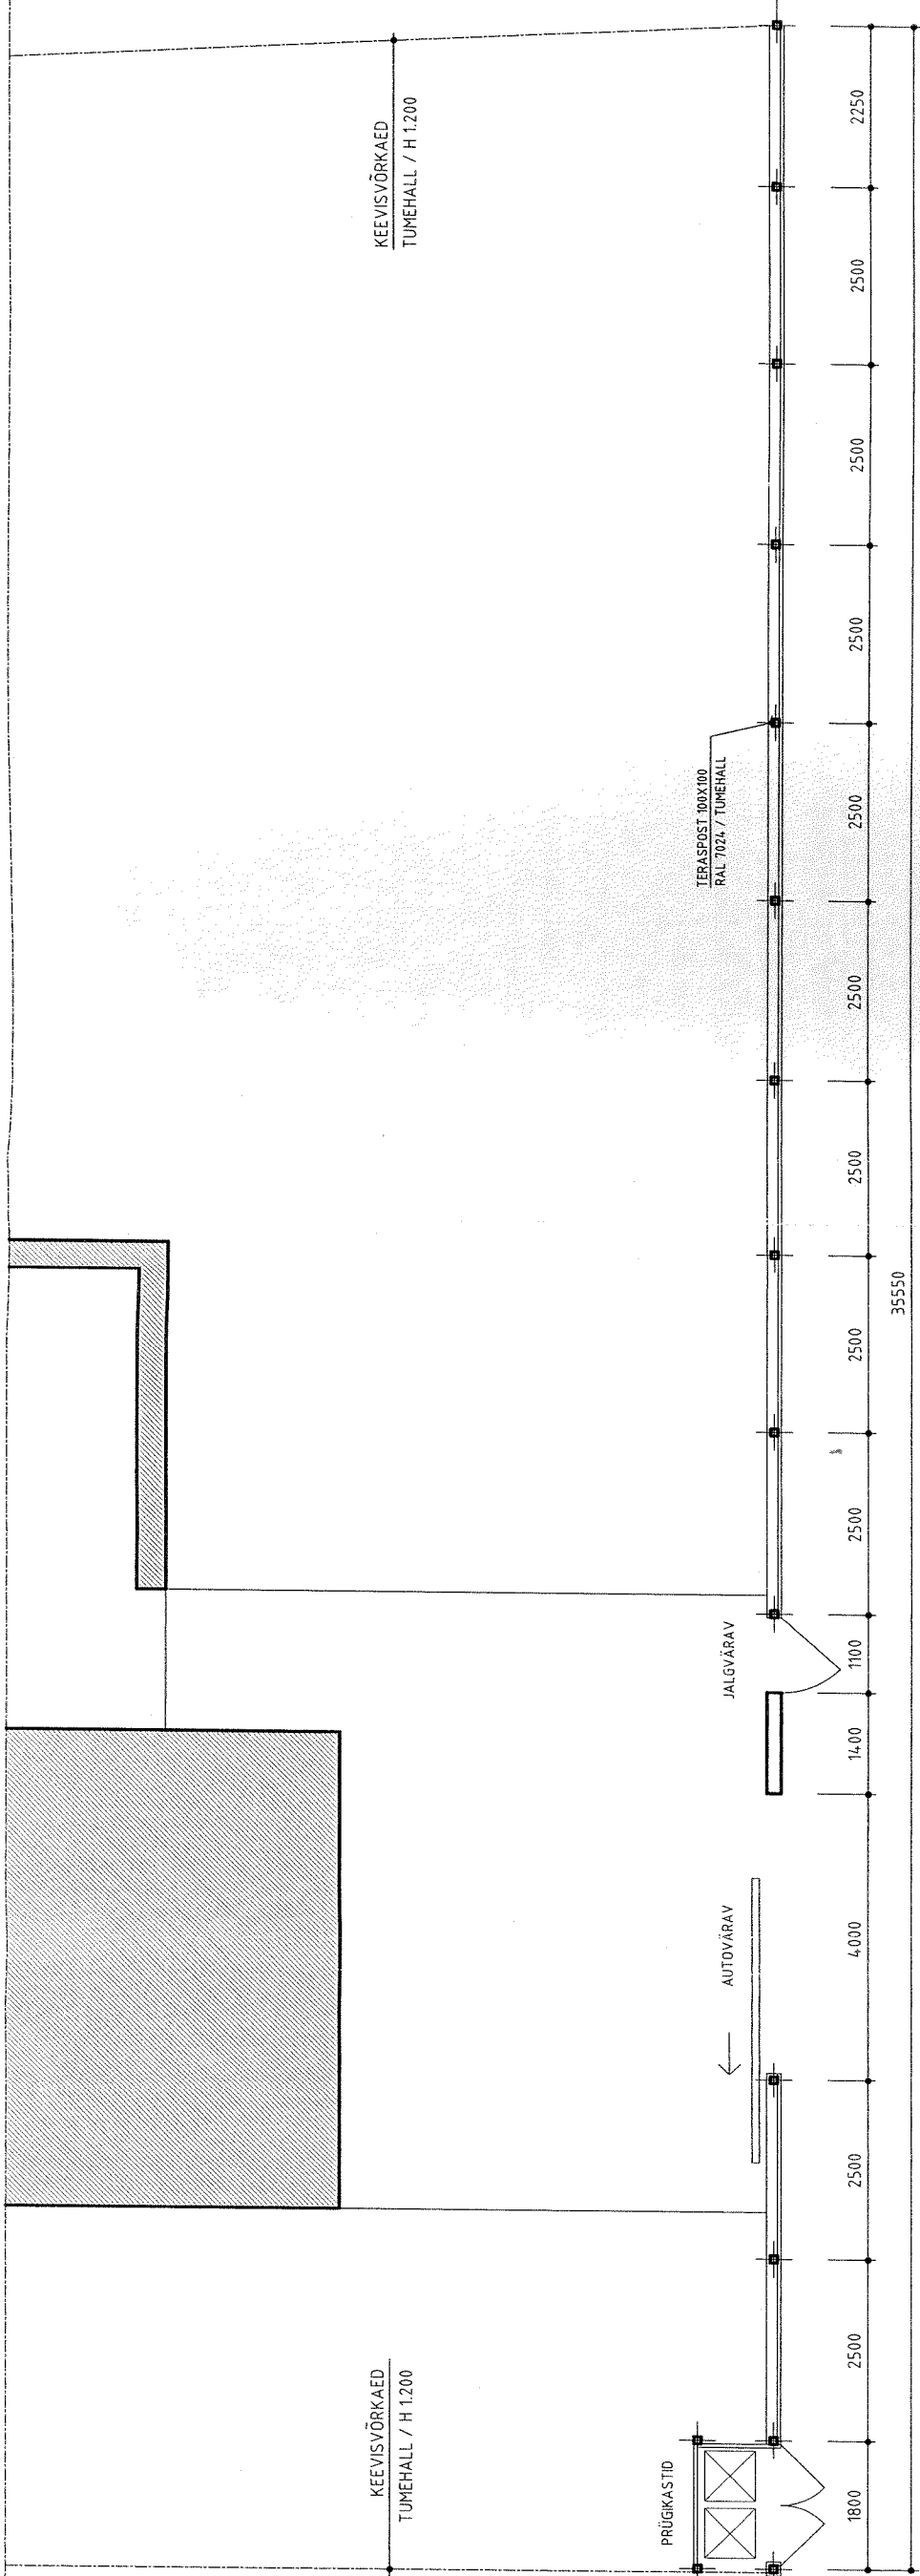


TP

ERAMU SÕOJÄHA TN 8 PIIRITÄ, TALLINN		TÄNAVAPUOLNE PIIRDEAED		joon nr	PL 08	kuupäev	16.11.05
				maastaap	1:100	stadium	EELPROJEKT
				id nr	42-05	joonestas	TÄRMO PIIRMEIS
				pink			
				OU pink J. Kunder, RA, Tallinn Tel/Fax: 641 9226			