


I KORRUSE PLAAN

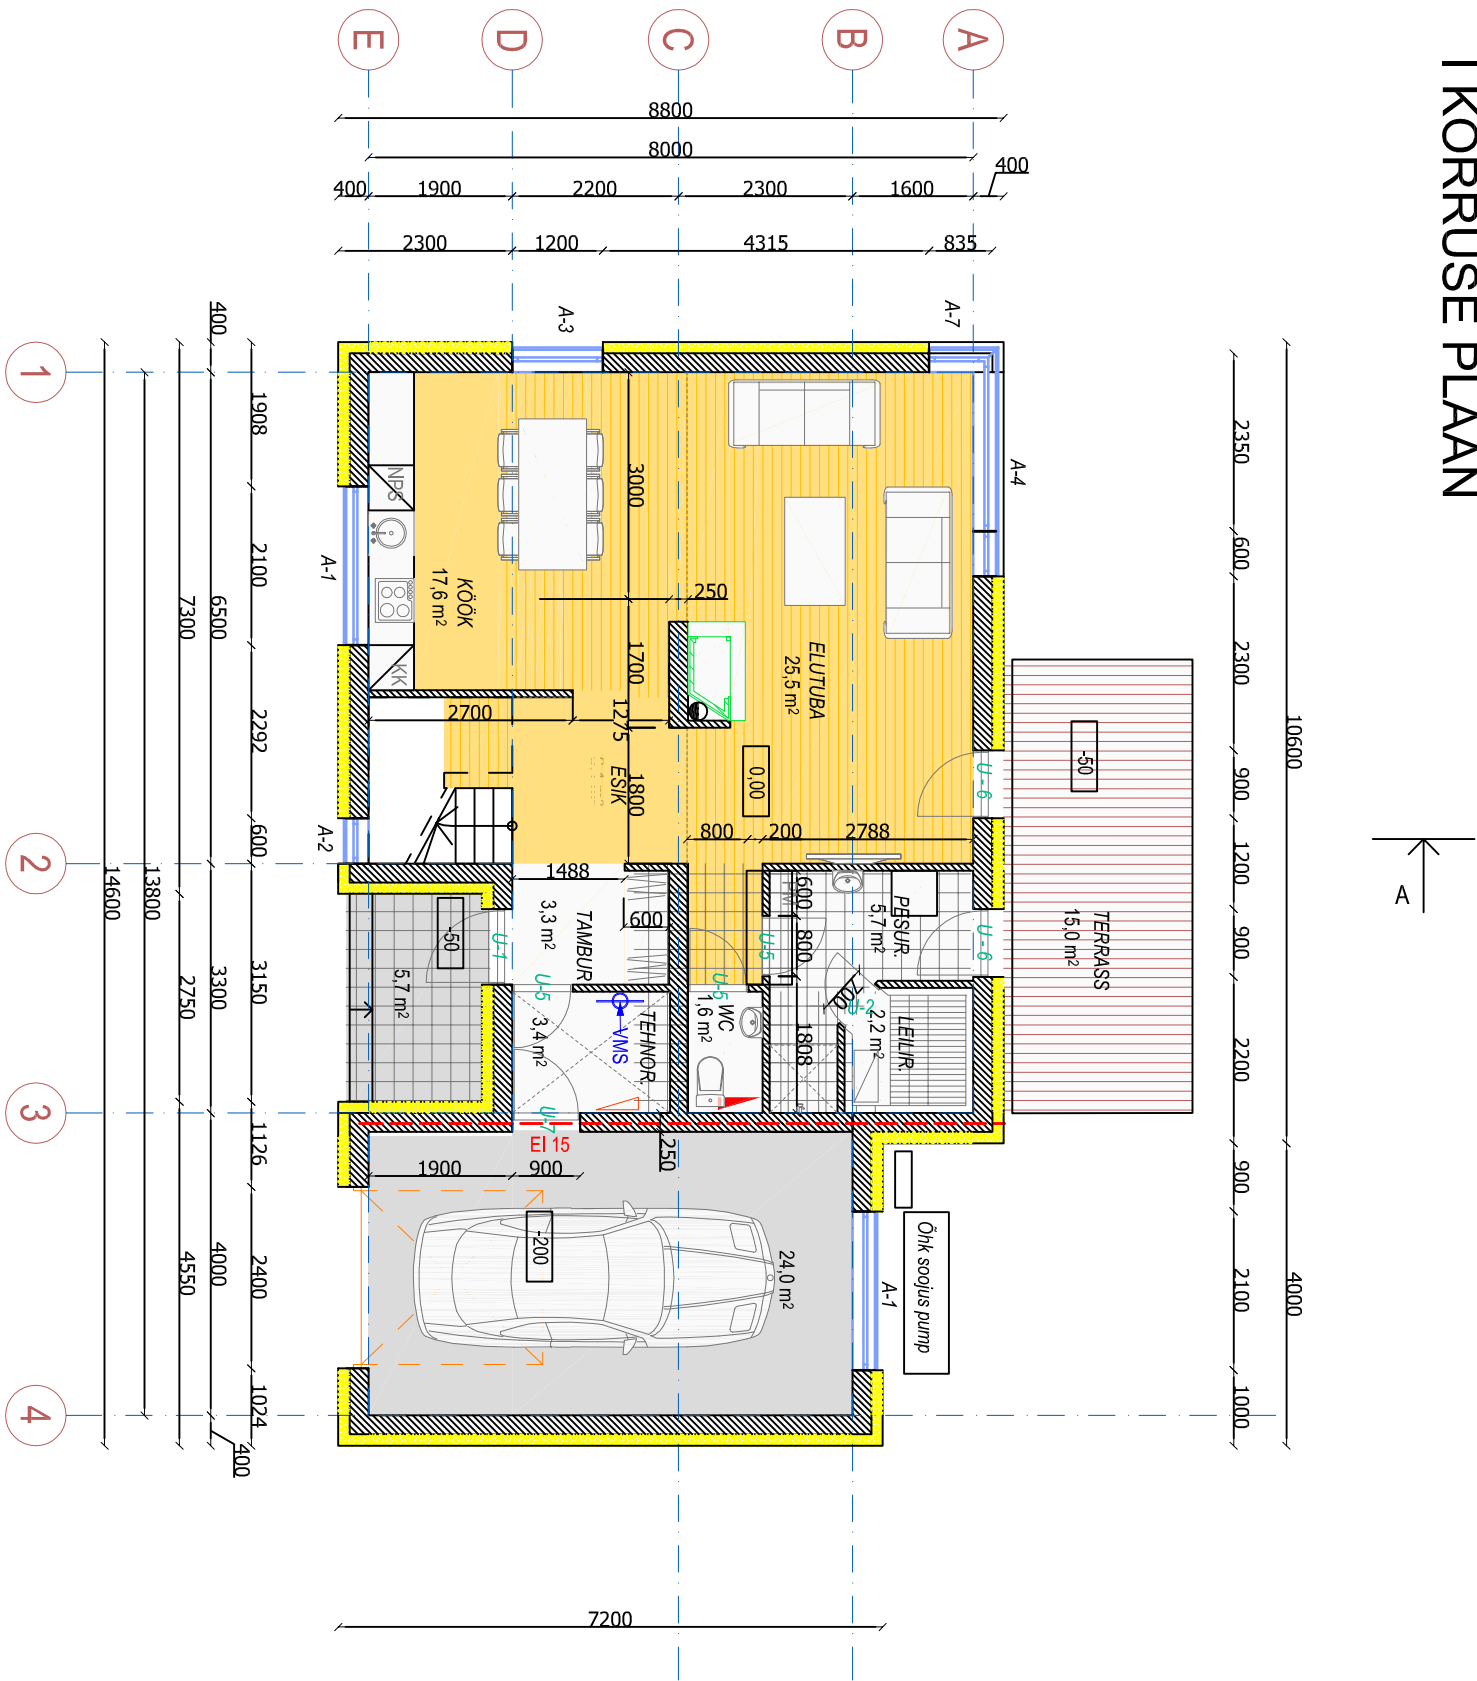

- I KORRUS:
- | | |
|---------------|--------|
| 1. TAMBUR | 3,3m2 |
| 2. WC | 1,6m2 |
| 3. PESURUUM | 5,4m2 |
| 4. ELUTUBA | 25,5m2 |
| 5. KÖÖK | 17,6m2 |
| 6. GARAAŽ | 24,0m2 |
| 12. TEHNORUUM | 3,4m2 |
- KOKKU: 80,8m2

TERRASS 15,0m2

 INSTEN PROJEKT		OBJEKT NIMETUS		Üksikelmu projekt		TÖÖ NR.	
Oleg Lužetskii tel 5207378 E-post: insten@insten.ee registrikood 11479167		TELLIA		Nikolai Nigametzjanov		EP – 50/08	
Aadress 4 Vaini küla Tartu Vaid www.insten.ee		OBJEKT ASUKOH		Joonis			
Kesklinna tee 76 Veibri küla Luunja Vaid				I korruse plaan mõõtmitega			
PROJEKTEERIS		O. Lužetskii		MÕÕTKAVA		1:100	
				ERILA		A	
				STADIUM		PÕHIPROJEKT	
				FAIL		Kesklinna 76.dwg	
				Joonise nr.		2	