


II KORRUSE PLAAN

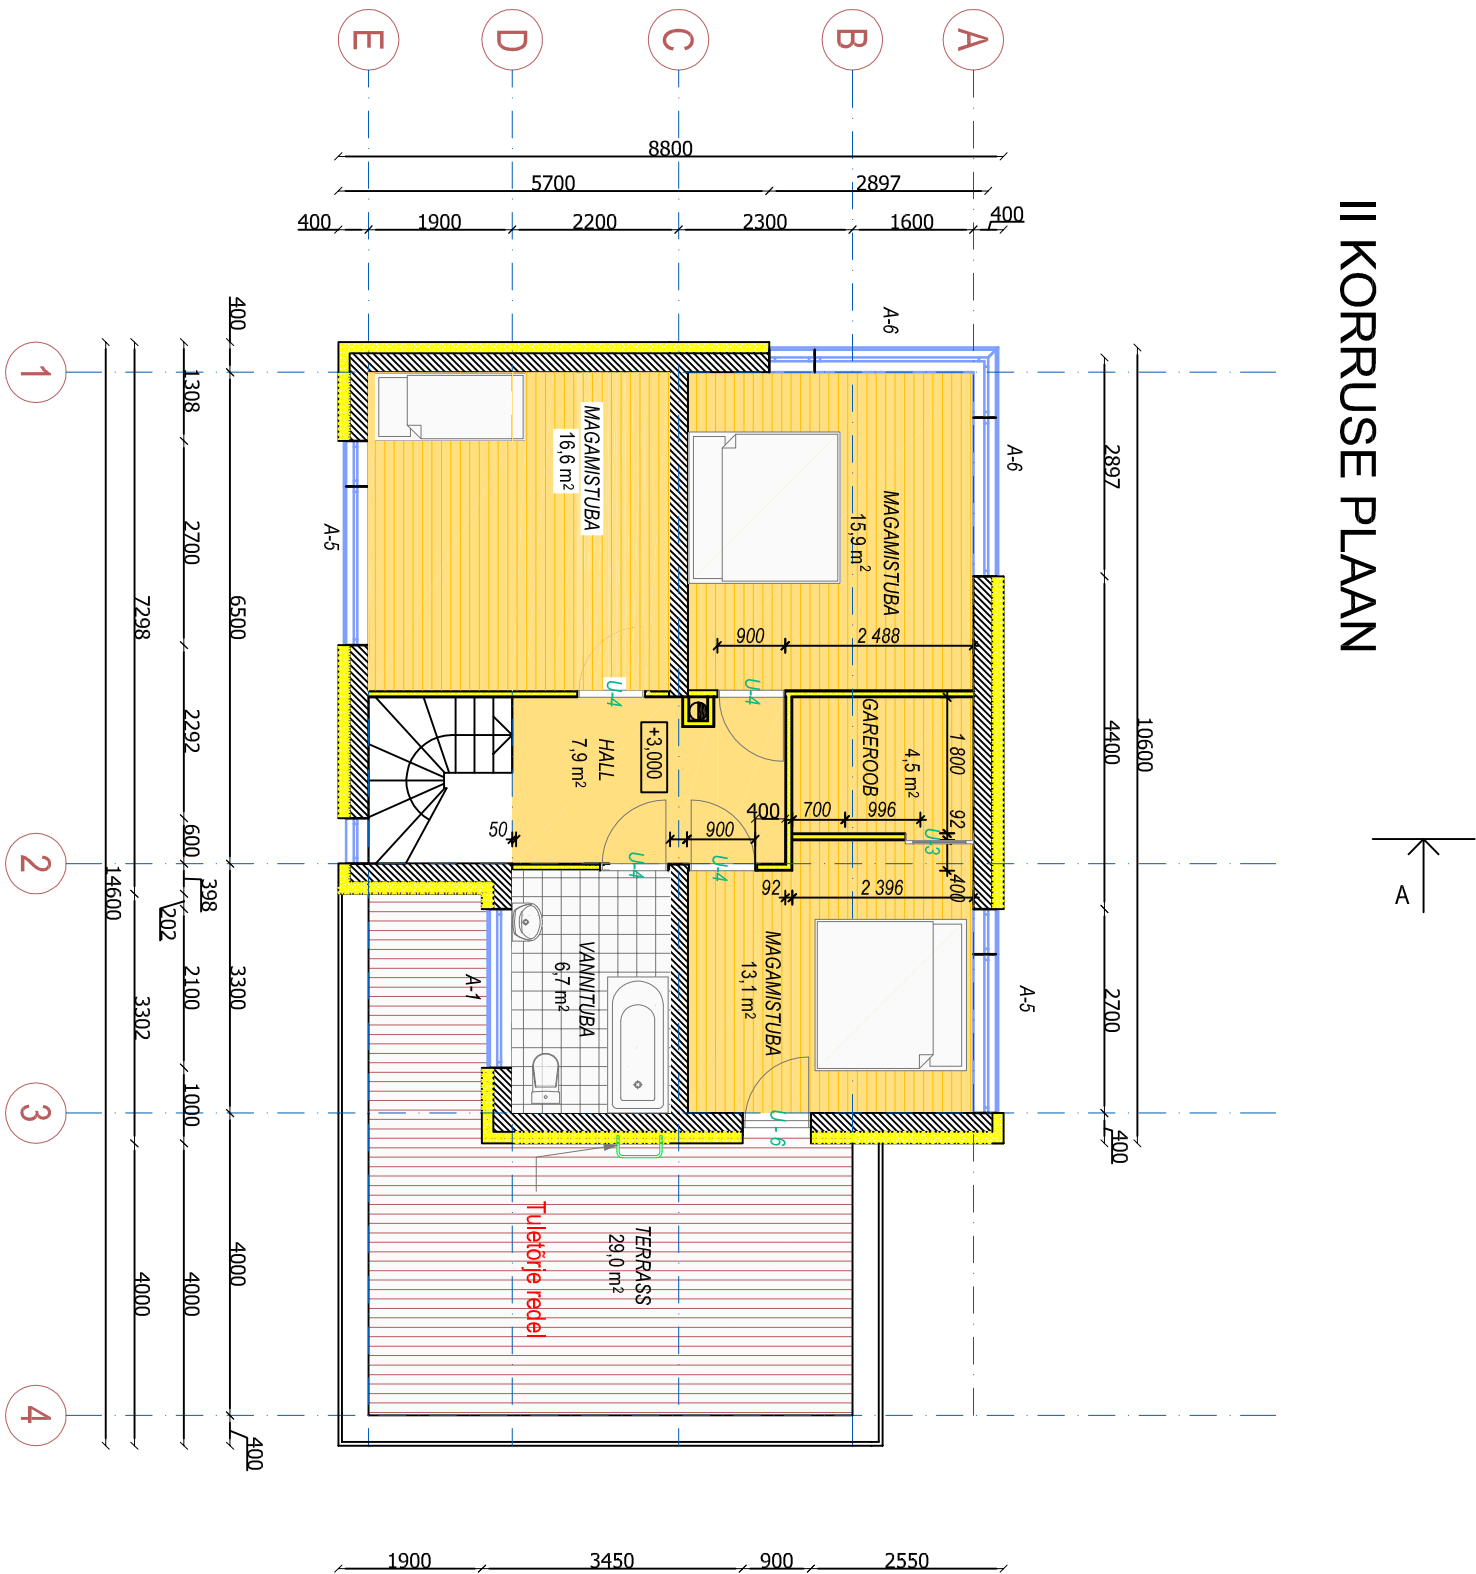

II KORRUS :			
1. MAGAMISTUBA	15,9m2		
2. MAGAMISTUBA	13,1m2		
3. MAGAMISTUBA	16,6m2		
4. GAREROOB	4,5m2		
5. VANNITUBA	6,7m2		
6. HALL	7,9m2		
KOKKU: 64.7m2			

RÕDU 29,0m2

INSTEN PROJEKT Oleg Lužanski tel 5207378 E-post: insten@insten.ee registrikood 11479167 Aadress 4 Vaini kella Tartu Vaid www.insten.ee		OBJEKT NIMETUS		Töö nr.	
OBJEKT ASUKOH		TELLIA		EP – 50/08	
Kesklinna tee 76		Üksikelaamu projekt			
Veibri küla		Nikolai Nigametzjanov			
Luunja Vaid		Joonis			
		II korruse plaan mõõtmelasega			
MÕÕTKAVA		1:100		FAIL Kesklinna 76.dwg	
ERULA		A		STADIUM	
PÕHiprojekt				Joonise nr.	
				3	