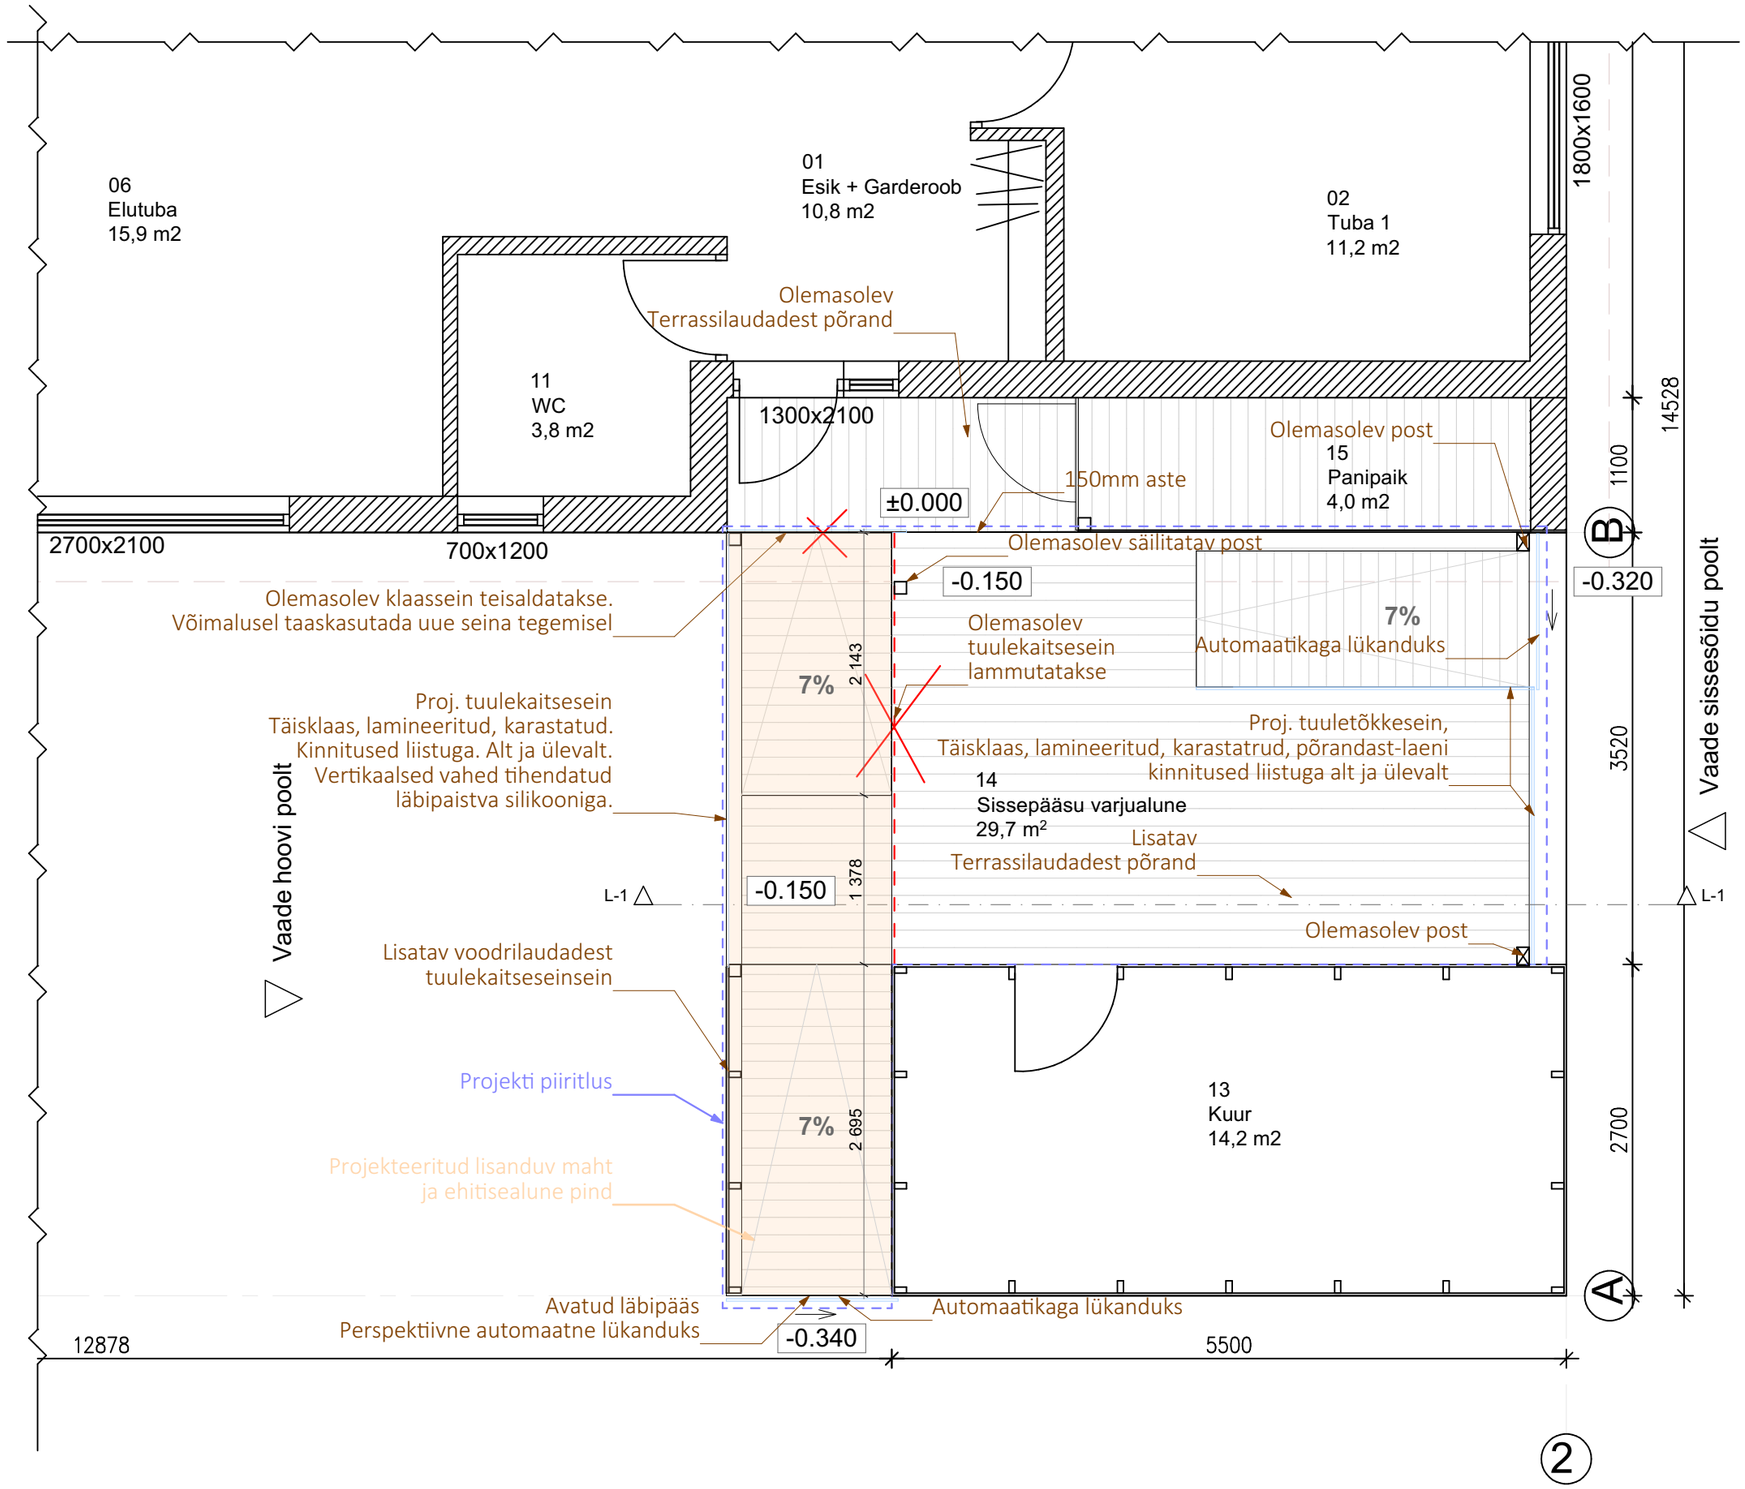

Vaade küljelt (põhjast)

Ruumide eksplikatsioon		
Ruumi nr	**Ruumi nimetus**	**Pindala**
01	Esik + garderoob	10,8 m2
02	Tuba 1	11,2 m2
03	Tuba 2	11,7 m2
04	Tuba 3	11,7 m2
05	Tuba 4	14,7 m2
06	Elutuba	22,9 m2
07	Köök	15,9 m2
08	Pesuruum	6,8 m2
09	Saun	3,8 m2
10	Panipaik	2,5 m2
11	WC	3,8 m2
12	Tehniline ruum	8,1 m2
Kokku		**123,9 m2**
13	Kuur	14,2 m2
14	Sissepääsu varjualune	29,7 m2
15	Panipaik	4,0 m2
Kokku		**47,9 m2**
16	Terrass (välisõhule avatud)	32,0 m2

MÄRKUSED:
1. Kõik mõõdud kontrollida kohapeal.
2. Kandvad konstruktsioonid on antud hinnanguliste dimensioonidega. Ristlõiked ja täpne lahendus kooskõlastada pädeva konstruktoriga.
3. Projekti aluseks on võetud varasemalt koos kasutusteatisega esitatud joonised ning Ketsia Reisma poolt koostatud eskiislahendus.
4. Kõik kasutuatavad tooted tuleb paigaldada vastavalt tootjapoolsetele juhistele.
5. Hiliseima kuupäevaga joonis tühistab varasema kuupäevaga joonise.

Elamu laiendusprojekt: ligipääsetavuse parandamine			OBJEKTI AADRESS , Saustinõmme küla, Saue vald, Harju maakond
Esimene korrus 1:50			
PROJEKTI NUMBER 112	LEHE NUMBER AR-5-01	KOOSTAJA	TELLIJA Eraisik
KUUPÄEV 13.03.2026	STAADIUM Eelprojekt	VASTUTAV ARHITEKT	