


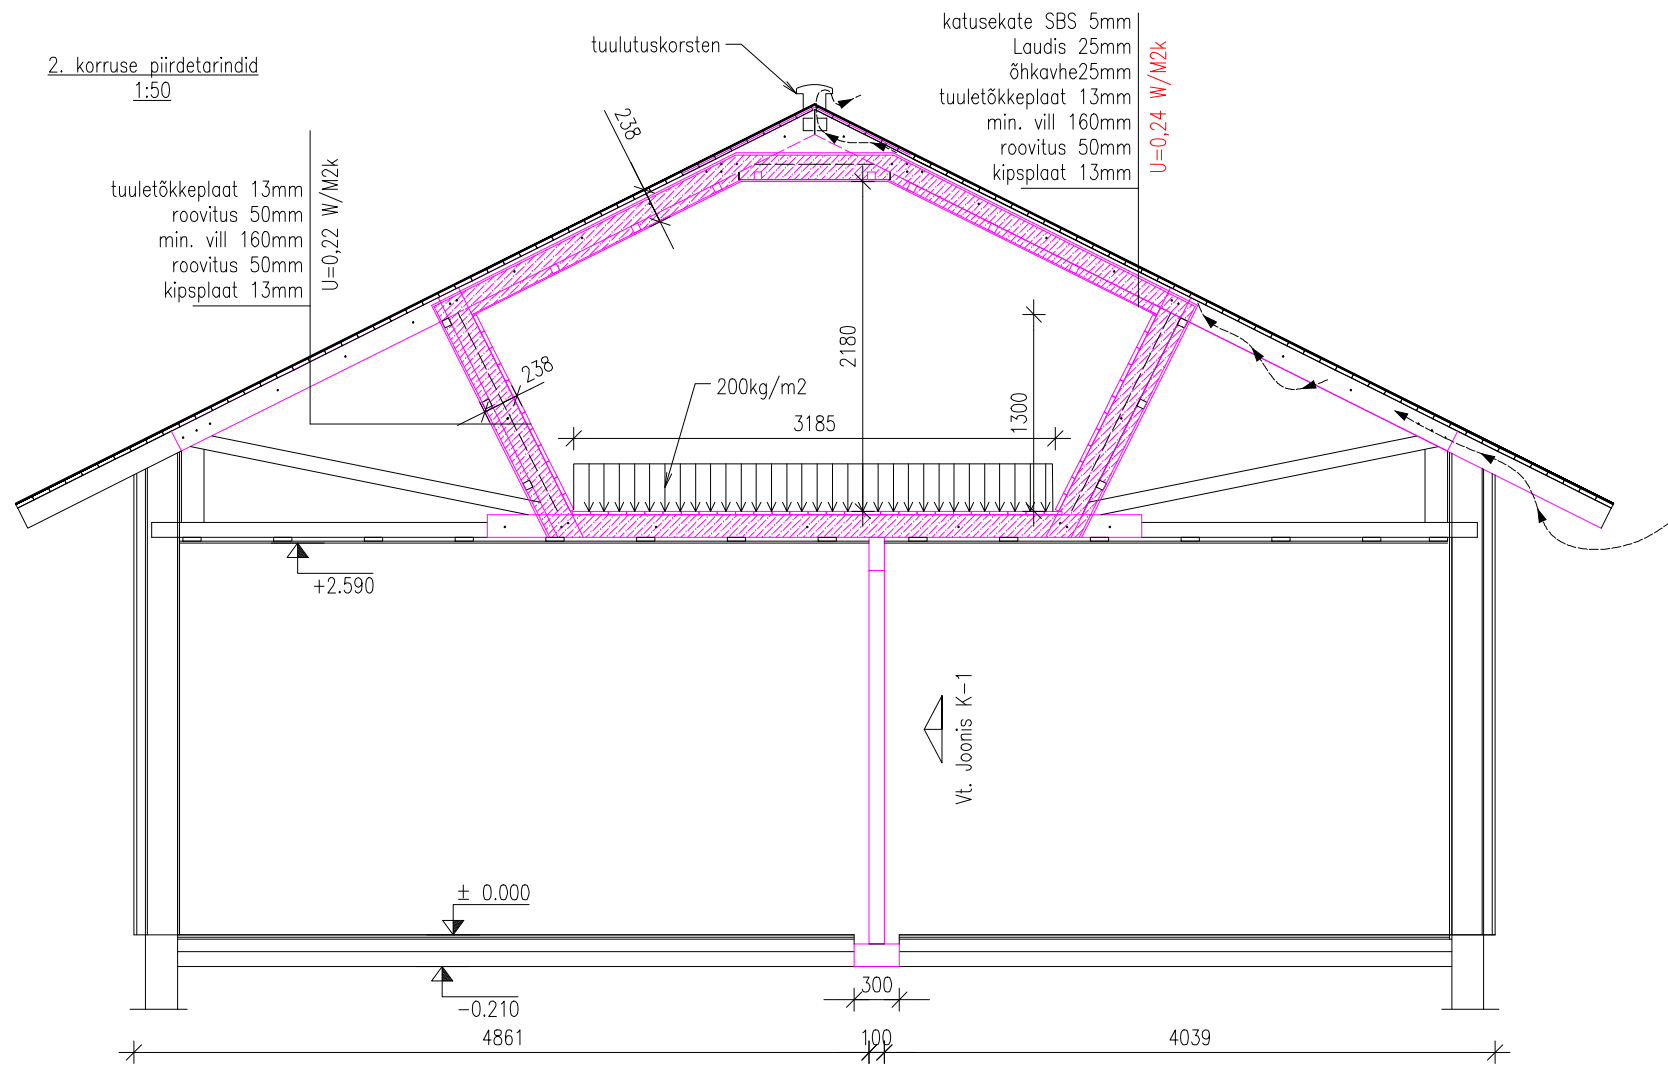

MÄRKUS: normatiivsed koormused

- LUMEKOORMUS 1,2 kN/m2
- Kasuskoormus 2. korrusel 2,0 kN/m2
- vahelae omakaal 0,5kN/m2
- katuslae omakaal 0,5kN/m2

MÄRKUS:

- mõõdud on orienteeruvad, täpsustatakse objektil.
- Projekteeritud konstruktsioonid
- Eemaldatavad konstruktsioonid
- Olemasolev konstruktsioon
- Tala kinnitatakse iga fermi alumise vöö kõlge tugevdatud metallnurgaga