


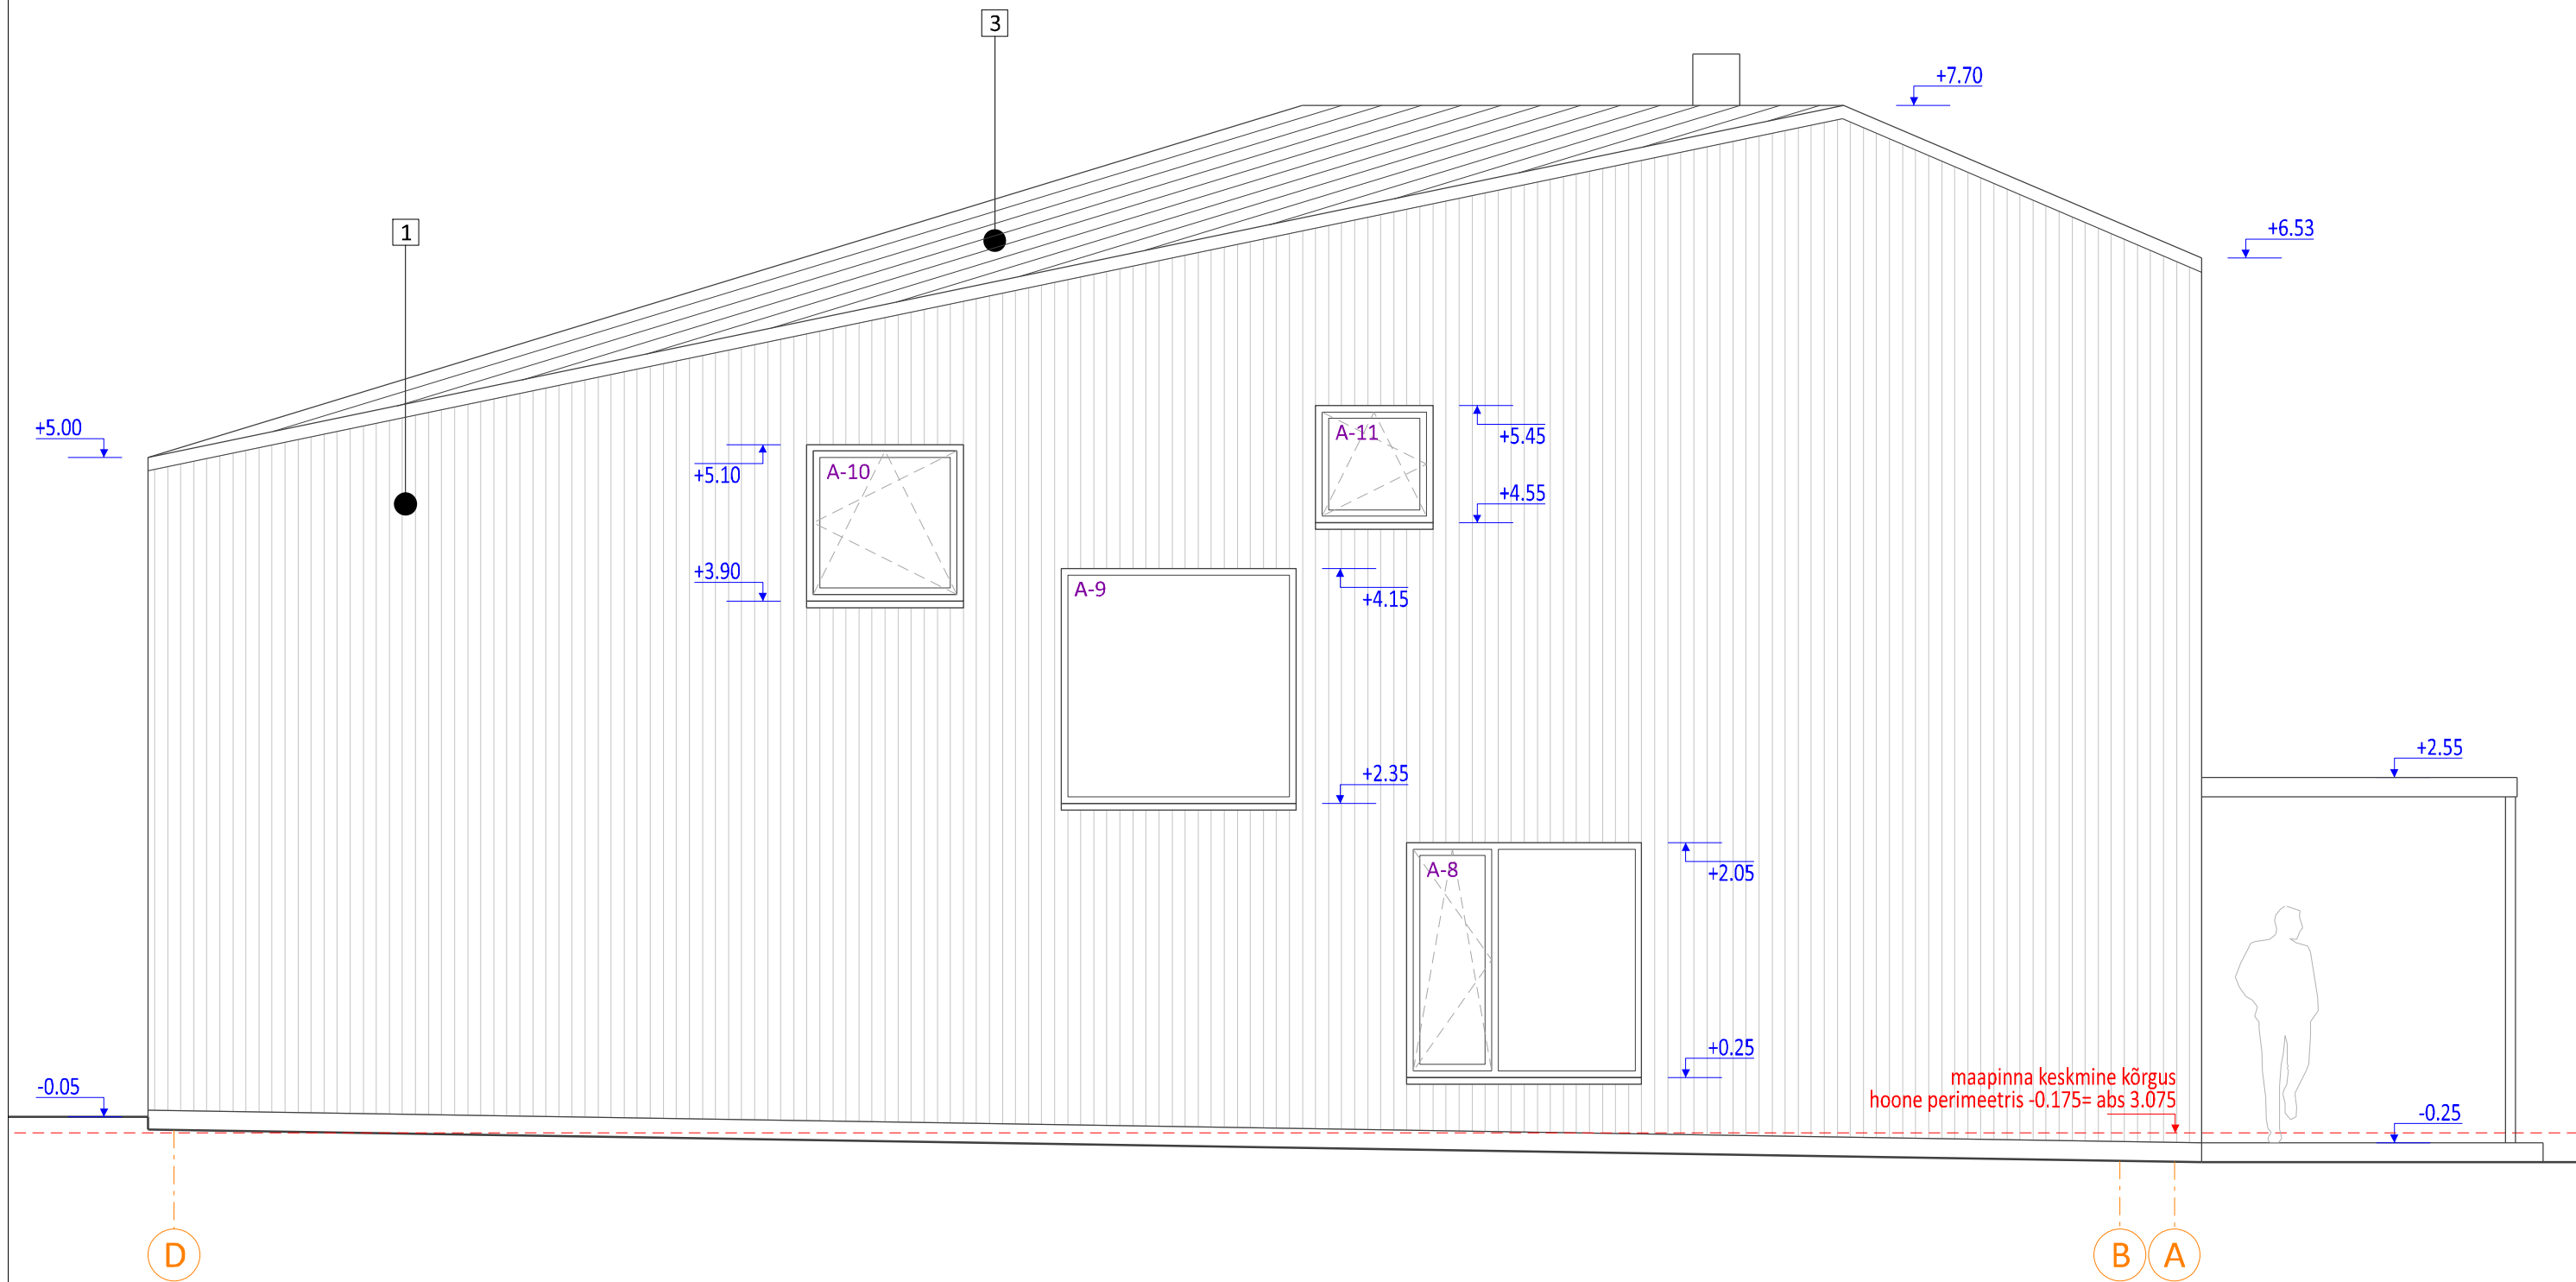

Välisviimistlus:

- | | |
|-----------------------------|--|
| 1. FASSAAD: | vertikaalne termotöödeldud laudis |
| 2. FASSAAD: | vertikaalne laudis, töödeldud musta lasuurvärviga |
| 3. KATUS JA KORSTEN: | valtsplekk, must RR33 |
| 4. AKNARAAMID: | mustaks värvitud alumiiniumprofiil |
| 5. VÄLISUKS: | kaetud vertikaalse laudisega, töödeldud musta lasuurvärviga, |
| 6. TÕSTEUKS | nähtavale jäävad isad mustad RR33, kaetud vertikaalse termotöödeldud laudisega |
| 7. KATTEPLEKID, KORSTEN: | pural kattega plekk, must RR33 |
| 8. SOKKEL: | krohvitud, toon tumahall |
| 9. TERRASS: | terotöödeldud laudis |
| 10. TERRASSI LIIMPUITTALAD: | töödeldud puidukaitsevahendiga termotöödeldud fassaadilaudise tooni |
| 11. TERRASSI POSTID: | mustaks värvitud teraspostid, RR33 |