


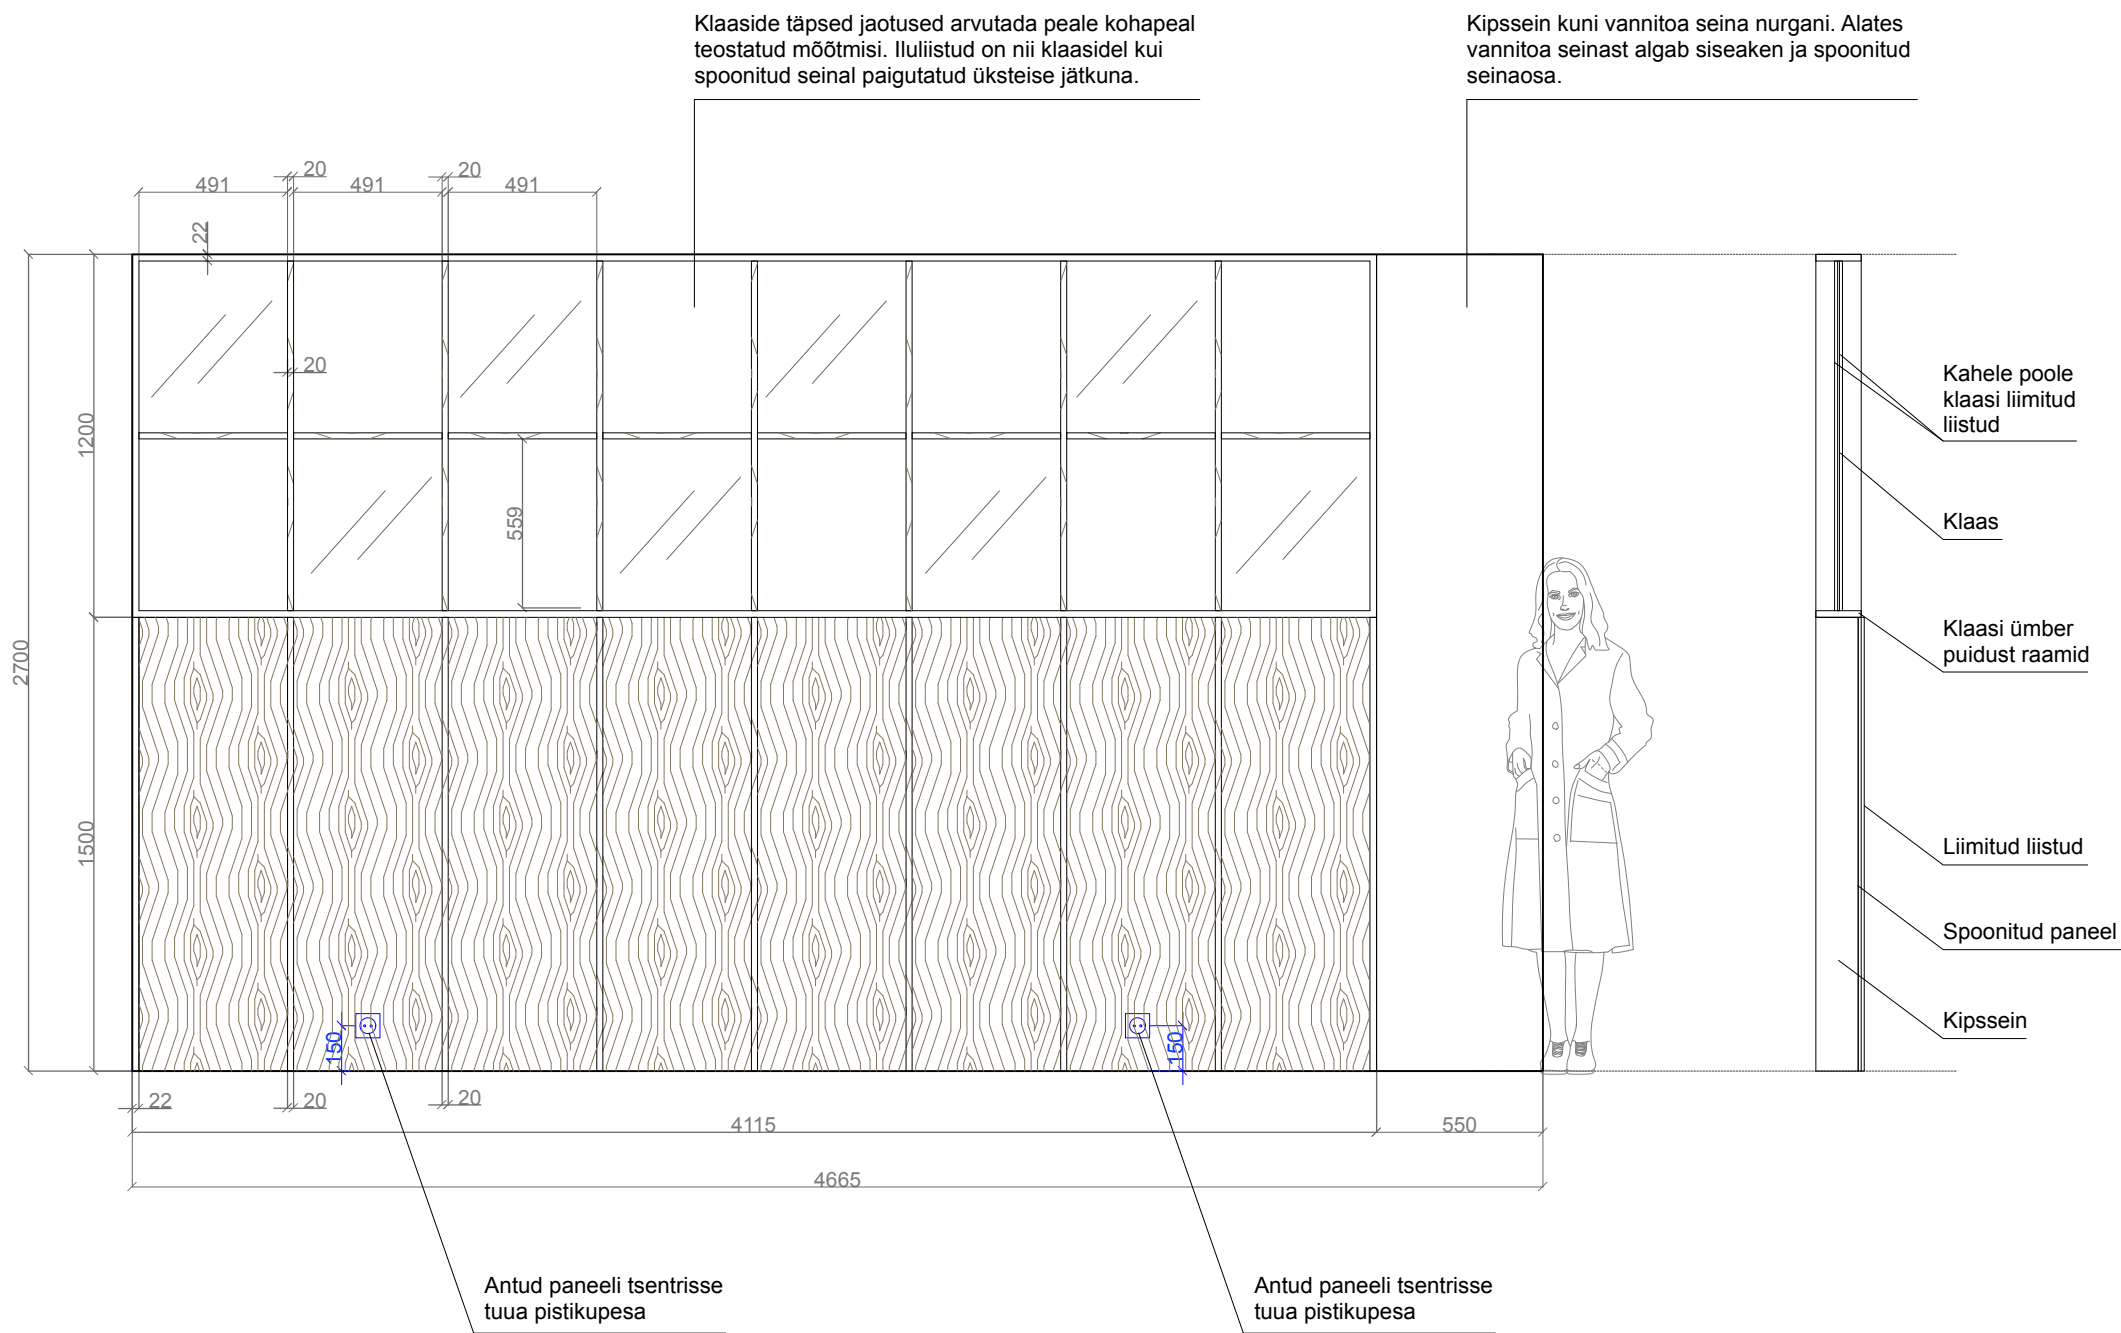

Materjalid:



Alumine kipsseina osa on kaetud spoonitud paneeliga, millele liimitakse õhukesed iluliistud. Kõik raamid on nat. puidust.



Siseaken: nutiklaas, mis hämardub lülitamisel

Märkused:

1. Kõik mõõdud kontrollida ehitusel.
2. Antud joonis tühistab kõik varasemad sama joonisenumbriga joonised.

OBJEKT				JOONISE NIMI
Kadriru korter				Vaade A-A
KLIENT				SISEARHITEKT
Emma-Leena Niitvähi-Tammekänd Johannes Tammekänd				Sandra Goroško
JOONISE NR.	STAADIUM	MÕÕTKAVA	FORMAAT	KUUPÄEV
2.1	Eskiisprojekt	1:25	A3	10.07.2024