


# HARJANEELU/RÄÄSTA JOON

## 2. Korruse Ruumide eksplikatsioon:

- |              |                     |
|--------------|---------------------|
| 7. Koridor   | 6,6 m <sup>2</sup>  |
| 8. Garderoob | 8,2 m <sup>2</sup>  |
| 9. Tuba 1    | 13,3 m <sup>2</sup> |
| 10. Tuba 2   | 16,3 m <sup>2</sup> |
| 11. Tuba 3   | 17,4 m <sup>2</sup> |

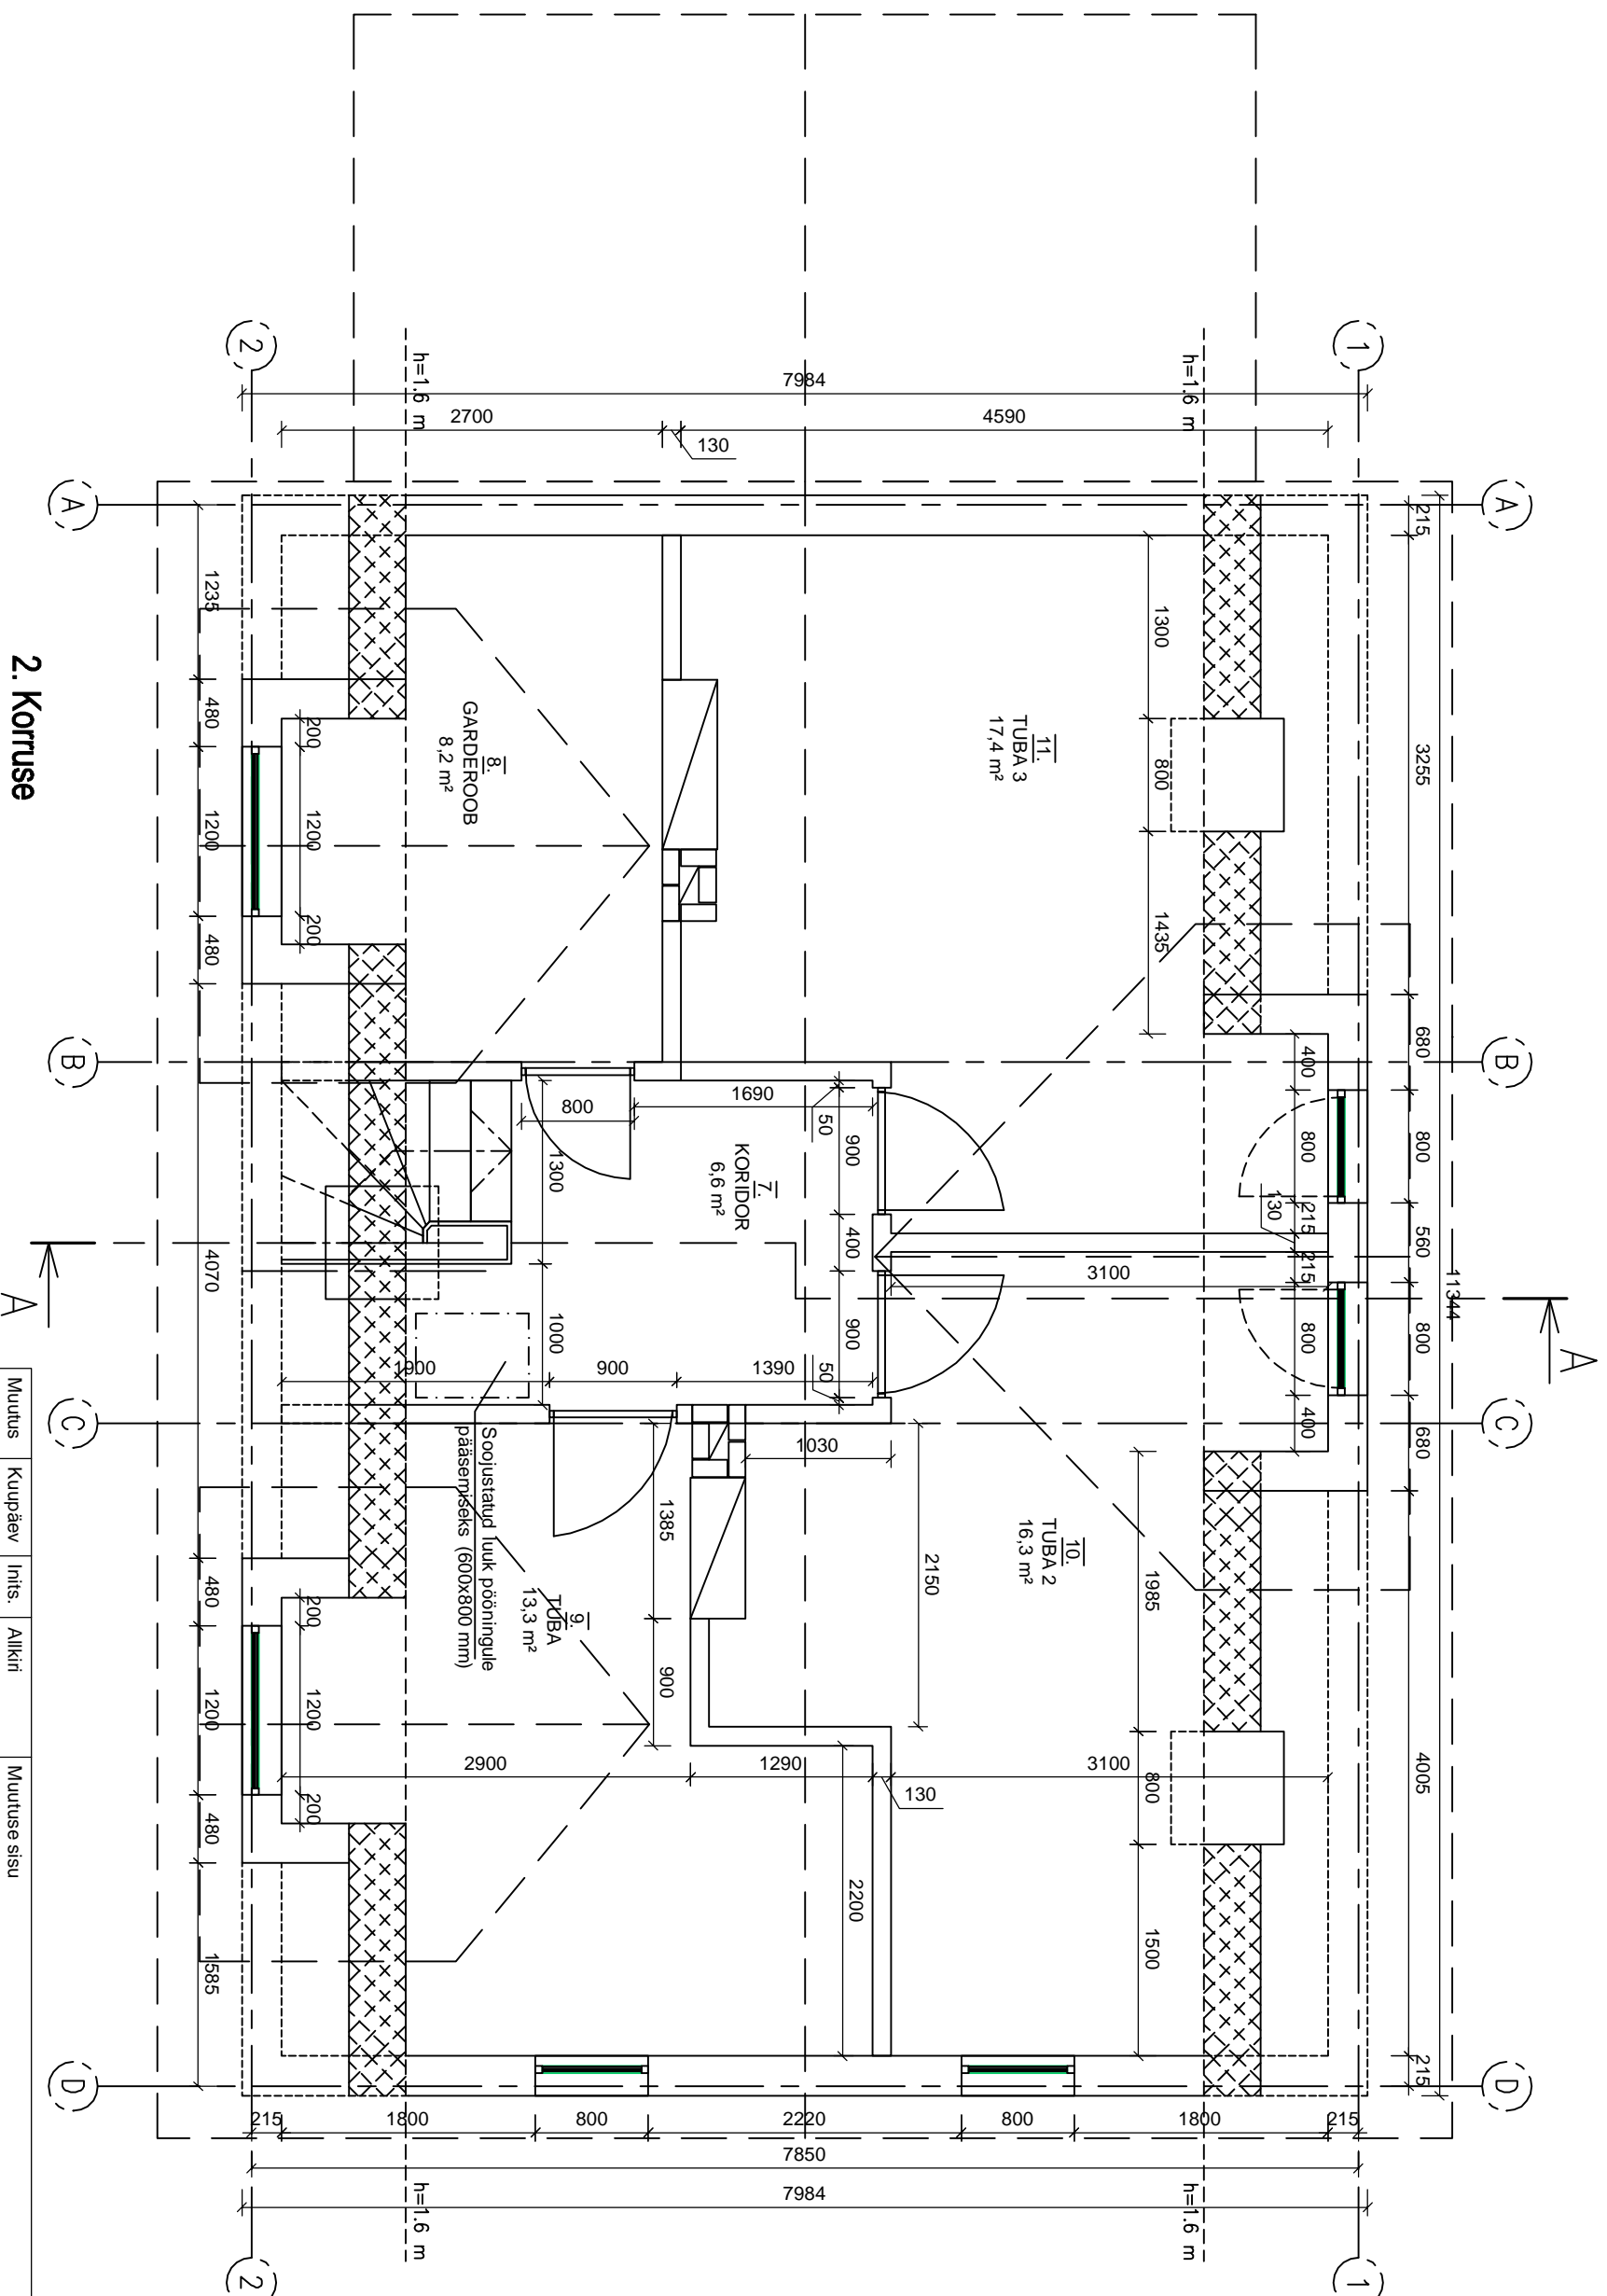

|   |                   |                 |                                |              |
|---|-------------------|-----------------|--------------------------------|--------------|
| Muutus                                  | Kuupäev           | Inits.          | Aitkiri                        | Muutuse sisu |
| Tellija<br>Rain Veske                   |                   |                 |                                |              |
| Objekt<br>Eluhoone, Tõrva linn, Kalda 4 |                   |                 |                                |              |
| Joonis<br><b>Plaan. Teine korrus</b>    |                   |                 |                                |              |
| Projekteerija                           | Kuubik Projekt OÜ | EEP001276       | Töö nr.                        | Staadium     |
| Joon.                                   | Tarmo Krull       | tel. 53 457 535 | e-mail: timmo@kuubikprojekt.ee | 1033         |
| Vast. spets.                            | Preet Russak      | tel. 52 29 046  | e-mail: preet@kuubikprojekt.ee | Leht         |
|   |                   |                 |                                | Moõtkava     |
|   |                   |                 |                                | ARH 03       |
|   |                   |                 |                                | 1:50         |
|   |                   |                 |                                | 24.05.2010   |