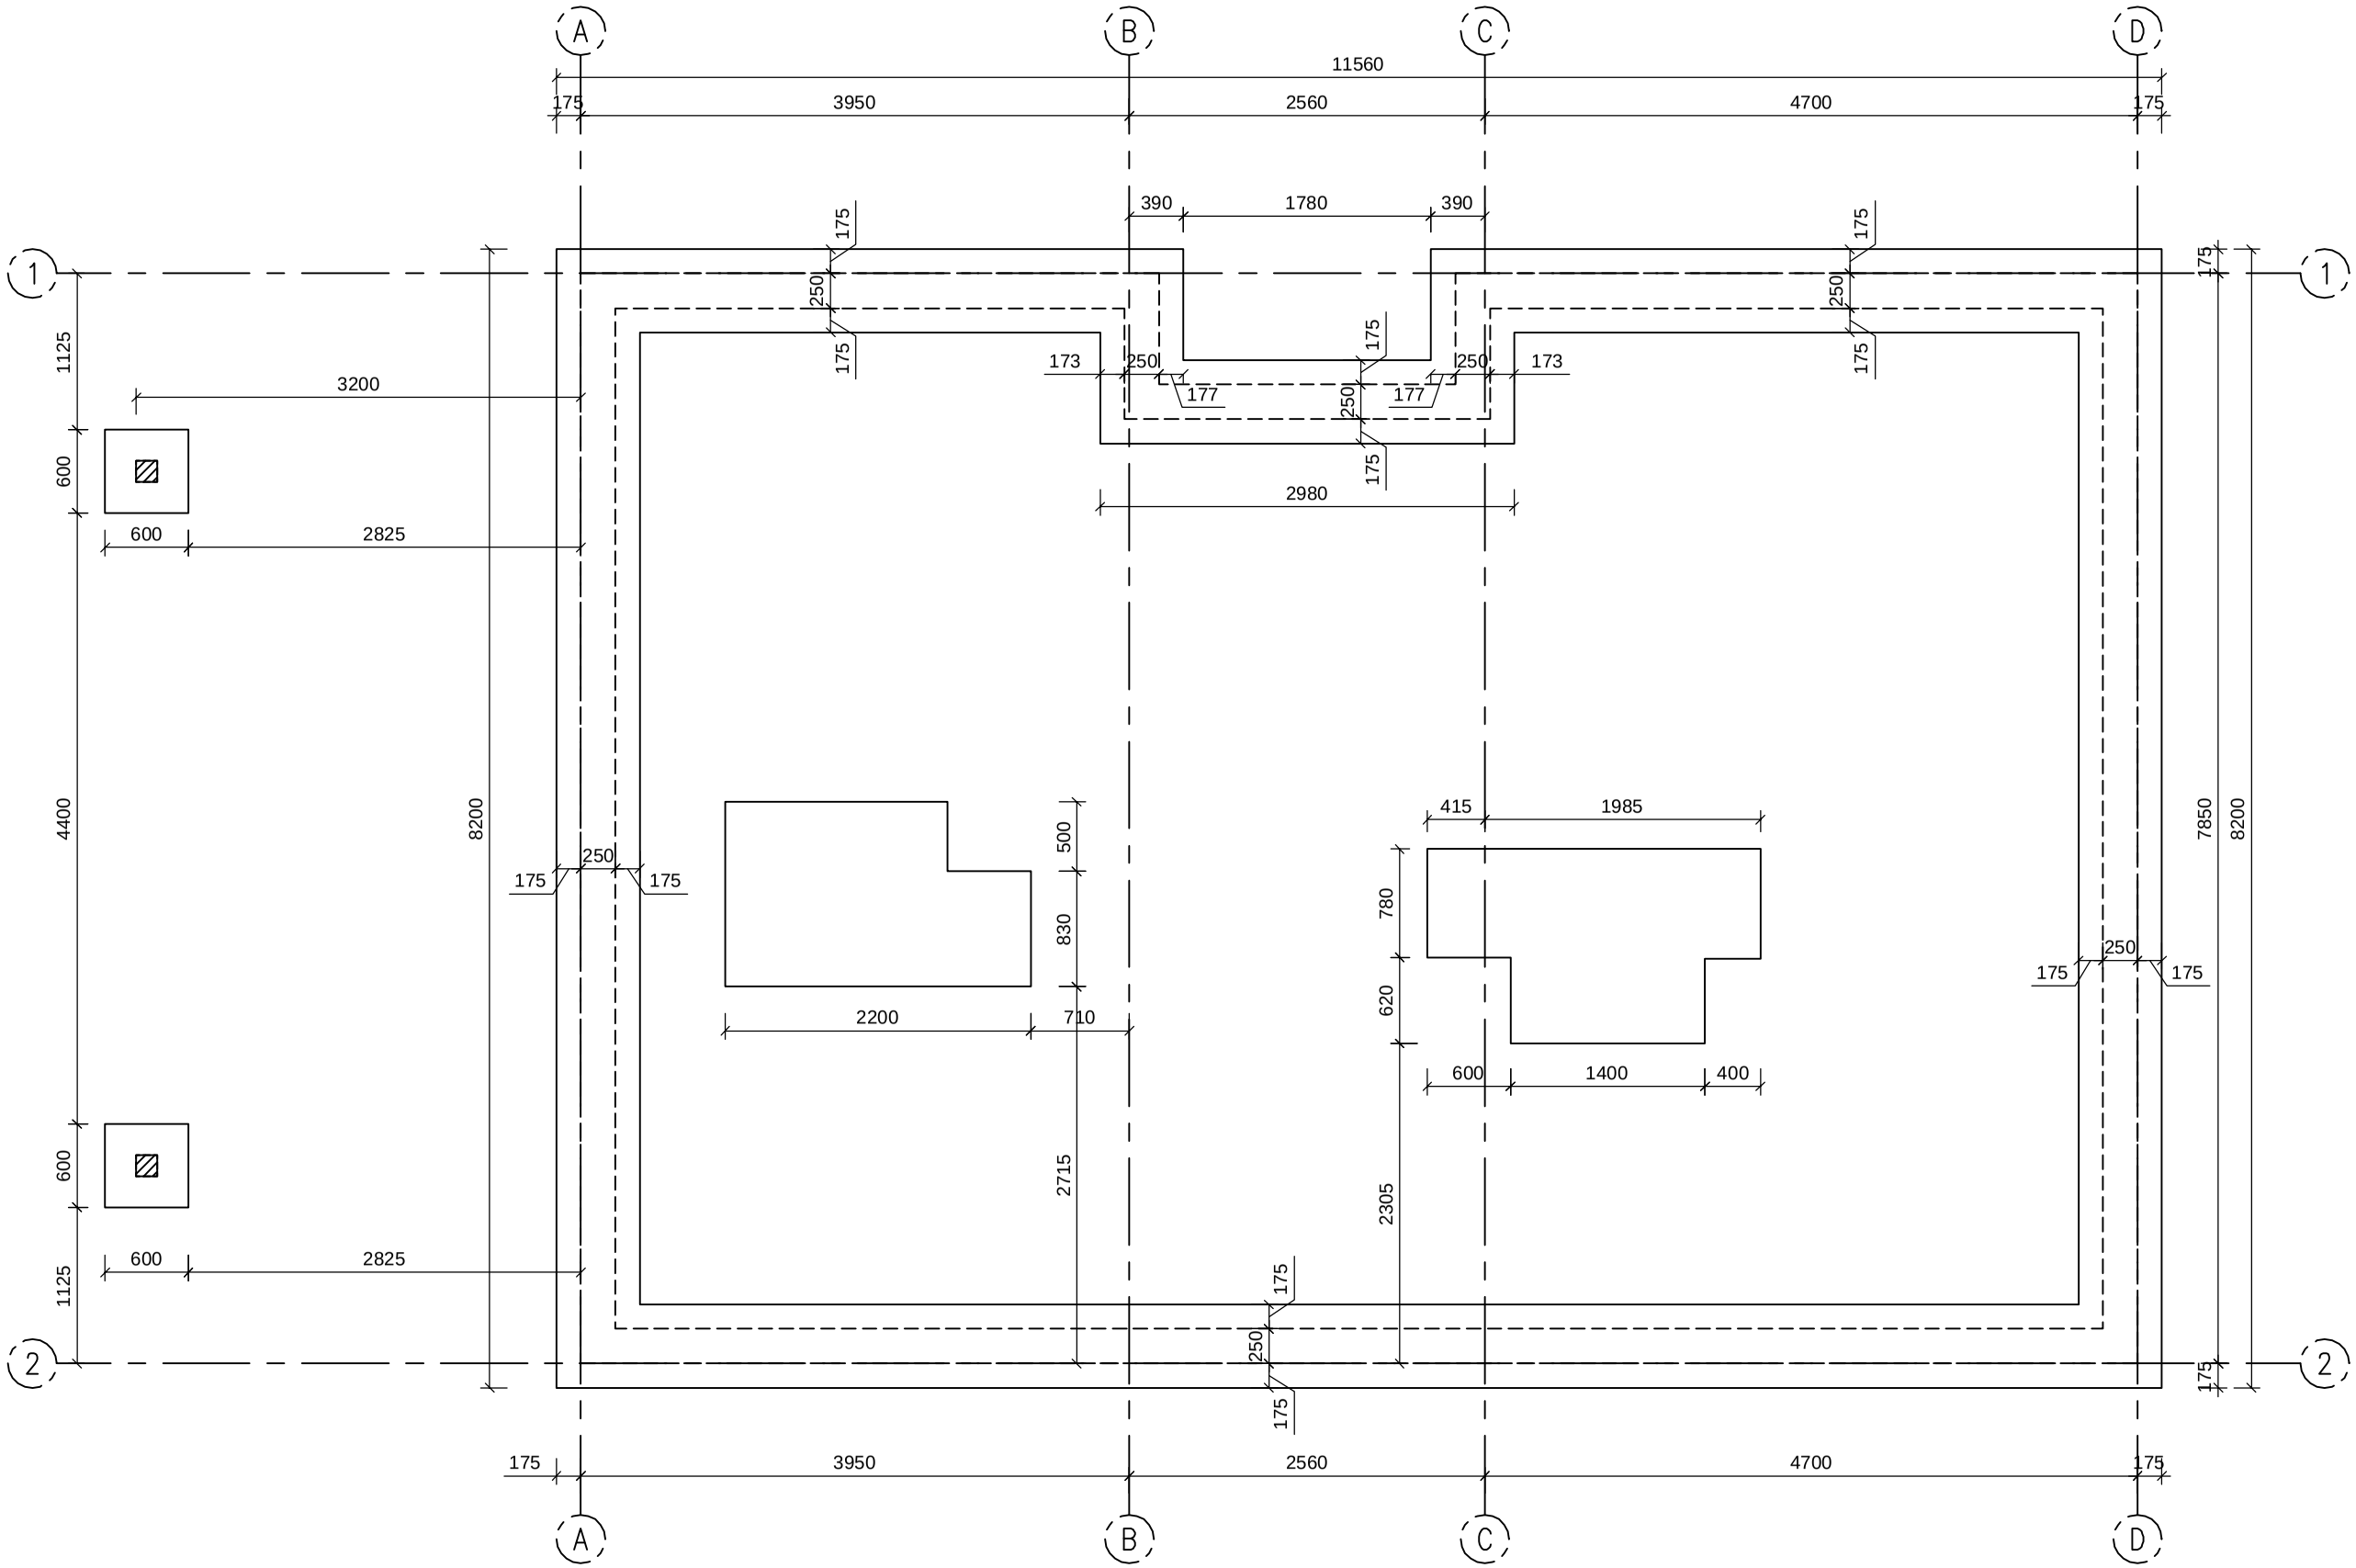

MÄRKUSED:

1. VUNDAMENDI TALDMIKU ALUNE KM. -1.420.
2. JOONISEL ON NÄIDATUD SKEMAATILISELT VÄLISSEINTE ALUSED VUNDAMENDI SEINAD JA VUNDAMENDI TALDMIKUD.
3. SISEMISTE KANDESEINTE JA KÜTTEKOLLETE ALUSTE VUNDAMENTIDE KANDEVÕIMETE TÄPSEMAKS MÄÄRATLEMISEKS KONSULTEERIDA EHITUSKONSTRUKTORIGA.

Muutus	Kuupäev	Inits.	Allkiri	Muutuse sisu

Tellija	Rain Veske			
Objekt	Eluhoone. Tõrva linn, Kalda 4			
Joonis	**Plaan. Vundamendid.**			
Projekteerija	Kuubik Projekt OÜ EEP001276	Töö nr.	Staadium	Projekti osa
Joon.	Timmo Krull tel. 53 457 535 e-mail: timmo@kuubikprojekt.ee	1033	Eelprojekt	AR
		Leht	Mõõtkava	Kuupäev
Vast. spets.	Preet Russak tel. 52 29 046 e-mail: preet@kuubikprojekt.ee	ARH 01	1:50	24.05.2010

PDF created with pdfFactory Pro trial version www.pdffactory.com