


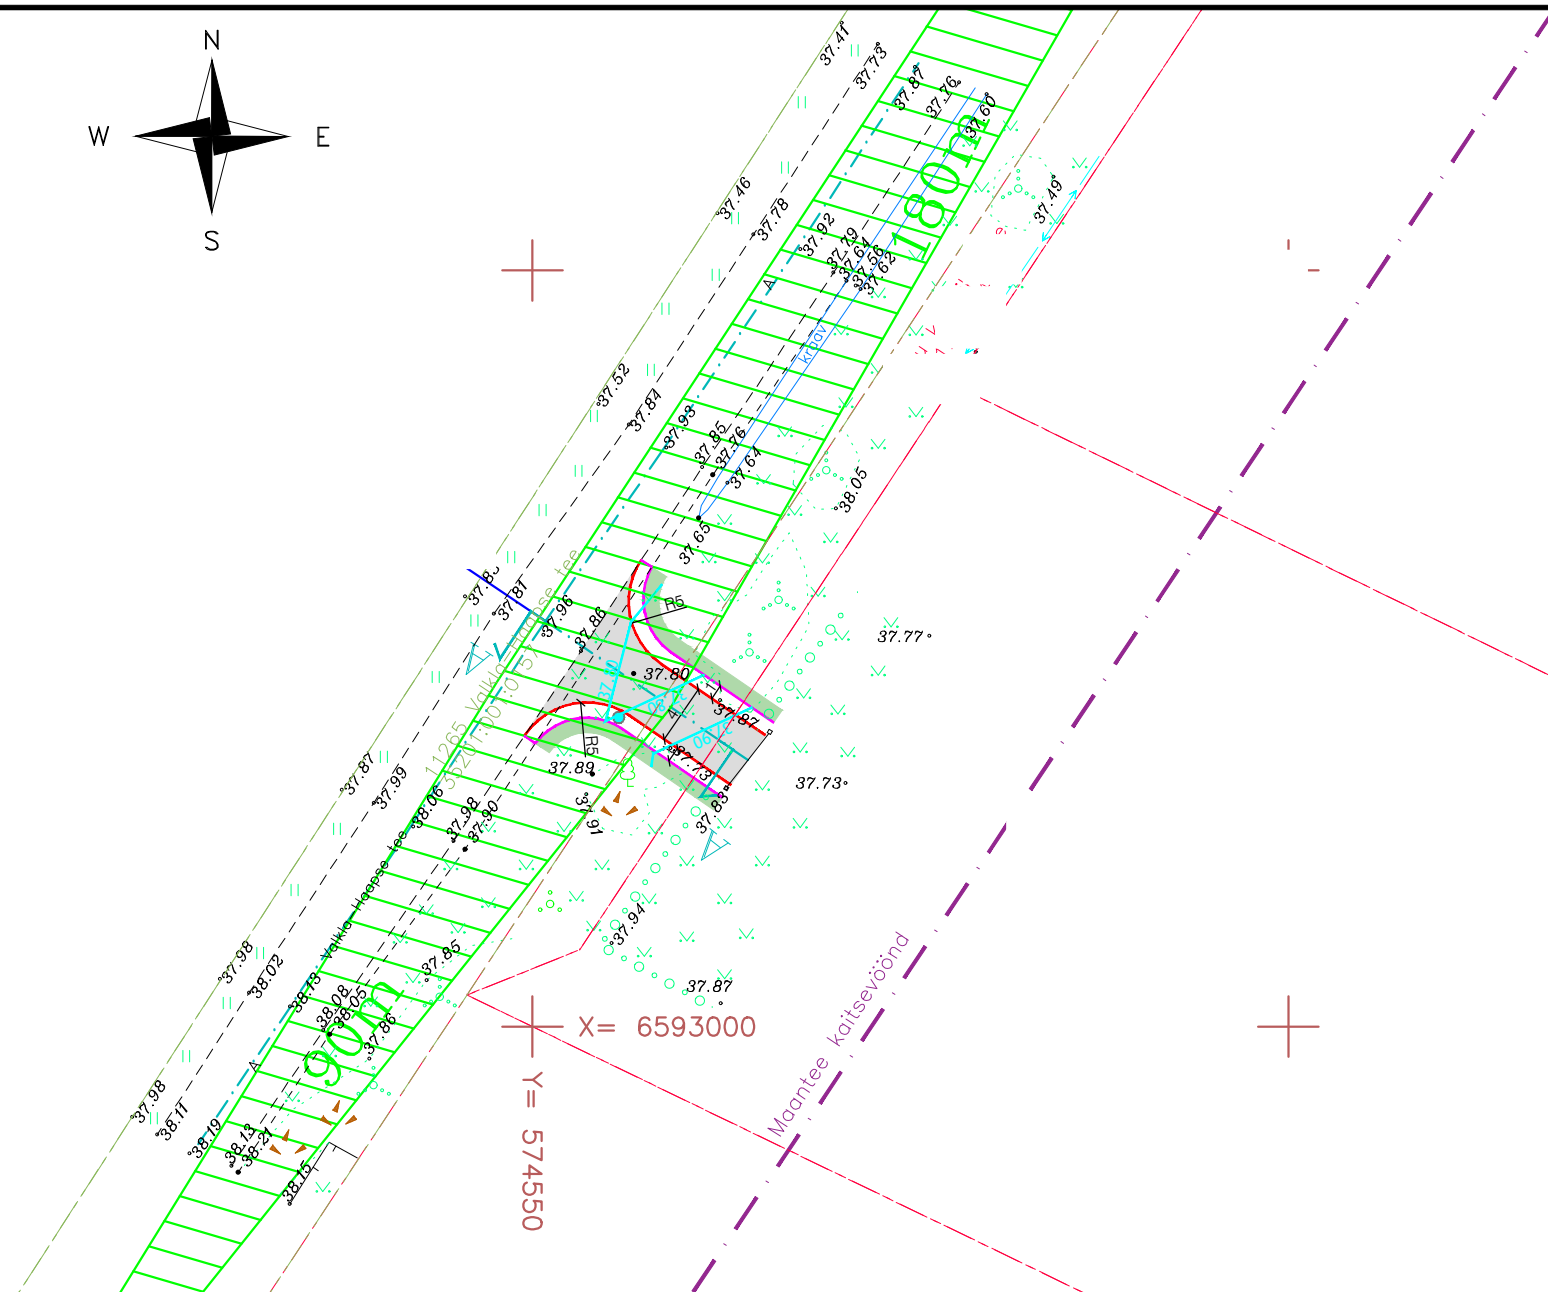

TAASTATAV HALJASTUS MURUKATE

55.00

1

1. Majandus- ja taristuminister 3. august 2015.a. määrus nr. 101 „Tee ehitamise kvaliteedi nõuded”
2. Tööde teostamisel tuleb lähtuda liinirajatiste kaitsevööndis tegutsemise eeskirjast.
3. Töid tuleb teostada vastavalt kõikidele kehtivatele seadustele, normidele, standarditele, nõuetele ja tehnoloogiatele.
4. Muldepõhja pöiklalle rajada 4%,
5. Elastsusmoodul tihendatud kruusatee katte ja aluse pinal määratuna LOADMAN- või INSPECTOR-tüüpi seadmega ristlõike kolmes punktis peab olema suuremvõrdne 120MPa.
6. Täitepinnas liivpinnaste puhul nõutav tihendustegur 0,98
7. Kasutatud geodeetilise alusplaani on koostanud FIE Raul Rokk töö nr: GEO-47-20_vainu. Alusplaani koordinaadid L-EST '97 süsteemis ja kõrgused EH2000 süsteemis. Maa-aluseid tehnovõrke ei esine.
8. Nõuded materjalidele on kirjas seletuskirjas.

LÔIGE A-A
M 1 : 100

