


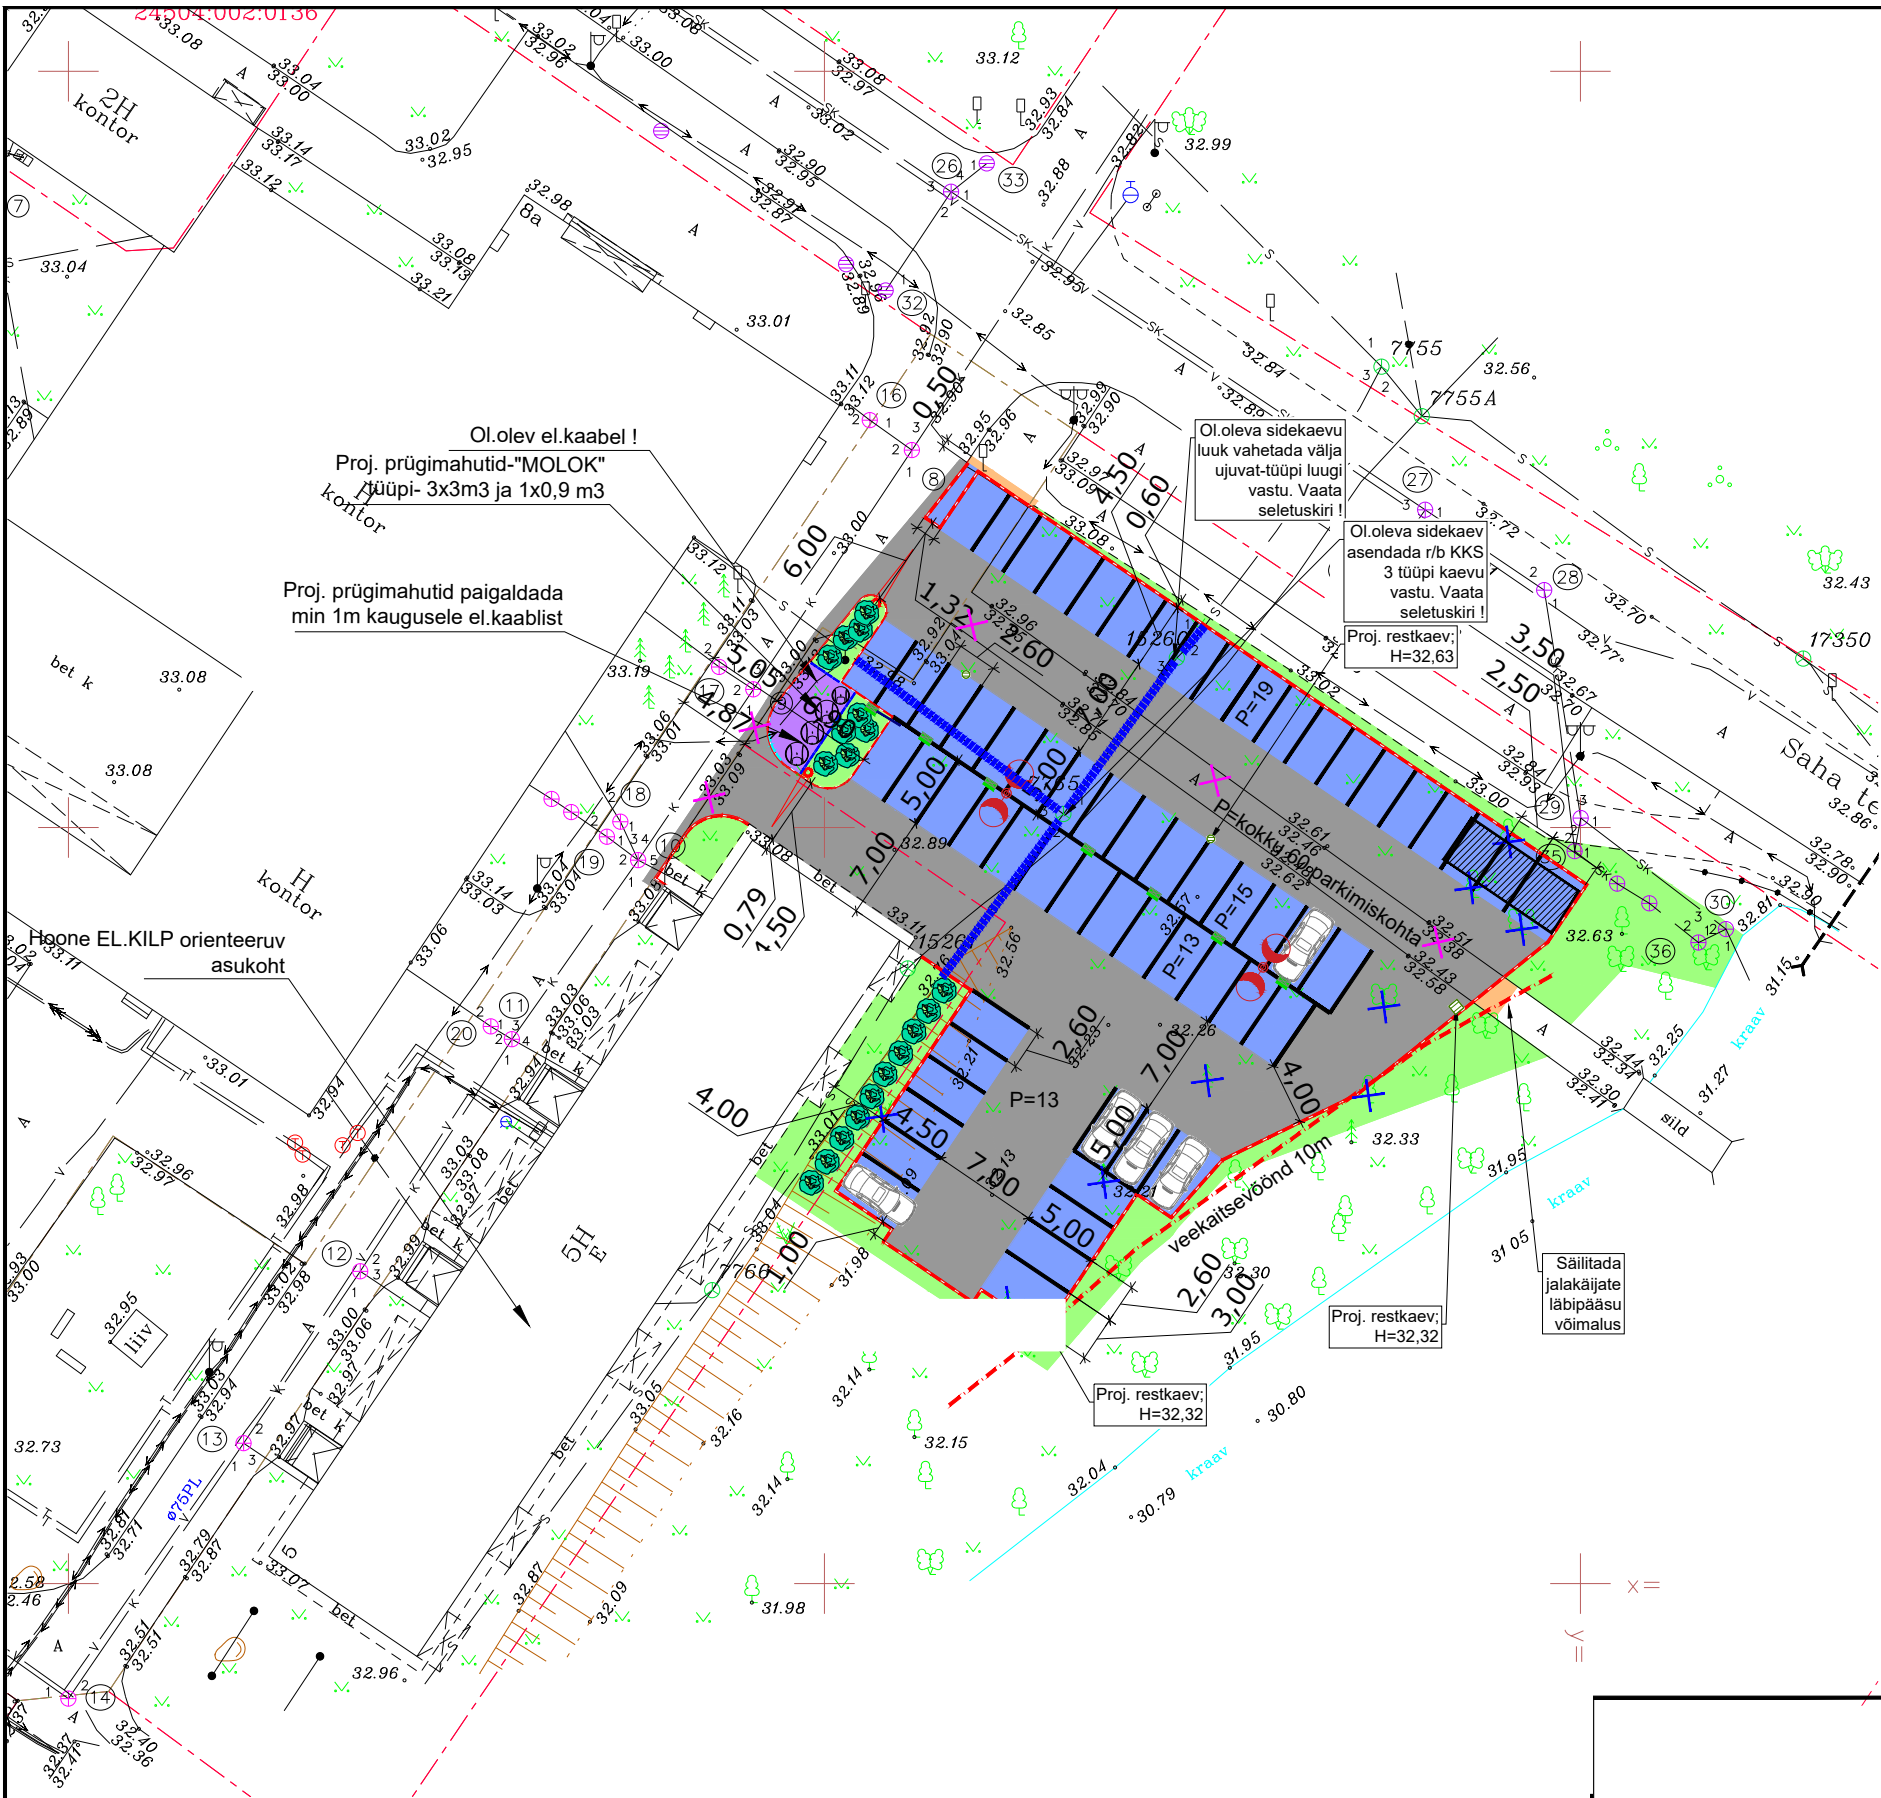

- OÜ Mastip
TINGMÄRGID
- OLEMASOLEV KINNISTU PIIR
 - OLEMASOLEV SOOJUSLÜÜS
 - OLEMASOLEV SADEVEEKANALISATSIOONITORU
 - OLEMASOLEV REOVEEKANALISATSIOONITORU
 - OLEMASOLEV VEETORUSTIK
 - OLEMASOLEV MADALPINGEKABEL
 - OLEMASOLEV SIDEKABEL
 - OLEMASOLEV PIIRDEAD
 - OLEMASOLEV PIIRDEAD
 - OLEMASOLEV HEKK
 - OLEMASOLEV NÕLV
 - OLEMASOLEV PUU
 - OLEMASOLEV KÄEVUKAAN
 - OLEMASOLEV TV-POST
 - OLEMASOLEV LIKLUSMÄRK
 - OLEMASOLEV EL-KAPP
 - PROJEKTEERITAV/REKONSTRUEERITAV SÕIDUTEE A/B KATE
 - PROJEKTEERITAV/REKONSTRUEERITAV KÕNNITEE A/B KATE
 - PROJEKTEERITAV KÕNNITEE BETOONKIVIKATE
 - PROJEKTEERITAV PARKLA BETOONKIVIKATE
 - PROJEKTEERITAV HALJASALA/NIIDUMURU TAASTAMINE (h=15 cm)
 - PROJEKTEERITAV SÕIDUTEE ÄÄREKIVI (80x15x29cm, h=8 cm)
 - PROJEKTEERITAV SÕIDUTEE ÄÄREKIVI (80x15x29cm, h=0 cm)
 - PROJEKTEERITAV KÕNNITEE ÄÄREKIVI (100x60x29cm, h=0 cm)
 - PROJEKTEERITAV TÕKKERPUU (L=4m)
 - LIKVIDEERITAV PUU
 - LIKVIDEERITAV ÄÄREKIVITEE
 - OL. OLEV/PROJ. SÕIDUSUURAD
 - PROJEKTEERITAV PRÜGIMAHUTID (48-3x3m3 ja 1x0,9m3)
 - PERSPEKTIVNE EL-AUTO LAADIA

Mitiprojekt OÜ, töö nr. 12025
TINGMÄRGID:

- projekteeritud sõidutee valgusti koos posti, konsooli ja jalandiga

Aquare OÜ TINGMÄRGID:	
	Proj. sademevee restkaev kinnistul
	Proj. sademevee nelikant restkaev kinnistul
	Projekteeritud koormusjaotusplaat

MÄRKUSED:

- Teostatud detsember 4.01.2024.a. Töö nr.
- Projekteeritud ja olemasolev katend tuleb omavahel kõrguslikult kokku viia
- Kui ol.olevat katendit kahjustatakse suuremas ulatuses kui projektdokumentatsioonis kajastatud, tuleb see normidekohaselt taastada.
- Parkimiskohad tuleb nummerdada. Nummerdamise viis kokku leppida Tellijaga.

Projektijuht Projekteeris Kontrollis		Projekti nimetus:	PARKLA PROJEKT TEEDE-EHITUSLIK OSA	Töö nr: 24074
		Asukoht:	LOO ALEVIK, JÕELÄHTME VALD, HARJU MK	Leht nr: TL-02
		Tellija:	KORTERIÜHISTU	Stadium: PÕHIPROJEKT
		Joonise nimetus:	ASENDIPLAAN	Mõõtkava: 1:500
Koostatud / trükitud:05.08.2025/ 05.08.2025				