

Ruumide eksplikatsioon 1. korrus		
Nr	Nimetus	m2
1	KÖÖK/ELUTUBA	53,5
2	MAGAMISTUBA 1	10,9
3	VANNITUBA	11,1
4	TEHNORUUM	7,3
		82,8 m²

VS1 - Välissein

Projekteeritud:

Krohv

Roomatt

Ol.olev:

Palksein 220 mm

Projekteeritud:

Puitkarkass 45x195 mm /tselluvill

Tuuletõkkekangas

Vertikaalne dist liist 22x50 mm

Horisontaalne voodrilaud

SS1 - Olemasolev sisesein

Projekteeritud:

Krohv

Roomatt

Ol.olev:

Palksein

Projekteeritud:

Roomatt

Krohv/ vannitoas hüdroisl. ja
keraamiline plaat

SS2 - Sisesein

Projekteeritud:

Viimistlus

kipsplaat

Puitkarkasssein 45x95 mm/ tselluvill

OSB3 10 mm plaat

Kipsplaat

Viimistlus

SS2 - Sisesein

Projekteeritud:

Viimistlus

kipsplaat


OSB3 10 mm plaat

Puitkarkasssein 45x95 mm/ tselluvill

OSB3 10 mm plaat

Kipsplaat

Viimistlus

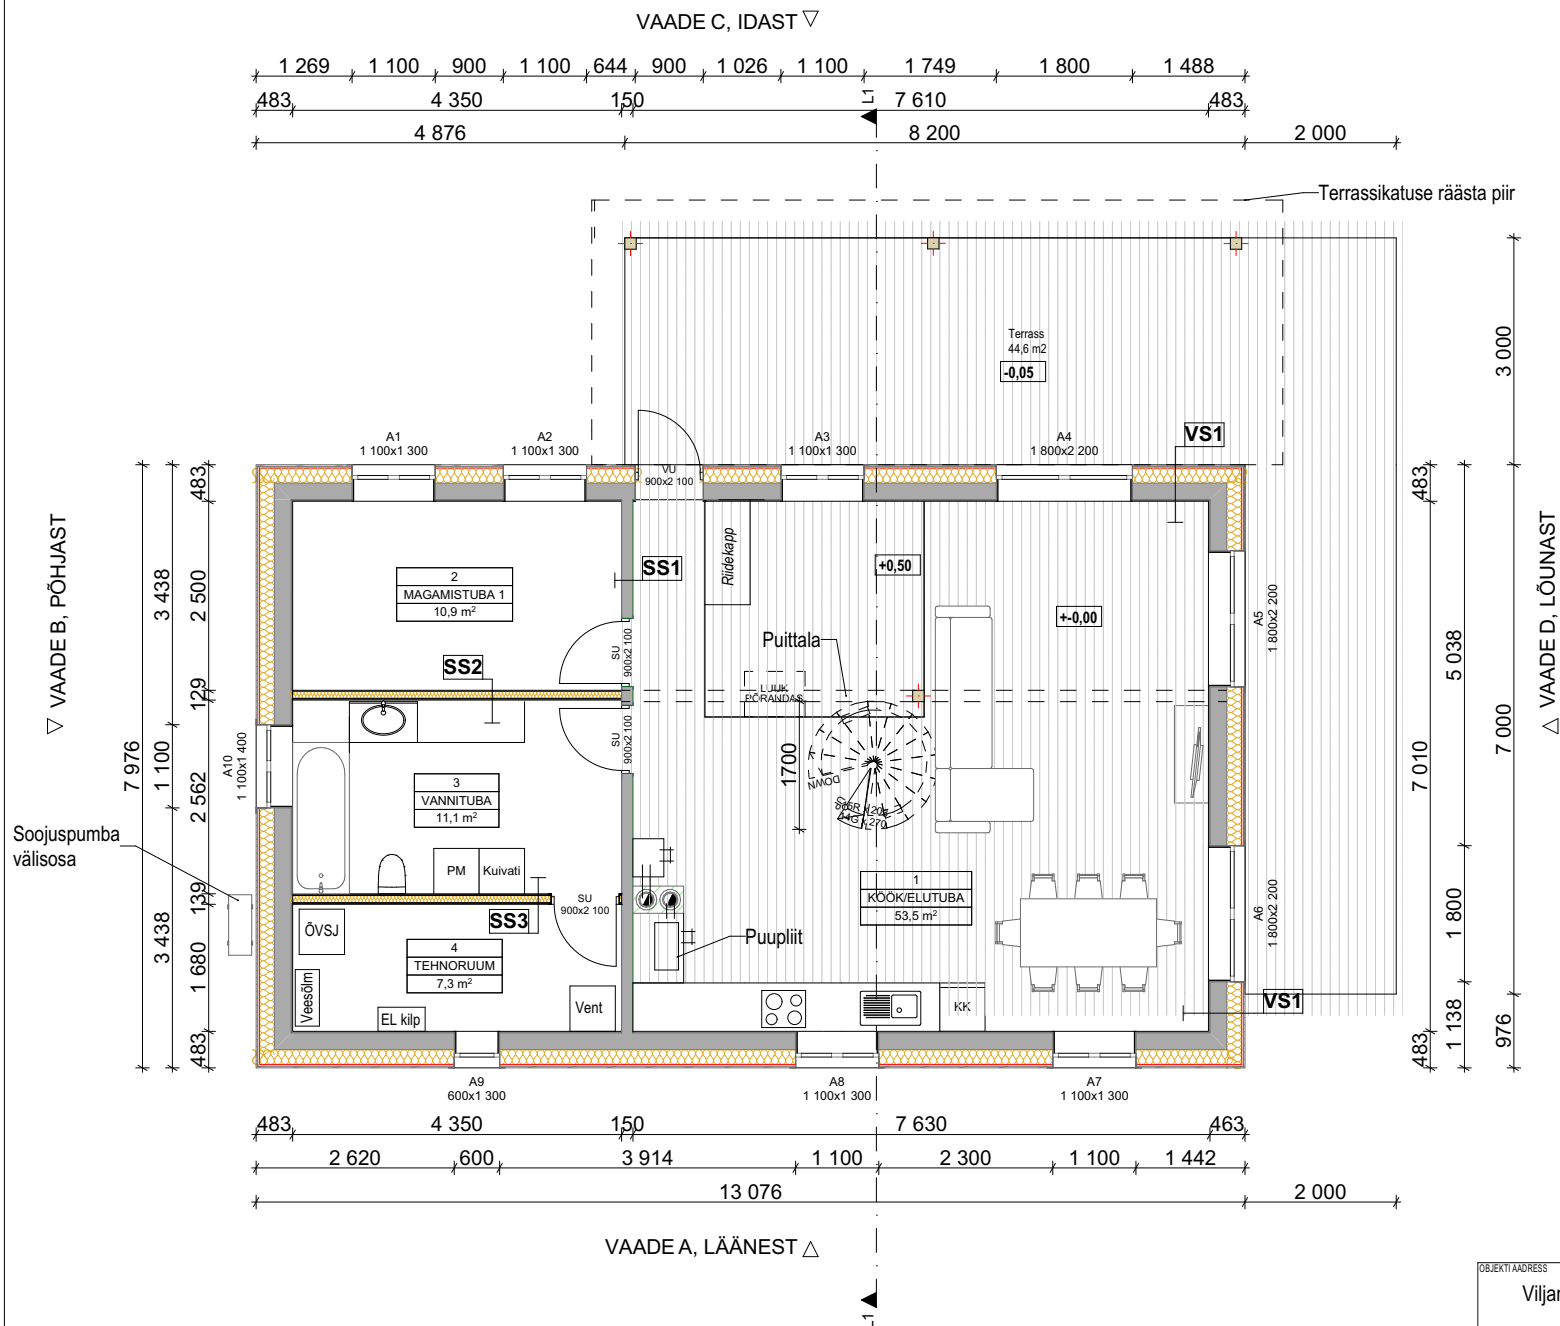

OBJEKT/AADRESS	Töö nr	T101
Viljandi maakond, Viliandi vald, Mustla alevik,	Stadium	Eelprojekt
TÖÖ NIMETUS	Projekti osa	Arhitektuurne
Uksikelamu rekonstrueerimise ja selle abihoonde ehitamise projekt	Joonise nr	AR-02
	Möötkava	1:100
	Lehe formaat	A4
JOONISE NIMETUS	Versioon	v01
Esimese korruse plaan	Kuupäev	14.07.2025

Olemasolevad konstruktsioonid