

MÄRJAMAA RAJONIS, MÄRJAMAA ALEVIS, NÕUKOGUDE TÄN.NR.1 ASUVA

MAJAVALDOUSE PLAAN

MÕÖDUS 1:100

MAJAVALDOUSE KOOSSEIS: ÜKS KAHEKORRUSELINE KIVIST ELAMU

MAJAVALDOUSE VALDATA: MÄRJAMAA MAJAVALITSVS

MAJAVALDOUSE VALDATA ALLKIRI JA KUUPÄEV: 21.12.62

Bludman. I

HOONETE EKSPLIKATSIOON

JRK NR	HOONE NIMETUS	HOONE		
		ALUSPIND M ²	PINDPIND M ²	MAHT M ³
1	ELAMU	234	228	1862
2	KUUR	71	71	169
3	GARAAZ (ELANIKU OMA)	26	26	65

KRUNDI PIND 2657 M²

TÄISEHITATUD PIND 234 M²

TÄISEHITATUD % ¹² 9 %

Isolatsioon muudatused

Lõplikuks 29. juuli 1974. a.


Allkiri: *Pradelt*

Kontrollitud 30. juuli 1974. a.


Allkiri:

ASENDIPLAAN


MÕÖDUS 1:500

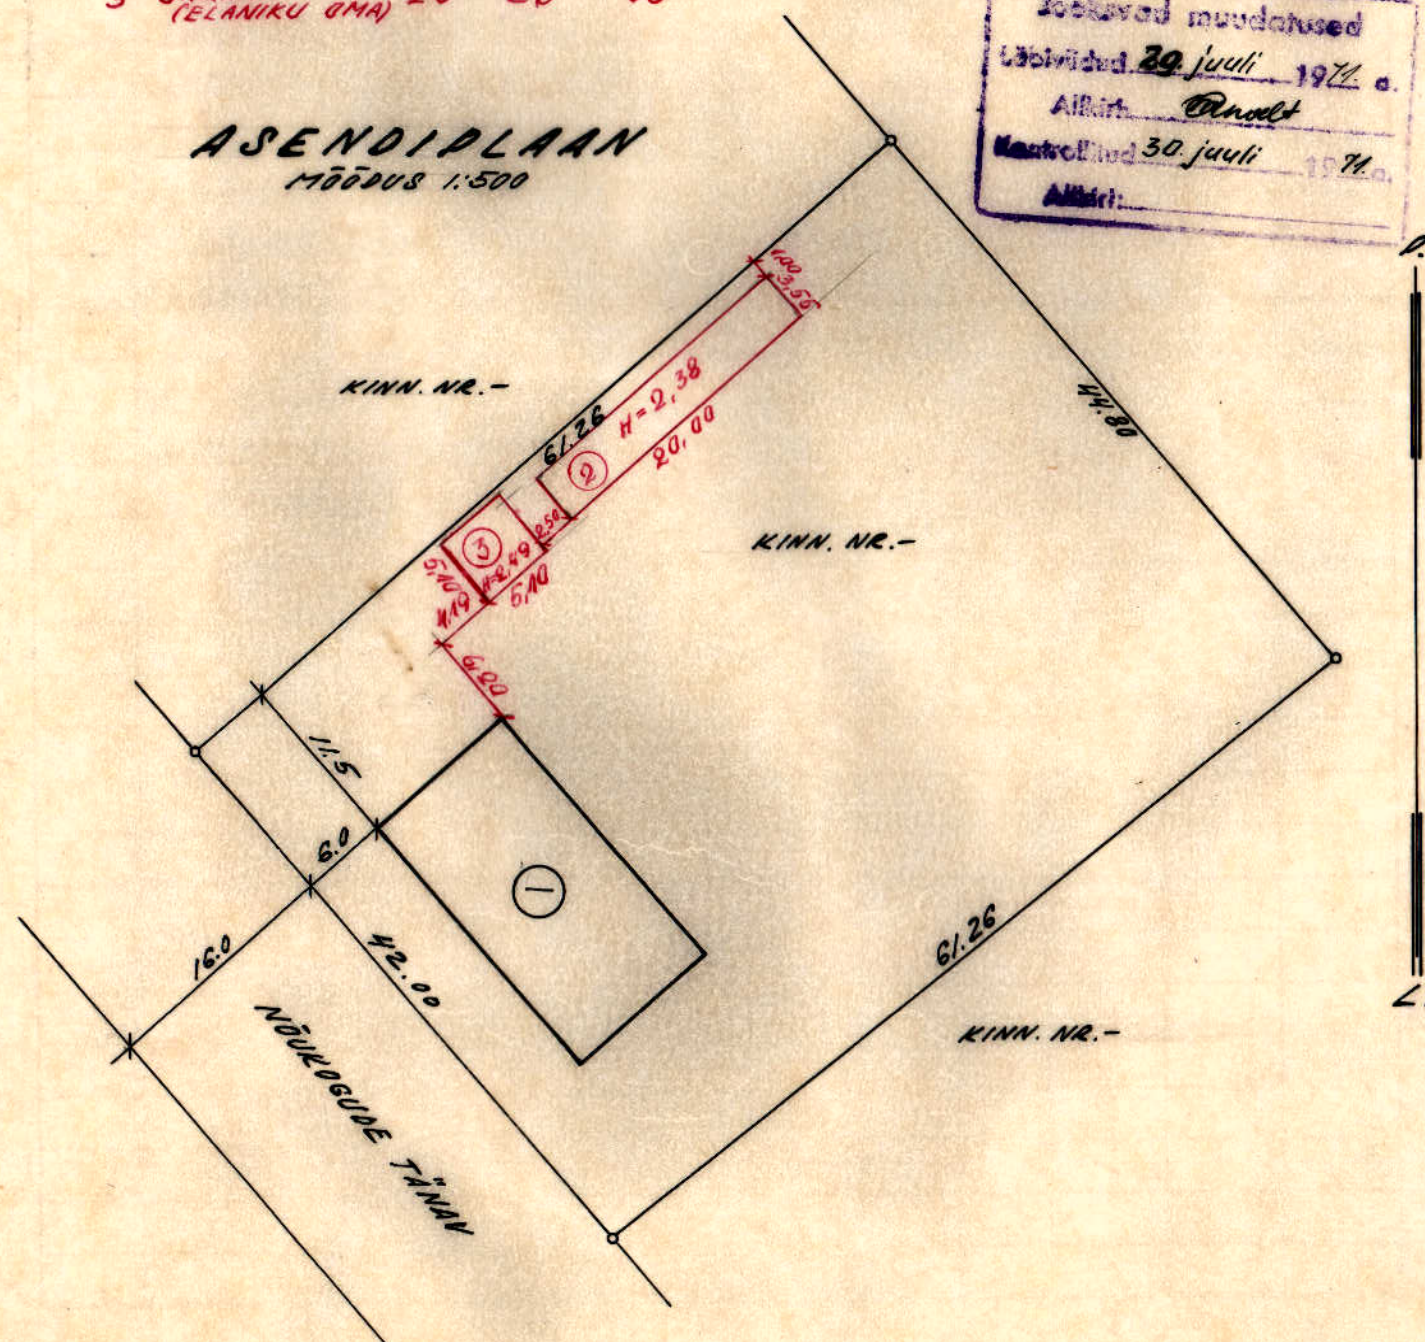


KELDRIKORRUS

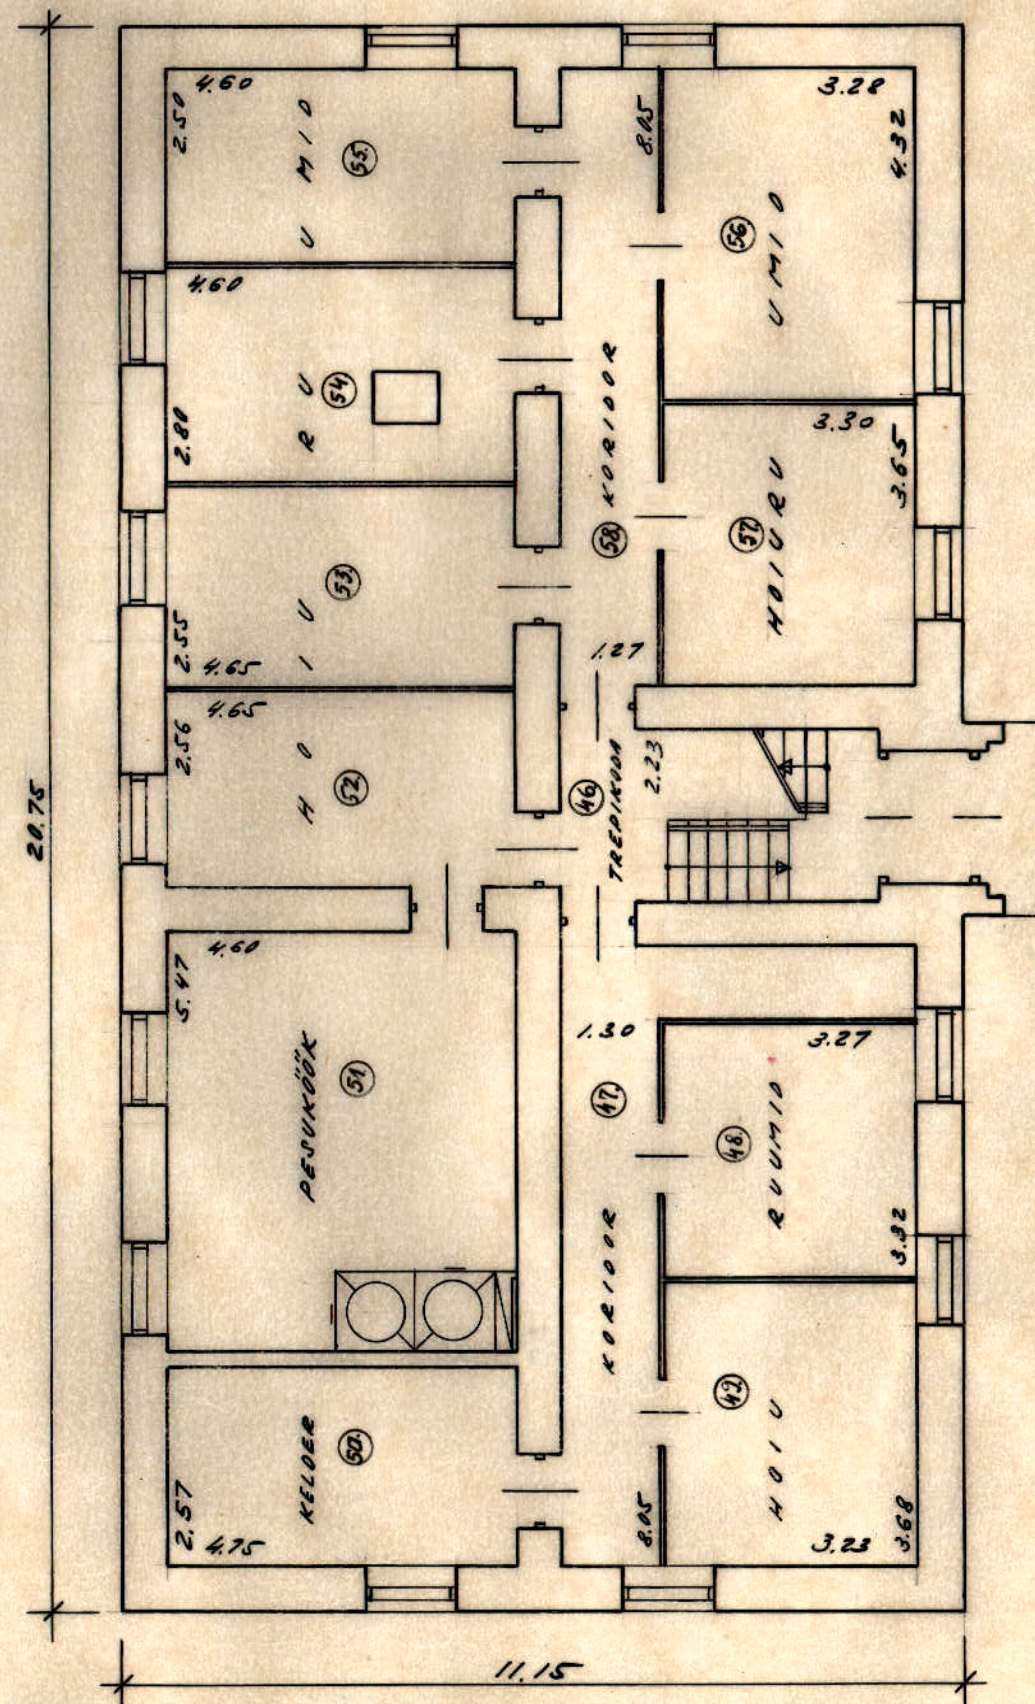


I KORPUS

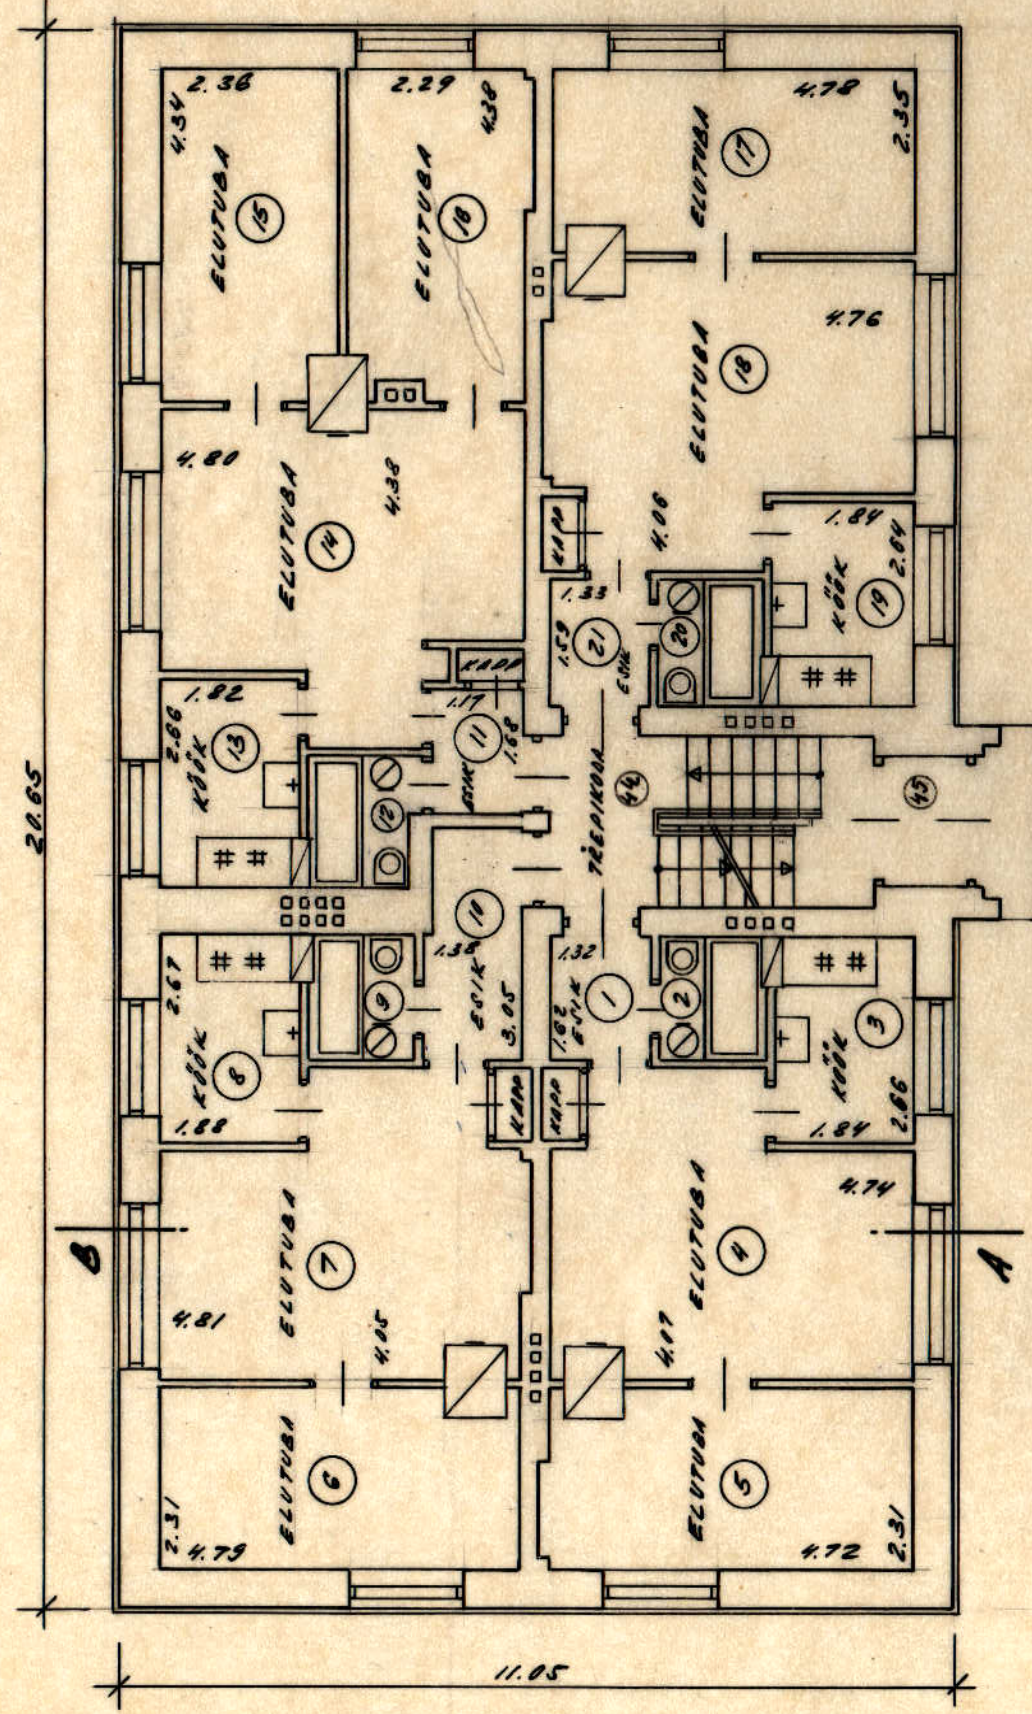

II KORPUS

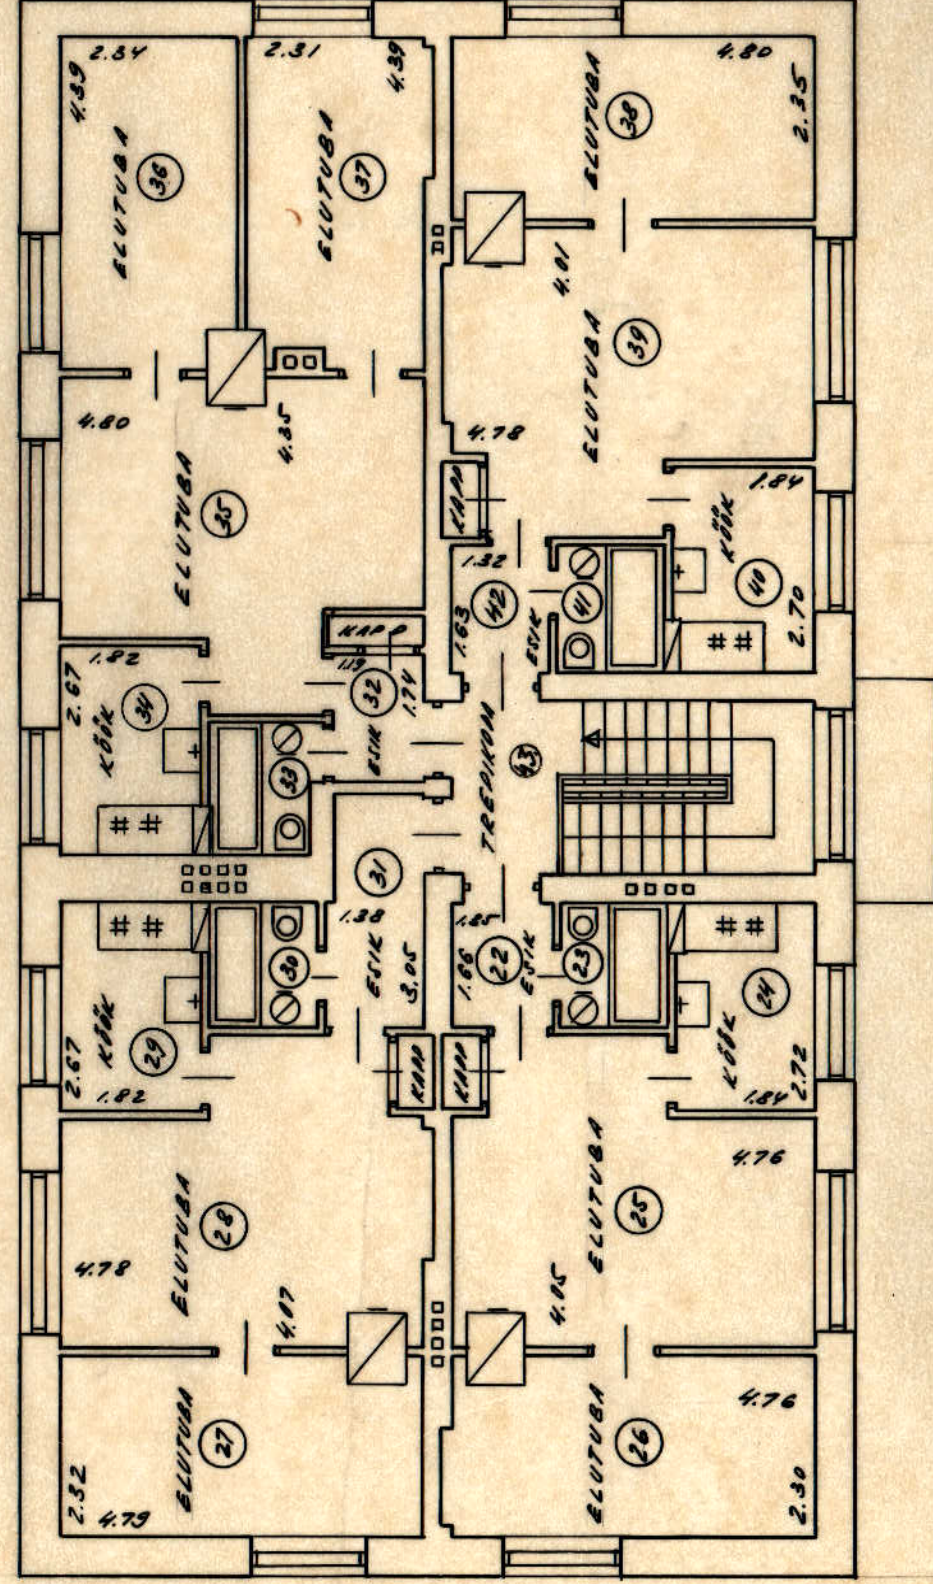

LÕIGE A-B

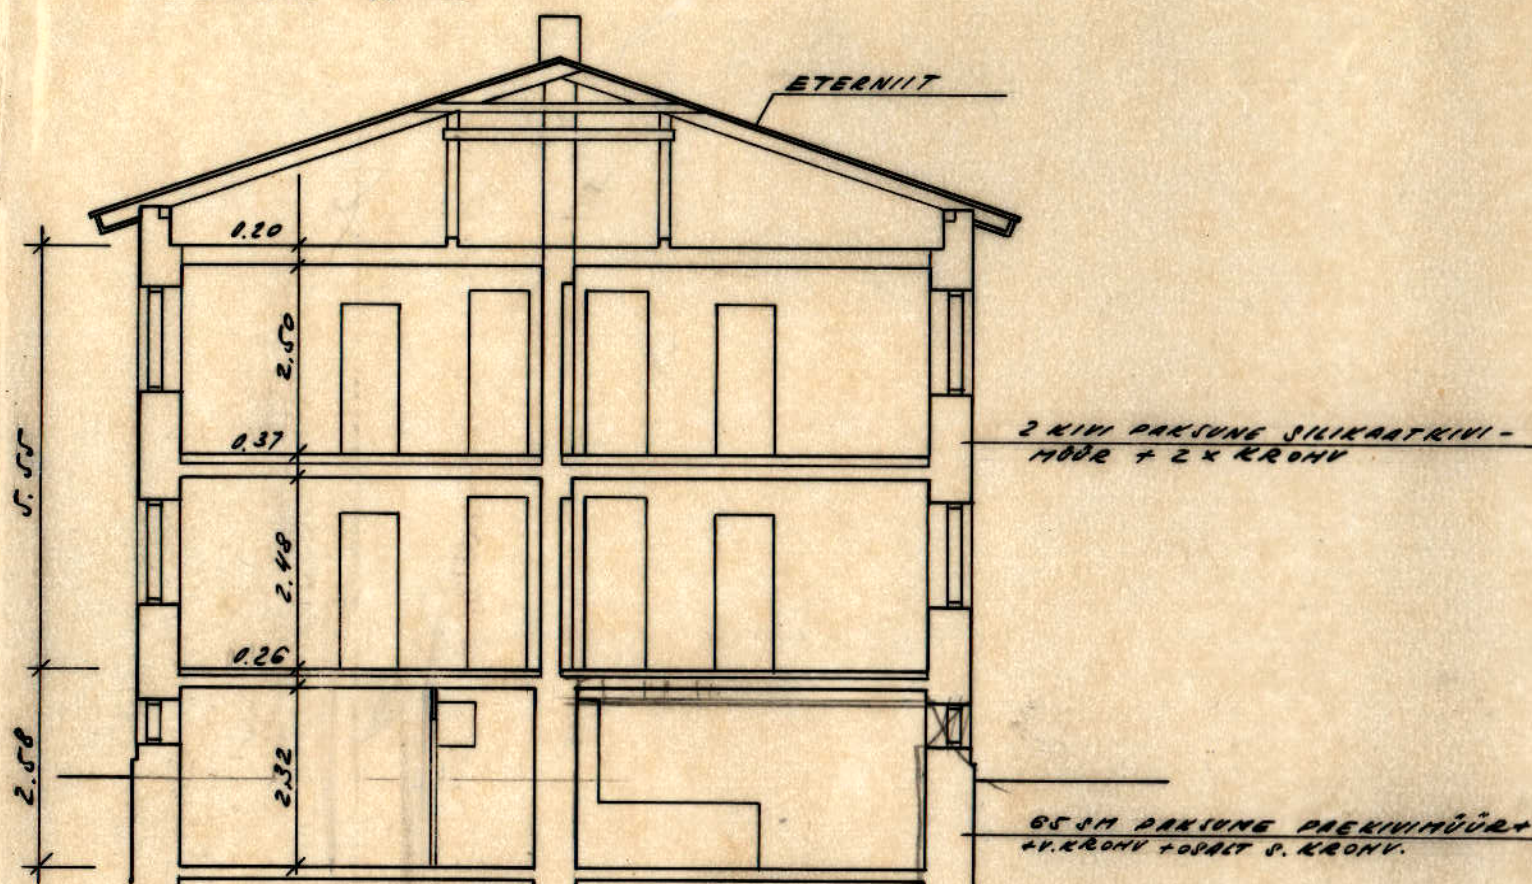

RUUMIDE EKSPLIKATSIOON

RAK. NR	RUUMI NIMETUS	PINNA ARVUTAMINE	PÄRAVASTANNUD M ²	MÄRKU-SED
1	2	3	4	5
I KORRUS				
1	ESIK	1.62 x 1.32		2.1
2	VANNITUBA	1.63 x 1.35 - 0.63 x 0.02 - 7 x 0.20 ²		2.1
3	KÜÜK	2.68 x 1.84 - 0.62 x 1.25 - 0.63 x 0.08		4.1
4	ELUTUBA	4.07 x 4.74 - 0.45 x 0.78 - 1.05 x 1.96 - 1.07 x 0.48 + 0.93 x 0.50	16.8	16.8
5	ELUTUBA	2.31 x 4.72 + 1.24 x 0.13 - 0.37 x 0.79	10.8	10.8
6	ELUTUBA	2.31 x 4.78 - 0.39 x 0.80	10.8	10.8
7	ELUTUBA	4.05 x 4.81 + 1.73 x 0.13 - 0.45 x 0.79 - 1.04 x 2.02 - 1.07 x 0.46 + 0.92 x 0.52	17.2	17.2
8	KÜÜK	2.67 x 1.88 - 0.63 x 1.35		4.2
9	VANNITUBA	1.60 x 1.35 - 7 x 0.20 ² - 0.63 x 0.03		2.0
10	ESIK	3.05 x 1.38 - 1.44 x 0.08		4.1
11	ESIK	1.68 x 1.17 + 0.36 x 0.85		2.3
12	VANNITUBA	1.67 x 1.58 - 0.63 x 0.03 - 7 x 0.20 ² - 1.02 x 0.22		2.3
13	KÜÜK	2.66 x 1.82 - 0.62 x 1.22 - 0.63 x 0.07		4.0
14	ELUTUBA	4.38 x 4.80 - 0.27 x 0.78 - 0.99 x 1.97 - 1.40 x 1.30 + 0.47 x 0.30	17.2	17.2
15	ELUTUBA	4.34 x 2.36 - 0.60 x 0.41	10.0	10.0
16	ELUTUBA	4.38 x 2.29 + 1.73 x 0.13 - 0.30 x 0.66 - 0.55 x 0.25	9.9	9.9
17	ELUTUBA	2.35 x 4.78 - 0.37 x 0.81	10.9	10.9

1	2	3	4	5	6	7
18	ELUTUBA	4.06 x 4.76 + 2.05 x 0.14 - 0.47 x 0.78 - 1.05 x 1.96 - 1.08 x 0.43 + 0.91 x 0.51	17.2		17.2	11.60
19	KÜÜK	2.64 x 1.84 - 0.63 x 1.31		28.1	4.0	36.2
20	VANNITUBA	1.60 x 1.34 - 7 x 0.20 ²			2.0	4
21	ESIK	1.59 x 1.33			2.1	
I KORRUS KOKKU			120.8	-	156.1	
II KORRUS						
22	ESIK	1.66 x 1.35			2.2	
23	VANNITUBA	1.69 x 1.35 - 7 x 0.20 ²			2.2	11.57
24	KÜÜK	2.72 x 1.84 - 0.63 x 1.23 - 0.66 x 0.07			4.2	
25	ELUTUBA	4.05 x 4.76 - 0.48 x 0.82 - 1.07 x 1.98 - 1.05 x 0.49 + 0.89 x 0.48	16.7	27.5	16.7	36.1
26	ELUTUBA	2.30 x 4.76 + 1.23 x 0.13 - 0.42 x 0.80	10.8		10.8	5
27	ELUTUBA	2.32 x 4.79 - 0.41 x 0.81	10.8		10.8	
28	ELUTUBA	4.07 x 4.78 + 1.72 x 0.13 - 0.47 x 0.81 - 1.06 x 1.95 - 1.07 x 0.47 + 0.92 x 0.49	17.2	28.0	17.2	12.21
29	KÜÜK	2.67 x 1.82 - 0.63 x 1.23 - 0.67 x 0.07			4.0	38.1
30	VANNITUBA	1.63 x 1.37 - 7 x 0.20 ²			2.1	
31	ESIK	3.05 x 1.38 - 1.39 x 0.12			4.0	6
32	ESIK	1.74 x 1.19 + 0.35 x 1.31			2.5	
33	VANNITUBA	1.67 x 1.39 - 0.94 x 0.22 - 7 x 0.20 ²			2.0	14.55
34	KÜÜK	2.67 x 1.82 - 0.63 x 1.26			4.1	45.4
35	ELUTUBA	4.35 x 4.80 - 1.35 x 0.79 - 0.99 x 1.96 - 1.40 x 1.32	16.8	36.8	16.8	
36	ELUTUBA	4.39 x 2.34 - 0.51 x 0.44	10.0		10.0	
37	ELUTUBA	4.39 x 2.31 + 1.74 x 0.12 - 0.28 x 0.68 - 0.54 x 0.22	10.0		10.0	
38	ELUTUBA	2.35 x 4.80 - 0.39 x 0.80	11.0		11.0	
39	ELUTUBA	4.01 x 4.78 + 2.07 x 0.13 - 0.50 x 0.81 - 1.05 x 1.98 - 1.08 x 0.51 + 0.90 x 0.52	16.9	27.9	16.9	11.66%
40	KÜÜK	2.70 x 1.84 - 0.63 x 1.19 - 0.67 x 0.08			4.2	36.4
41	VANNITUBA	1.65 x 1.36 - 7 x 0.20 ²			2.1	
42	ESIK	1.63 x 1.32			2.2	8
II KORRUS KOKKU			120.2	-	156.0	
ELAMU KOKKU			241.0	-	312.1	

MÕETNUD JA PLAANI VALMISTANUD: *Skull* 20.12.1961.a. E. KUUR
 KONTROLLINUD: *Mäestu* 28.03.1962.a. R. KAASIK
 KAAPALU TEHNILISE INVENTARISEERIMISE BÜROO JUHATAJA: *us* A. RANDLAINE
 30.03.62.a.