

PROJEKTEERITUD TUGIPOSTID

LAMMUTATAVAD VAHESEINAD


UUED VAHESEINAD

OL. OLEVAD VAHESEINAD

OL. OLEV PALKSEIN

PROJEKTEERITUD SOOJUSTUS,
TUULUTUS JA VOODRILAUDUS

EL.K. ELEKTRI PEAJAOTUSKILP

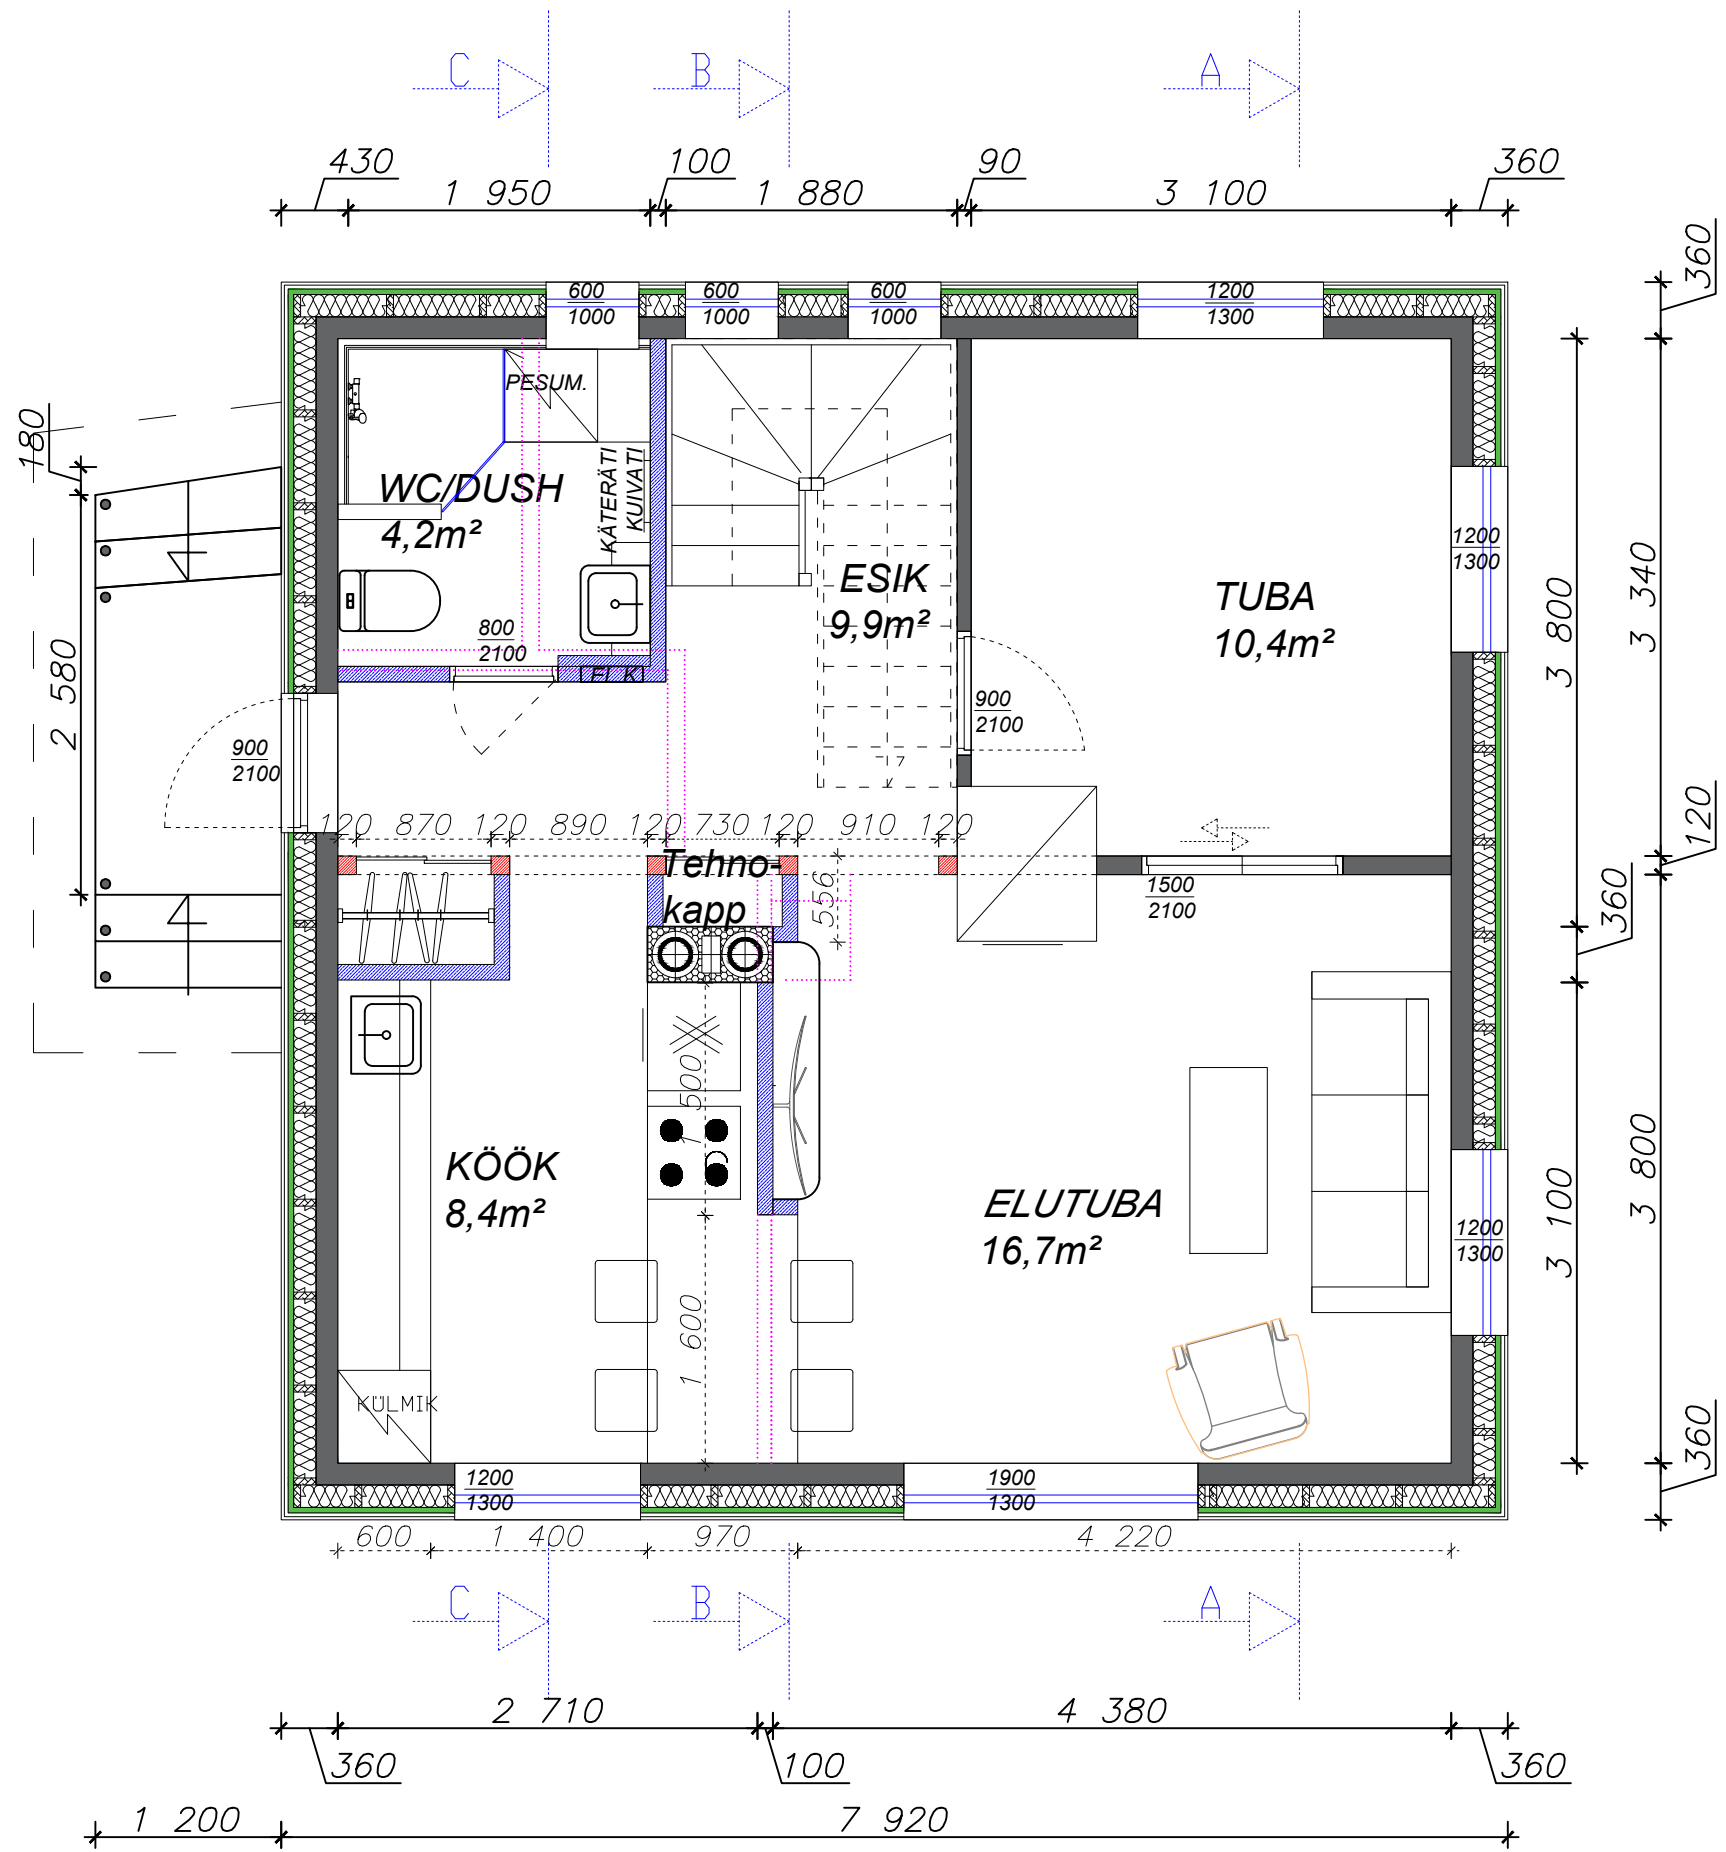

Objekti nimetus: ELUMAJA

EHR nr:

Töö liik:

Töö nr:

Objekti aadress:

MUSTLA ALEVIK, VIJANDI VALD

REKONSTRUEERIMINE

12-2024

Joonise nimetus:

Mõõtkava:

1K. PLAAN

1:50

Kuupäev:
05.06.2024

Joonise number:
AR-5-01