



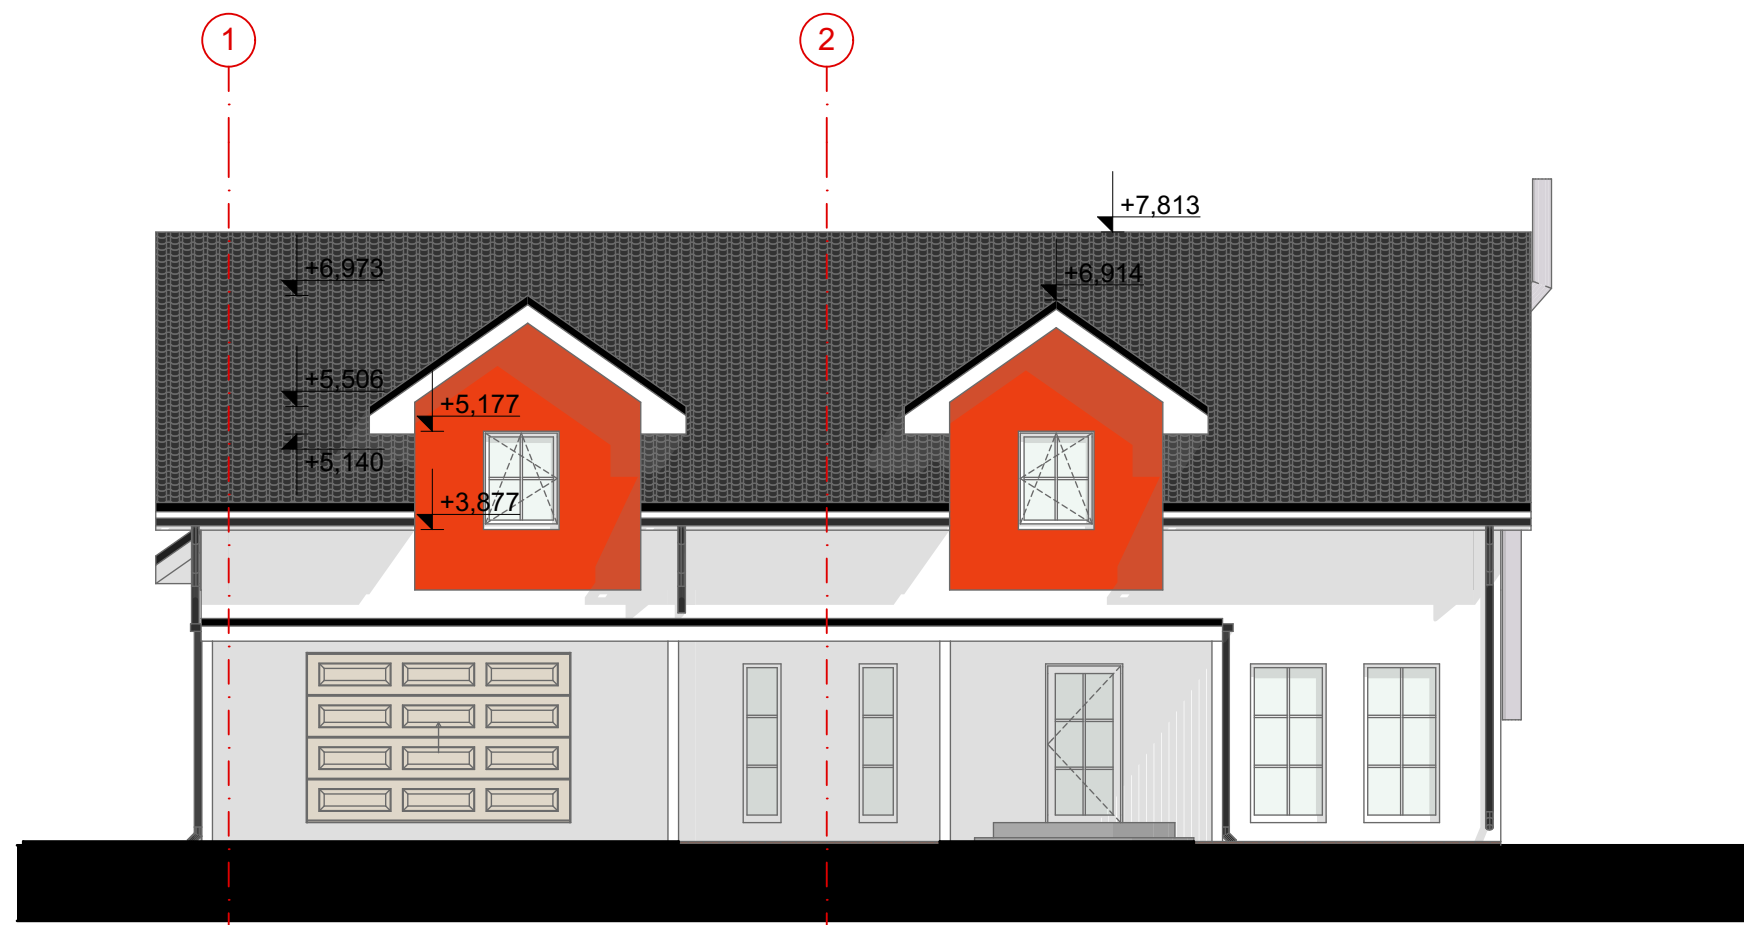


Vaade Läänest

1:100

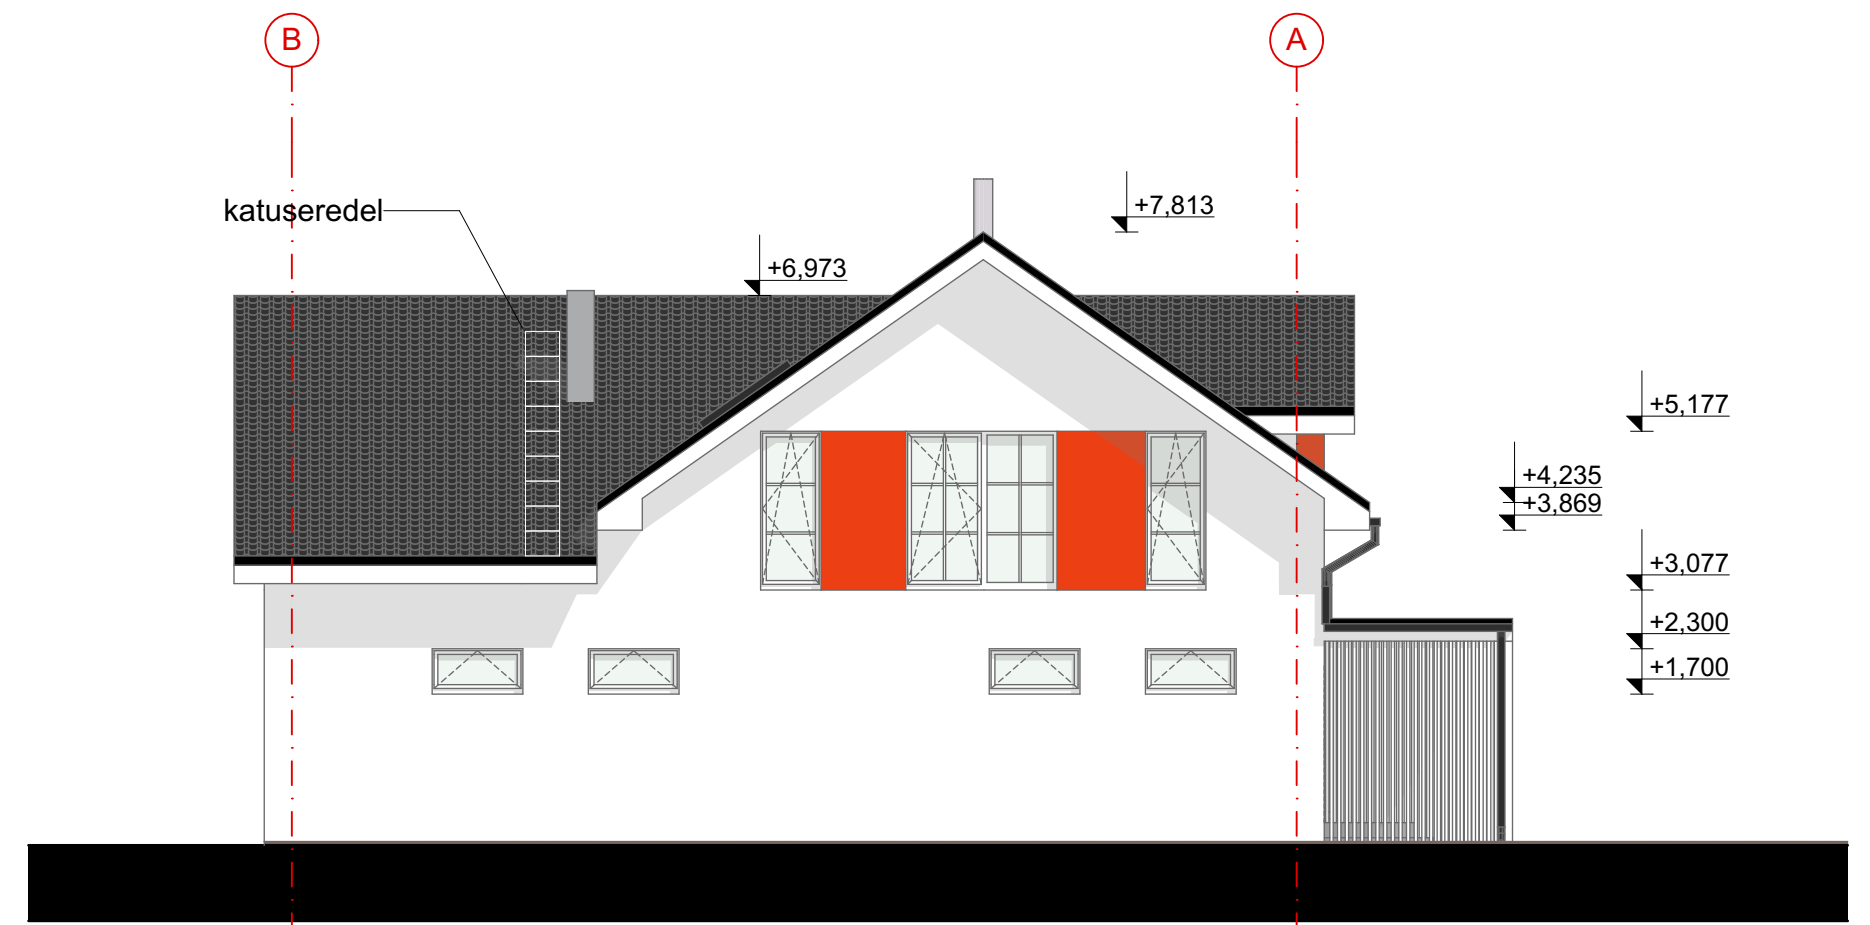

Vaade Põhjast

1:100

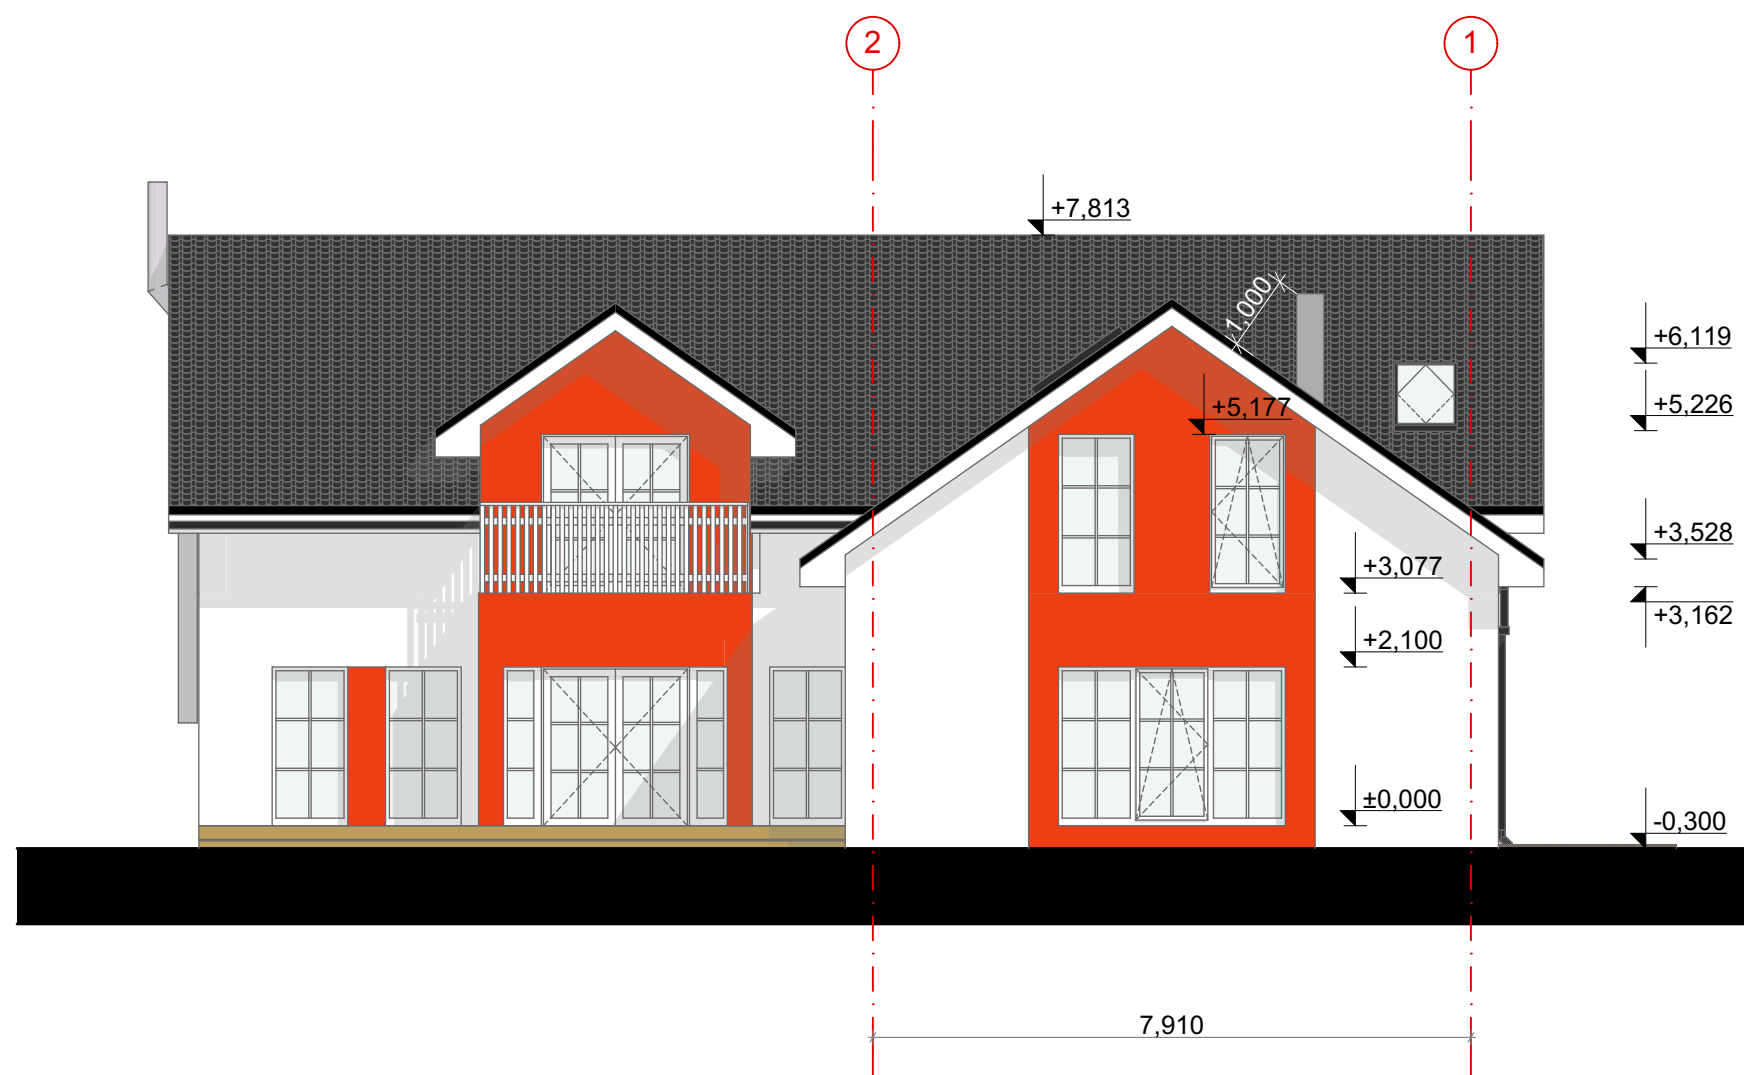

Vaade Idast

1:100



Vaade Lõunast

1:100

Fassaadiviimistlus

1. Fassaad krohv valge/oranž
 2. Aknad, välisukse, tuulekastiid valged
 3. Katusekivi, katuseaknad tumehallid
 4. Vihmaveesüsteem, katusearvikud, aknaplekid jms tumehallid
 5. Sokkel hall krohv
- Kõik toonid valida olemasoleva hoonega võimalikult sarnased.

visioon PROJEKT Osaühing Visioonprojekt Kiviniuki tee 5 Rae k. Rae v. Harjumaa 75310 MTR EP 10481526-0001 +372 50 17159 loona@visioonprojekt.eu www.visioonprojekt.eu Seda dokumenti ei tohi pildistada, kasutada ega levitada kolmandate isikute ära Osaühing Visioonprojekt kirjaliku nõusolekuta.	kontrollis vastutav arhitekt: L. Lepp /digiallkirjastatud/	Märkus: Ehitamine lubatud tööjooniste järgi	
		H	Üksiklamu laiendus
		Vaated M 1:100	tellija kk
		03.12.2019	töö nr. 20190916
		fail:	staad. EP