

KATUSLAGI KL-1

1. Betoonist sile katusekivi
2. Katusekivi roov 50x50mm, samm vastavalt paigaldusjuhisele ~330mm
3. Katuse tuulutusroov 50x25mm
4. Katuse aluskate
5. Tuulutusroov 50x50mm s.600mm
6. Tuuletõkkeplaat 30mm, räästa ja terrassi osas täislaudis HLL 145x28mm
7. Puitsarikad 45x195mm s.600, räästa ja terrassi osas s.1200mm
 - sarikate vahel mineraalvill 200mm $\lambda=0,031$ W/m*K
8. Aurutõke
9. Lisapruss risti sarikaga 50x50mm s.400mm
 - prusside vahel mineraalvill 50mm $\lambda=0,031$ W/m*K
10. Laudis või kipsplaat 15mm

VÄLISSEIN VS-1

1. Vert. puitlaudis kattelauga
 - 95x21mm + 145x21mm
2. Hor. roovitus 100x25mm s.600
3. Vert.roovitus 50x25mm s.600
4. Tuuletõkkeplaat 25mm nt.Isover RK-L
5. Puitkarkass 50x150mm s.600
 - prusside vahel mineraalvill 150mm $\lambda=0,031$ W/m*K
6. Aurutõke
7. Puitpruss risti karkassiga 50x50mm s.600
 - prusside vahel mineraalvill 50mm $\lambda=0,031$ W/m*K
8. OSB plaat 12mm
9. Laudis või kipsplaat 15mm

VAHELAGI VL-2

1. Laudparkett aluskattega 18mm
2. Põrandakütteplaat nt TYCROC UHP20 30mm aluspinnale liimituna
3. OSB põrandaplaat 22mm
4. Puittalad 45x195mm s.600mm
 - talade vahel mineraalvill 200mm $\lambda=0,031$ W/m*K
5. Tolmutõkkepaber
6. Roovitus 25mm
7. Laudis või kipsplaat 15mm


VAHELAGI VL-1

1. Puitaudis (-parkett) või keraamiline plaat alusseguga 15...20mm
2. Võõphüdroisolatsioon
3. Betoon 80mm C20/25, arm.Bpl 5/5/150/150; vesiküttetoru
4. Aluskile
5. Soojustus EPS100 100mm ($\lambda d \leq 0,031$ W/(m*K))
6. Olemasolev monol.betonplaat ~150mm

VAHELAGI VL-3

1. Ker.plaat alusseguga
2. Hüdroisolatsioonimastiks, nt Ceresit CL 50 või CL 51
3. Tasandussegu armeervõrguga 15mm, nt Ceresit CN 75 või CN 76
4. Põrandakütteplaat nt TYCROC UHP20 30mm aluspinnale liimituna
5. OSB põrandaplaat 22mm
6. Puittalad 45x195mm s.600mm
 - talade vahel mineraalvill 200mm $\lambda=0,031$ W/m*K
7. Tolmutõkkepaber
8. Roovitus 25mm
9. Laudis või kipsplaat 15mm

LÕIGE 1-1

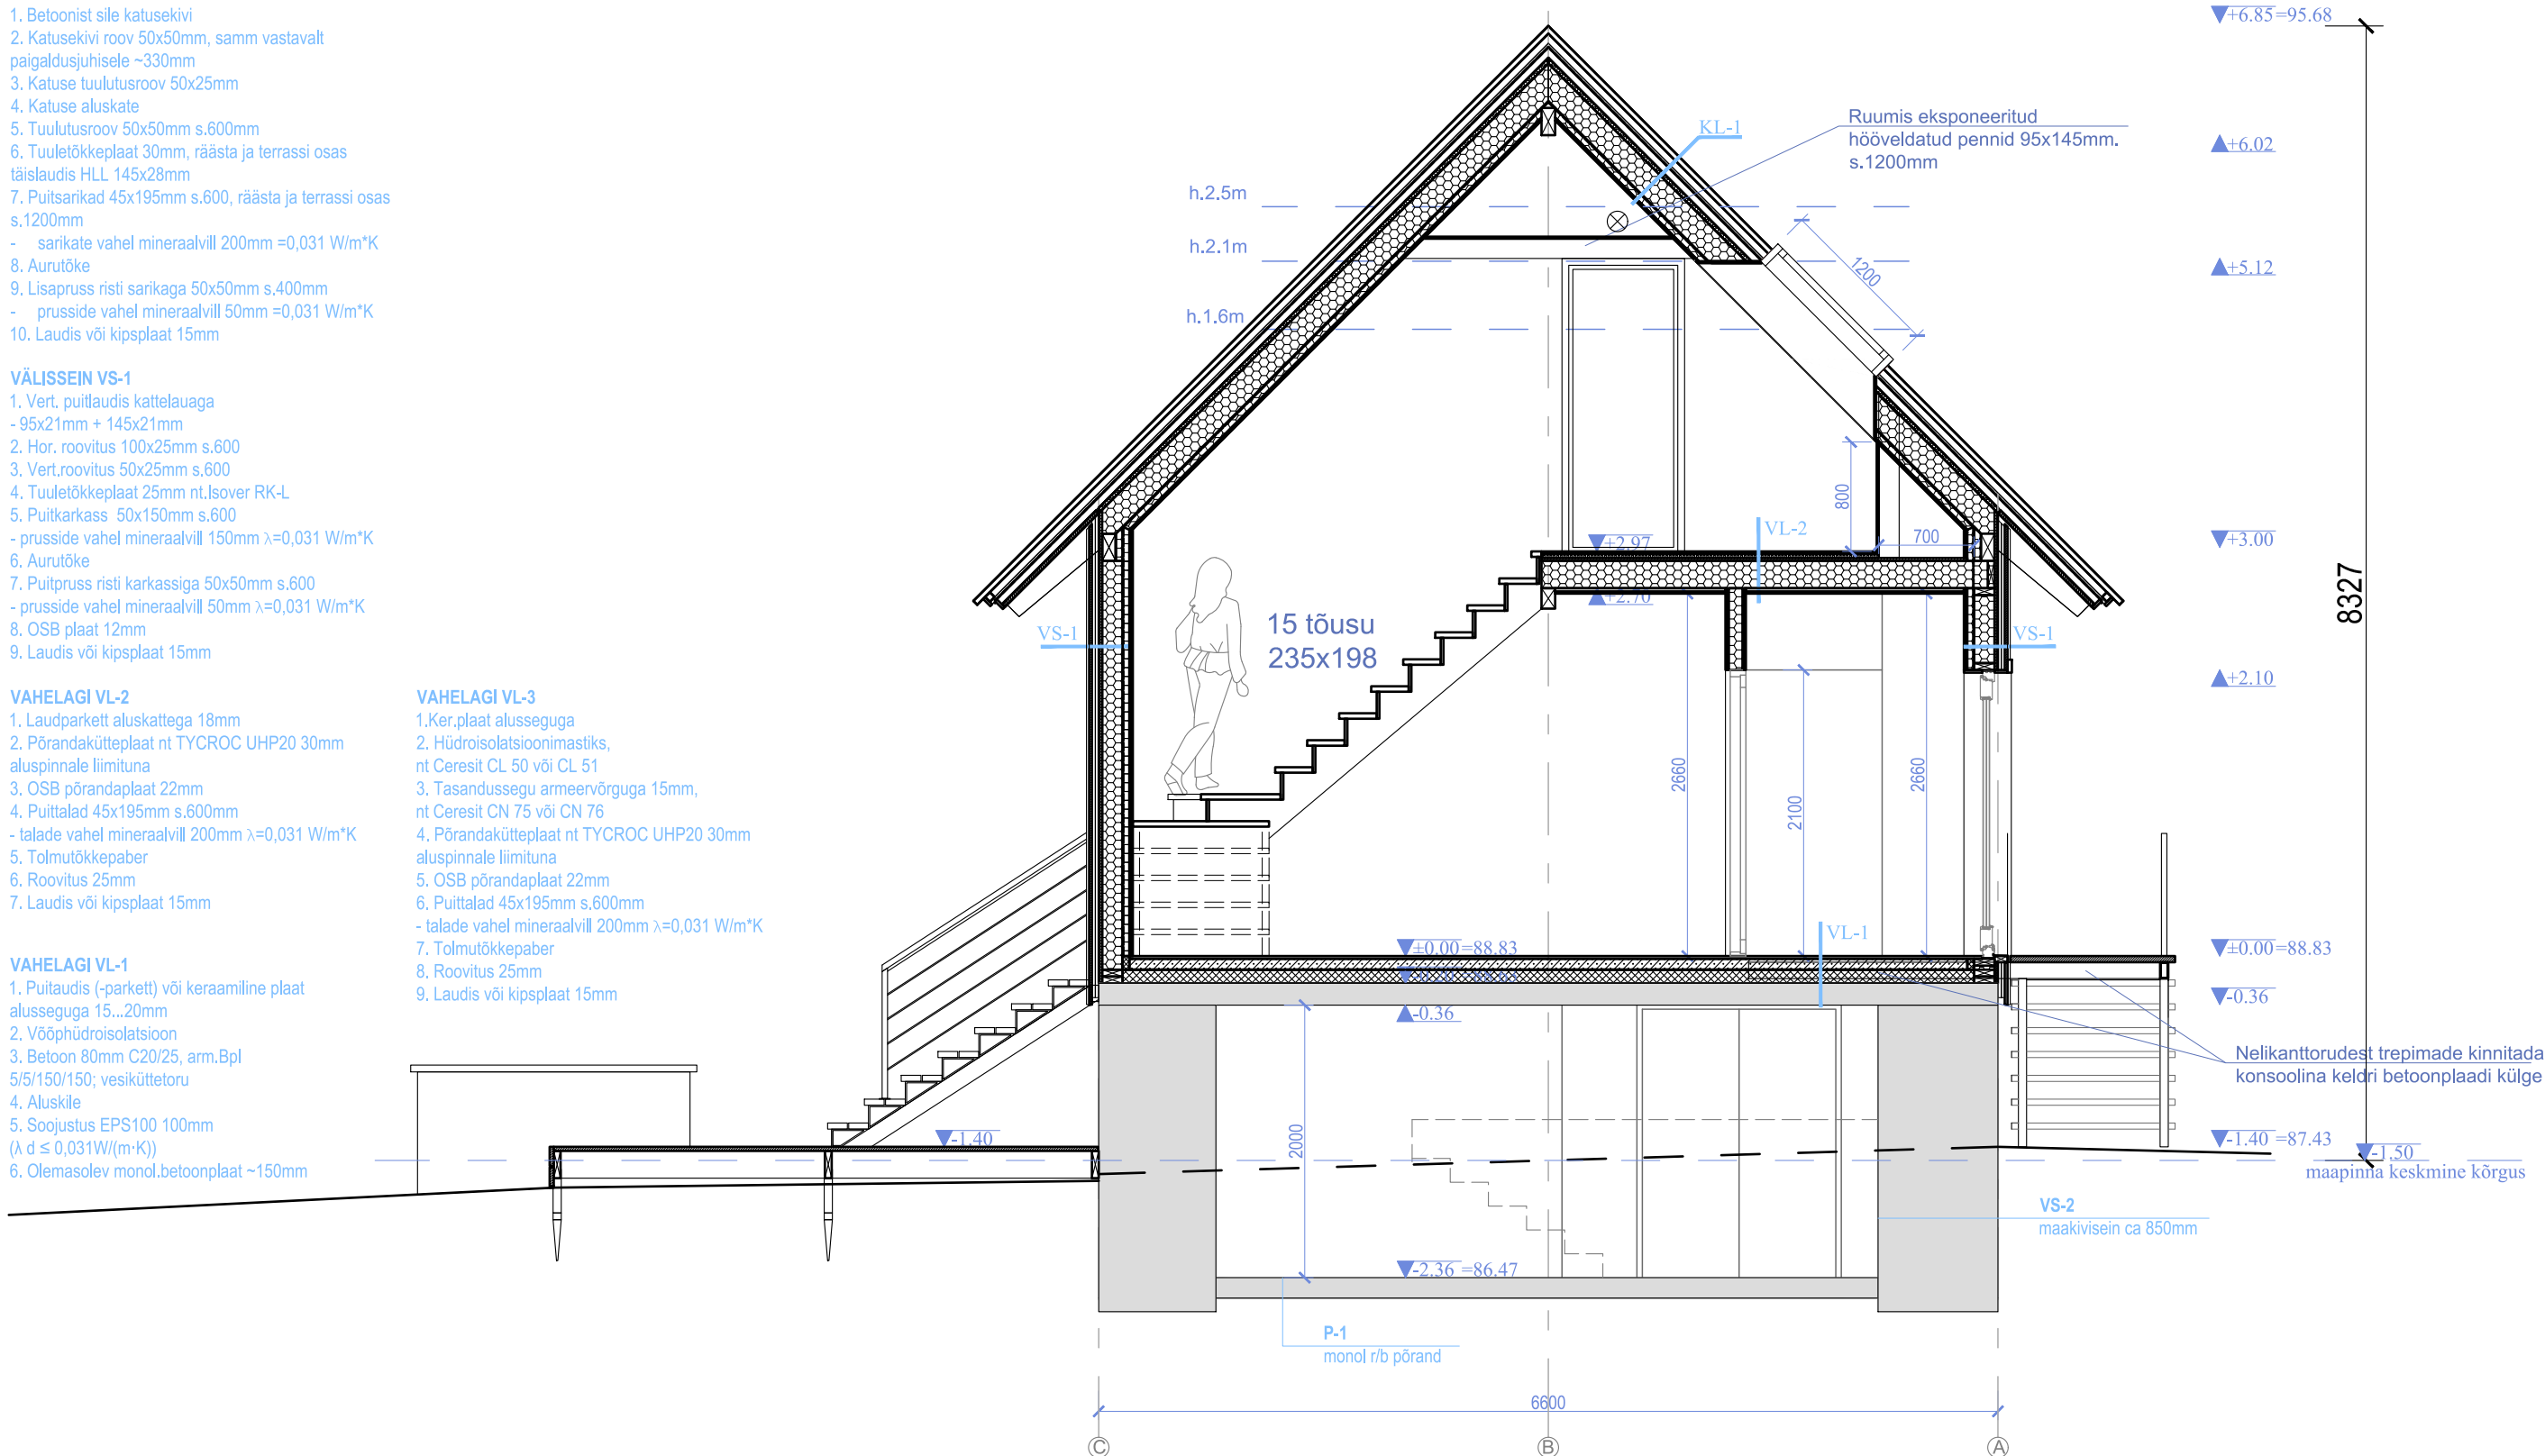

TINGMÄRGID

- Olemasolevad rekonstrueeritavad konstruktsioonid
- Projekteeritavad konstruktsioonid

MÄRKUSED:

1. Ehitustööd teostada Hea Ehitustava (Et-1 0207 0068) kohaselt ning vastavalt Eesti Vabariigi kehtivatele tulekaitse, tervisekaitse ning ehitustööde normatiividele. Järgida tuleb RYL 2010 2. klassi kvaliteedi nõudeid. Ehitustööde maksumuse määramisel lähtuda nii projekti joonistest kui seletuskirjast.
2. Kõik olemasolevate konstruktsioonide ja nendega seotud mõõdud tuleb igal konkreetsel juhul täpsustada kohapeal!
3. Hilisema kuupäevaga joonis tühistab varasema kuupäevaga sama joonise.