


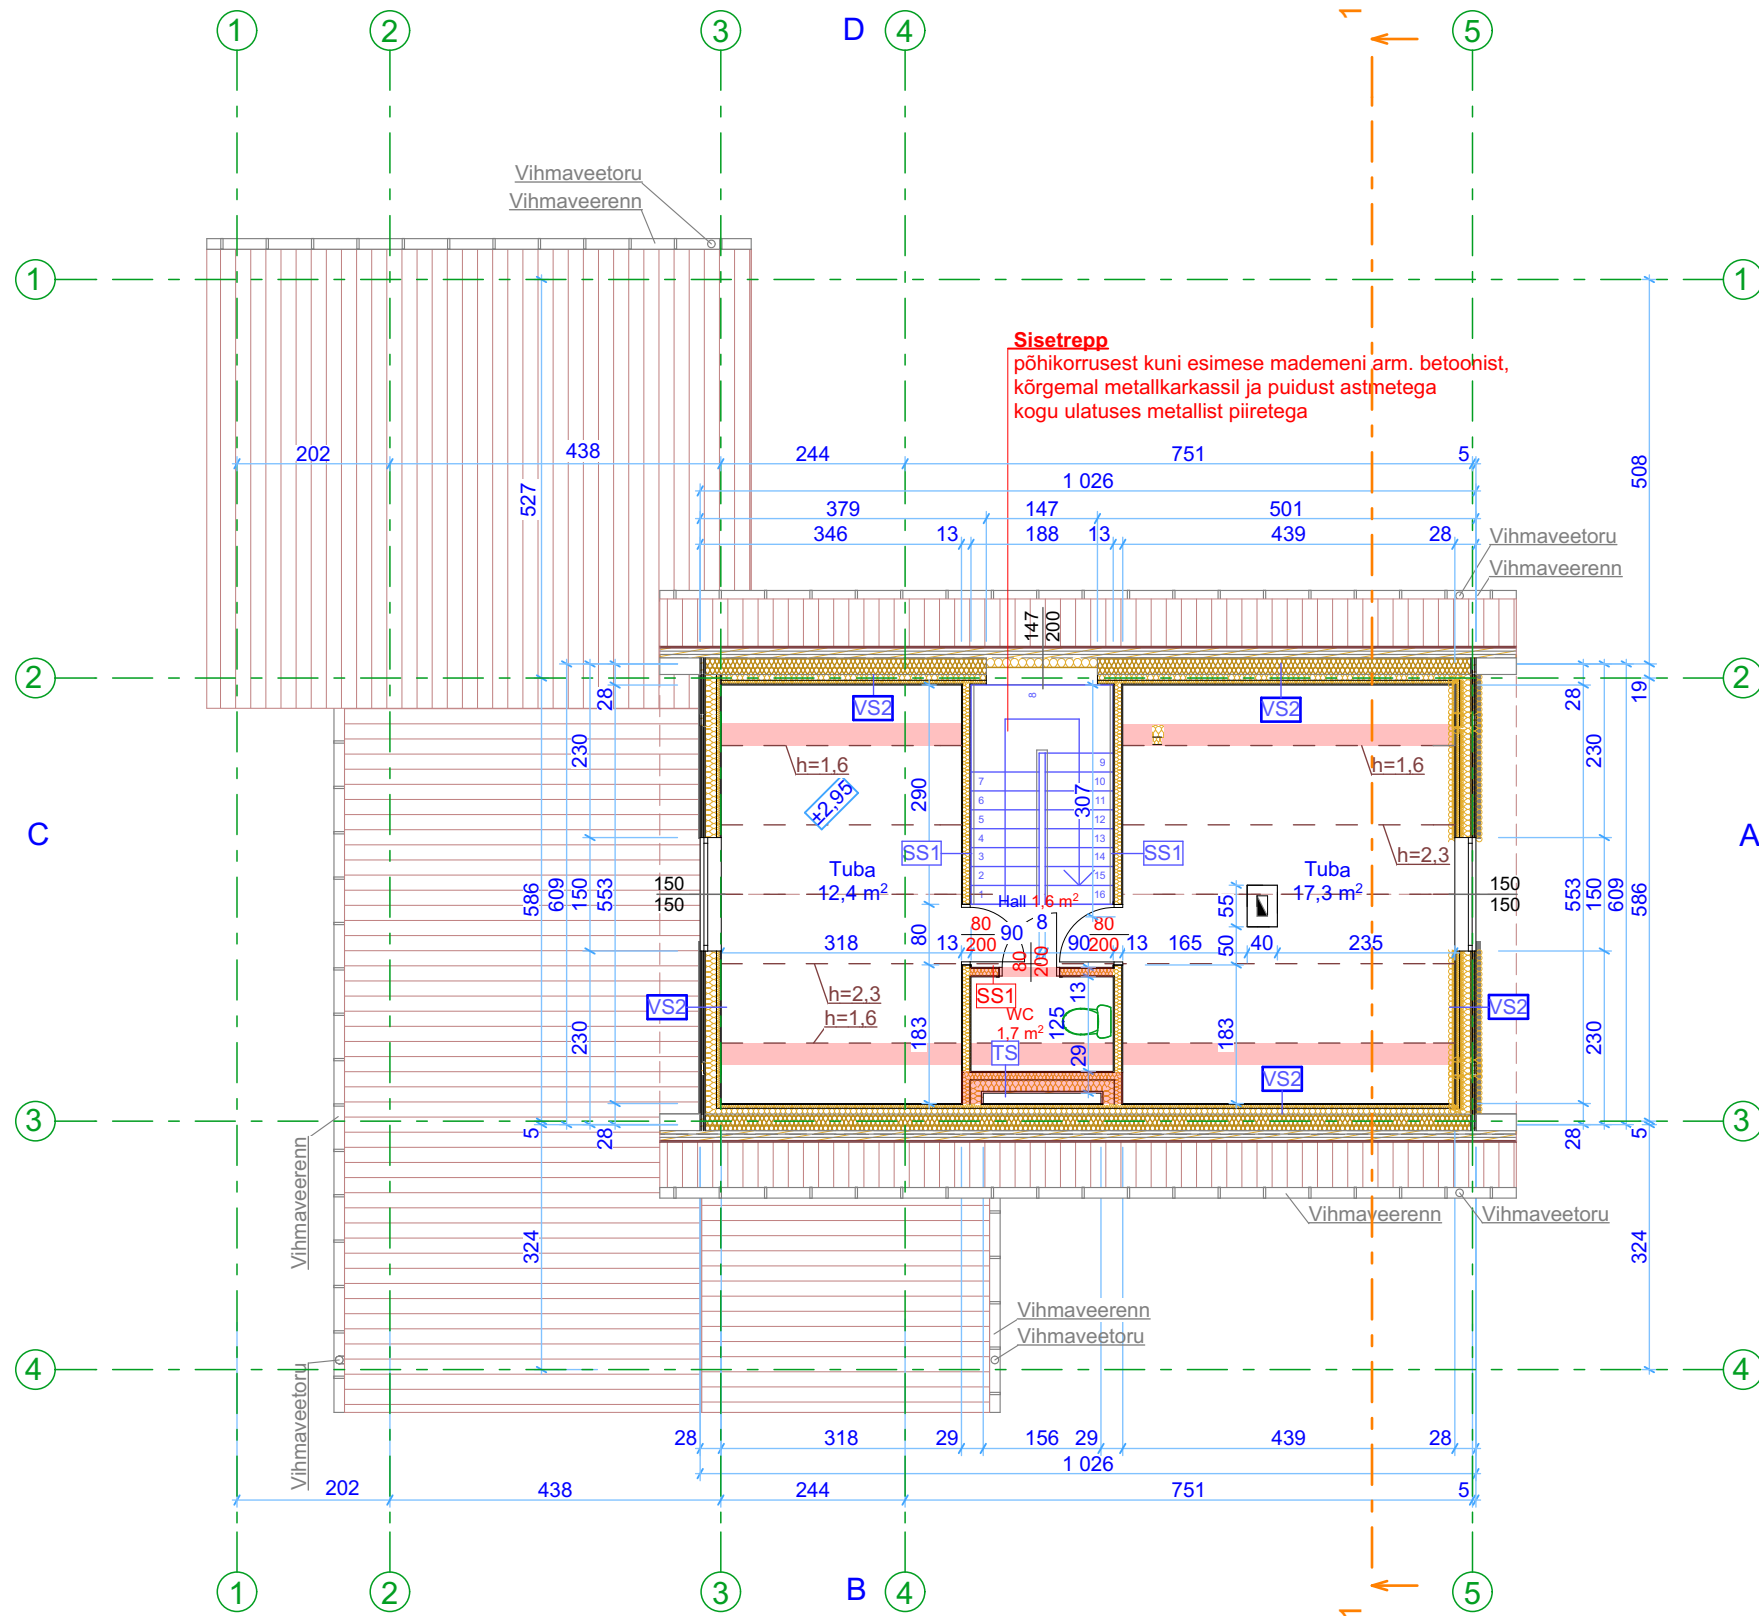

Tingmärgid	
	proj. vahtpolüstürool
	proj. tellis
	proj. min.vill / kivivill
	proj. tuuletõke
	proj. puit
	olemasolevad konstruktsioonid
	lammutatavad konstruktsioonid
	uued ruumide nimetused
	uued pinnad
	paigaldatavad uksed
	muudetud konstruktsioonide ala

Projekteeritavad konstruktsioonid	
VS2 Välissein	laudvooder 21 mm õhkvahe 25 mm tuuletõke 20 mm kivivill 150 mm kivivill 50 mm aurutõkkekiile kipsplaat 13 mm siseviimistlus
TS Toolvärgi sein	kipsplaat kivivill 100 mm kivivill 150 mm laudvooder 25 mm
SS1 Sisesein	siseviimistlus kipsplaat metallkarkass 100 mm kivivill 100 mm kipsplaat siseviimistlus

Märkused:	
1. Kõiki projektis esitatud materjale on lubatud asendada samaväärsetega.	
2. Kõik mõõdud täpsustada objektile.	
3. Kõikide toodete paigaldamisel tuleb lähtuda paigaldusjuhenditest ja vajadusel koostada konstruktsiooniprojekt.	
4. Mõõdud on sentimeetrites.	
<i>*Muudetud / lisatud konstruktsioonid pinnad jms on märgitud punasega.</i>	

Muudetud: Tagadi küla, Saku vald, Harjumaa
"ABIHOONE ÜMBEREHITAMINE ÜKSKELAMUKS" eelprojekt
(koostatud *Scandic Home Group OÜ*, töö nr. EP29-17, 18.12.2017)
joonis AR3.

Joonis: KATUSEKORRUSE PLAAN. MUUDATUS		Joonise nr.: AR3 muudatus	
Staadium: EELPROJEKT		Objekt: ABIHOONE ÜMBEREHITAMINE ÜKSIKELAMUKS MUUDATUSPROJEKT	
Projekteerija: Dmitri Intal, Isikukood 36101062712, Joonestaja: Dmitri Intal, Kutsetunnistus nr 14077 /20J Eterna koolituskeskus			
Arhitekt: Risto Räägel		Aadress: Tagadi küla, Saku vald, Harjumaa	
		Tellija:	
		Töö nr.: EP29-17 muudatus	Kuupäev: 10.09.2025
		Mõõtkava 1:100	