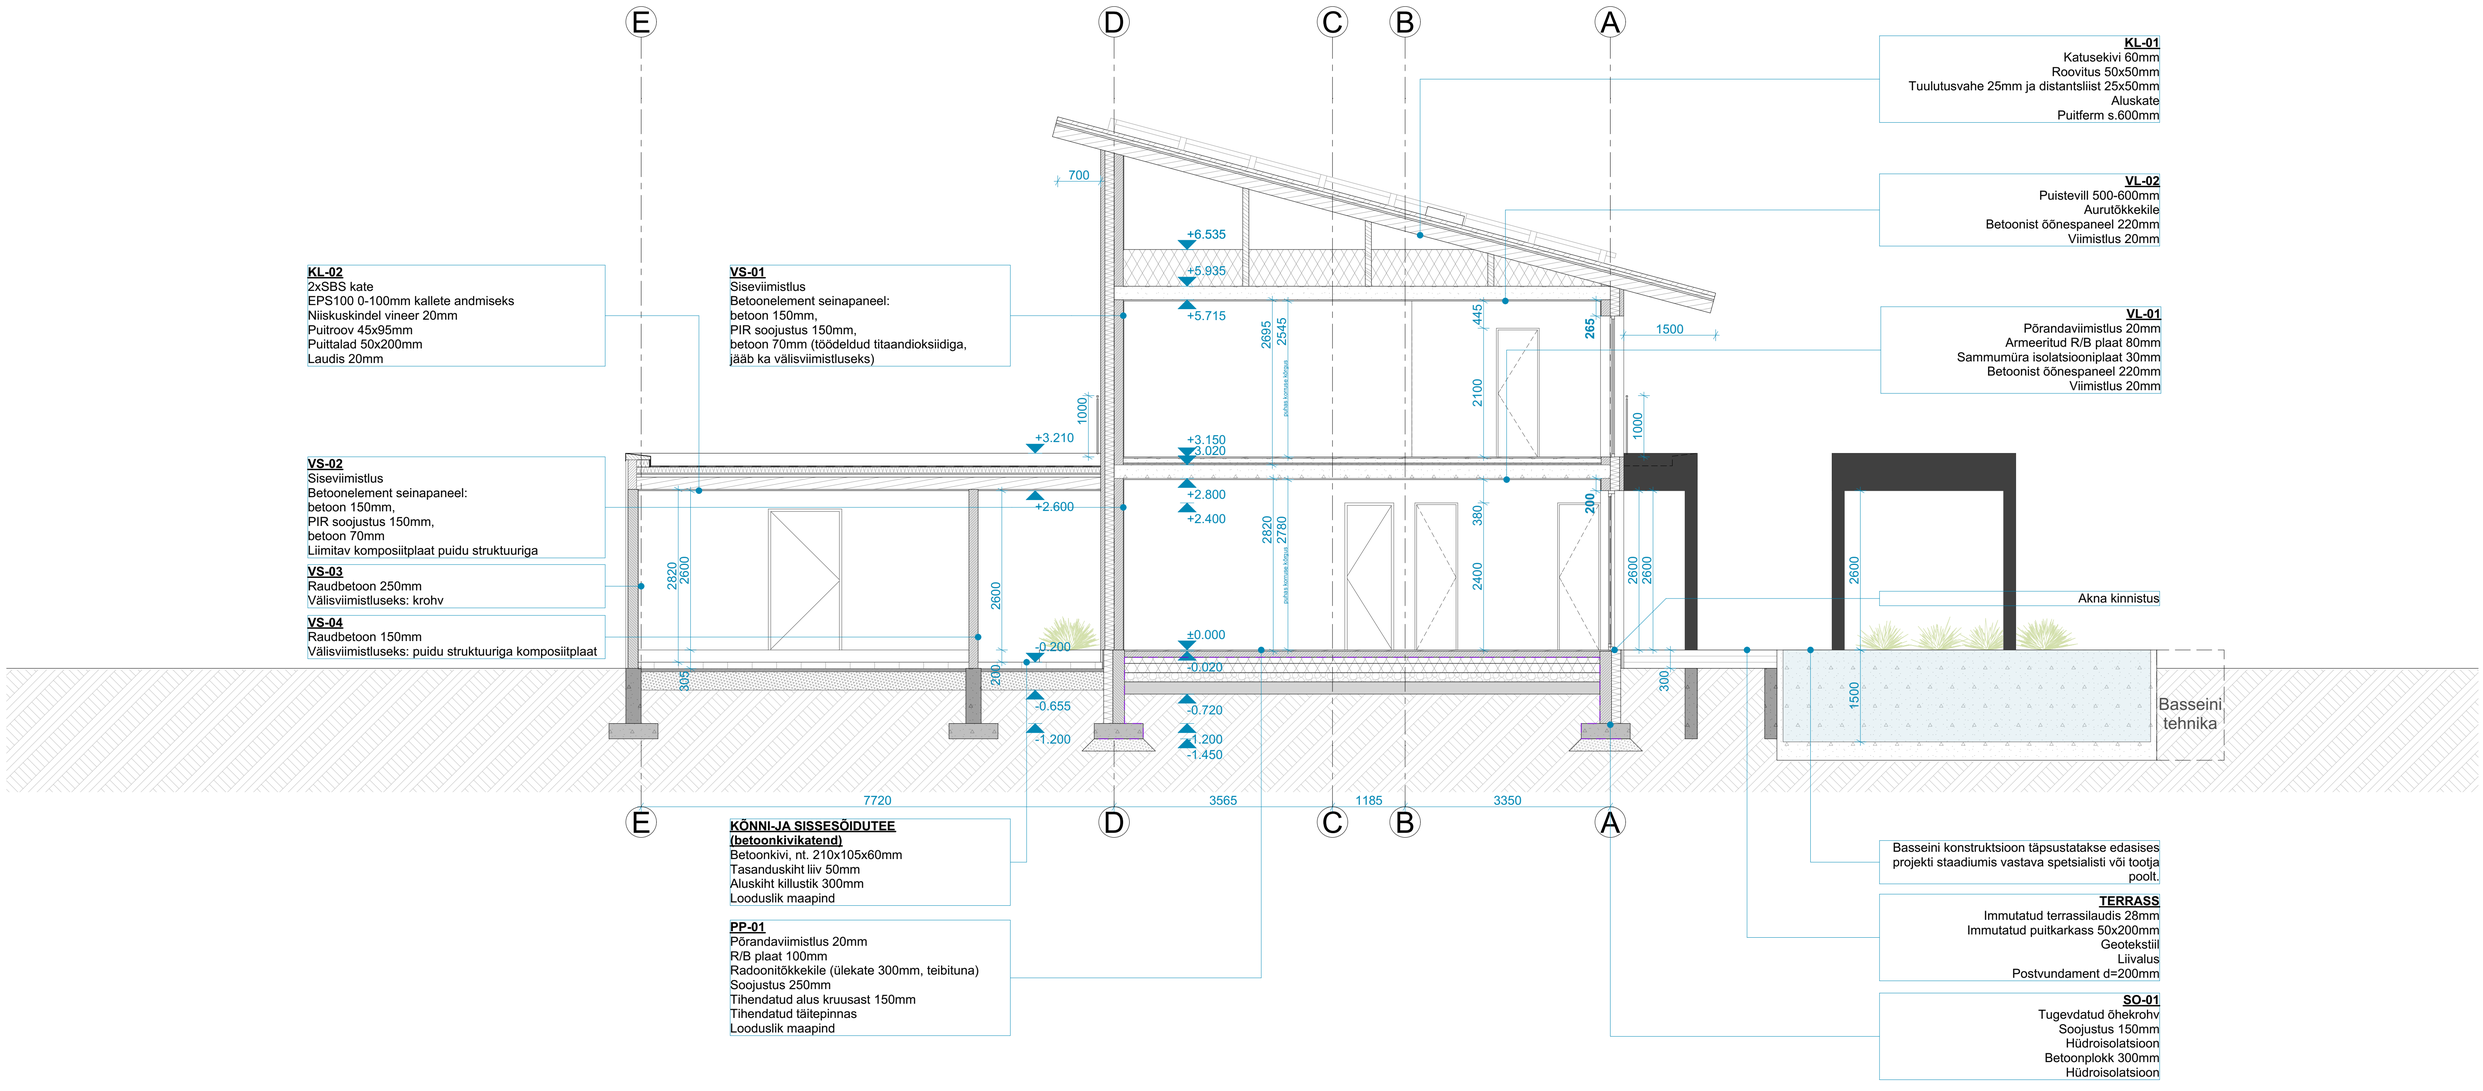


OBJEKTI NIMI JA AADRESS	TELLIJA	STAADIUM	MÕÕTKAVA	TÖÖNR
üksikelamu Iabasalu, Harku vald, Harju maakond		EP	1:50	2411
	PROJEKTI AUTOR	LEHE NR	KUUPÄEV	
		AR3-01	21/01/2026	
JOONISE NIMI JA MÕÕTKAVA				
Lõige L-01				

A1