




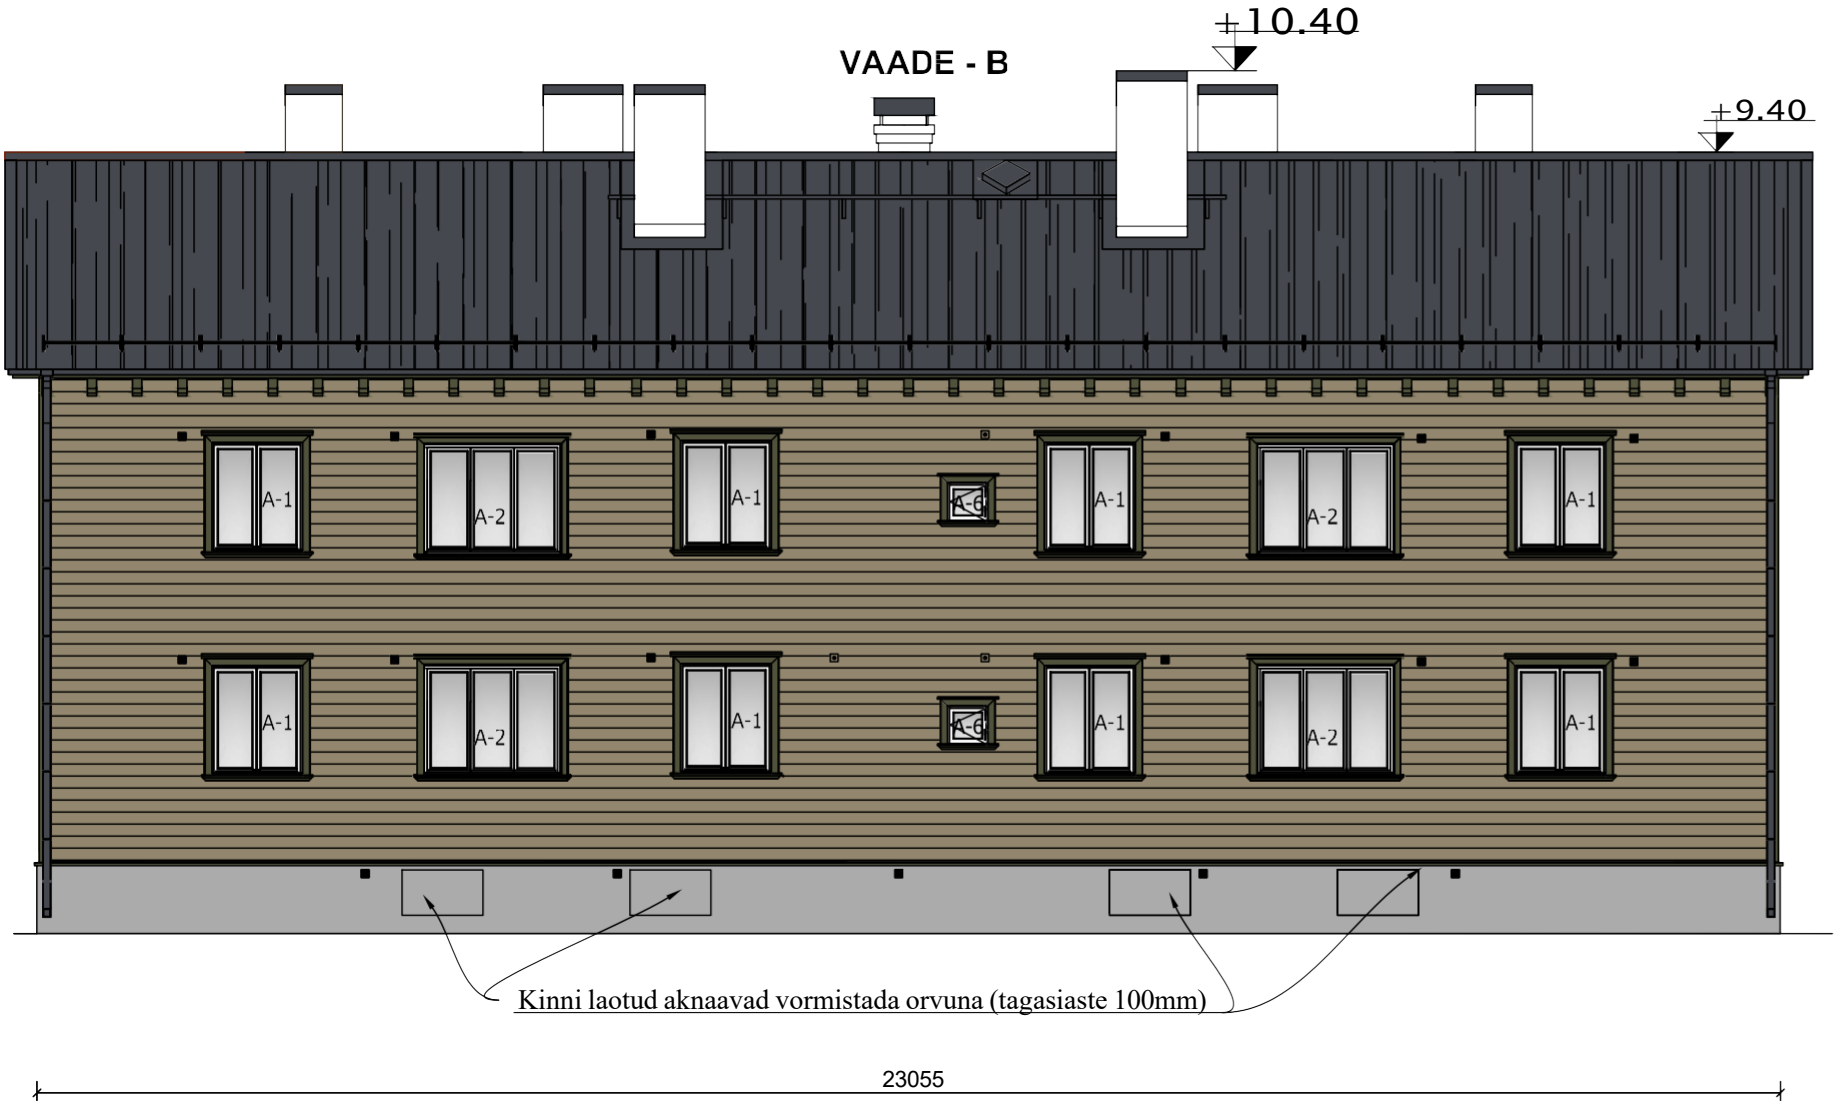

Karniiside ja liistude asetus akna ümber

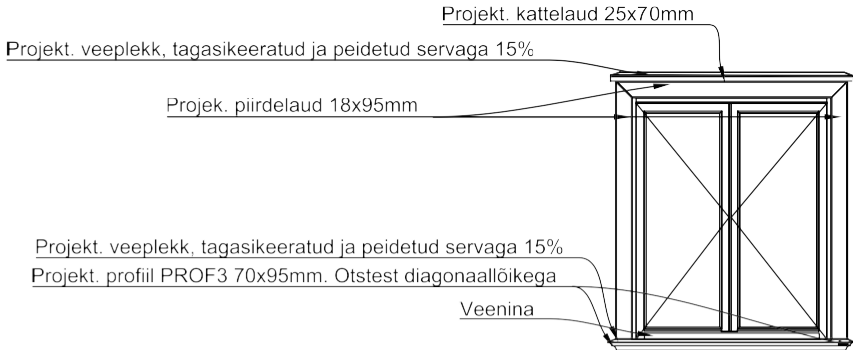

Kinni laotud aknaavad vormistada orvuna (tagasiaste 100mm)

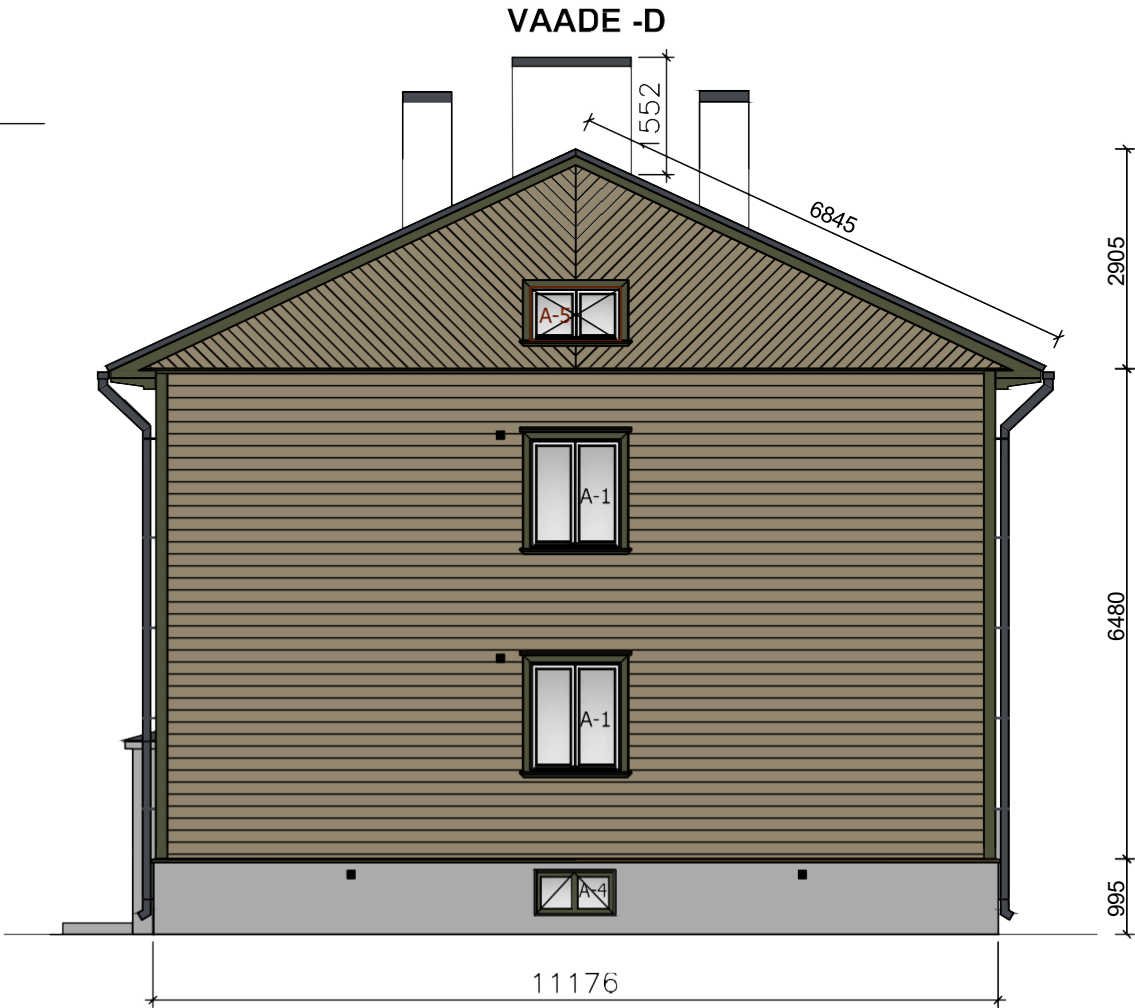

Viimistlus:

[Sokliosaj:](#)

- Sokkel -
- Õhutusrestid soklis -
- Keldri aknad-
- [Katus, korstnad ja vihmavesi:](#)
- Katusekate -
- Kortnapitsid -
- Katuse turvatarvikud-
- Profiileeritud sarikaotsad-
- [Fassaadi põhiosa:](#)
- Peaukse portaal -
- Fassaadi hor. laudis -
- Fassaadi diagonaallaudis -
- Aknad -
- Sissepääsu uks -
- Akna- ja sokli veelauaplekid -
- Karniisi plekid -
- Õhutusrestid seintes -

Piirdelauad-
Akna alune ja pealne karniisiliist-
Nurgaliistud-

NB! Puitdetailid värvida õlipõhist värvitüüpi - linaõlivärv või alküüdõlivärv.
Enne lõpliku värvikoguse tellimist ja värvimist teha 1m2 suurused kõrvutatavad katsepinnad.
Joonisel kujutatud värvitoonid on tinglikud. Tegelike toonide hindamiseks tuleb vaadata värvikaarti.

Viimistletakse lubitsemement "paks" krohviga ja värvitakse silikaatvärviga, toon- RAL 7040 (hall)
Neljakandiline, toon- RAL 7040 (hall)
Puitaknad, toon RAL 6003 (roheline)
Vihmaveetorud- ja rennid - Värvitud valtsplekkktorud- ja rennid, toon RR23 tumehall, alumised otsad vandaalikindlad (2m ulatuses terastoru)
Tsementkiud laineplaat. toon RR23 (tumehall).
Viimistletakse lubitsemement "paks" krohviga ja värvitakse silikaatvärviga, toon valge.
Terasplekk, toon RR23 (tumehall).
Dekoratiivsed profileeritud sarikaotsad, toon- RAL6003 (roheline)

Viimistletakse lubitsemement krohviga ja värvitakse silikaatvärviga, toon- RAL 7040 (hall)
Horisontaalne laudvooder, toon RAL7034 (tumebeež).
45 kraadi all laudvooder, toon RAL7034 (tumebeež).
Puitaknad, tuuleliistude ja veeninaga, värv - sisemine valge/ välimine valge.
Vastavalt värviskeemile.
Kalde all paigaldatav terasplekk, tagasikeeratud ja peidetud servaga, toon- RR23 tumehall.
Kalde all paigaldatav terasplekk, toon- RR23 tumehall.
Toon- leida sama toon laudisega, gaasikatlga suitsukorstna pikad "vorstid" ära lõigata ja asendada Gaspre gaasikatlga
suitustoru otstega, mis ajastule kohasemad. Otsad värvida kohapeal fassaadiga sama tooni.
Toon- RAL6003 (roheline)
Toon- RAL6003 (roheline)
Toon- RAL6003 (roheline)

RAL 7040
RR20 valge
RAL 7034
RAL 6003
RR23/ RAL 7016

A				
M				
P				
M				