


Projekteeritav välissein VS-I:
- Vertikaalne puitlaudis puit - või metallkarkassil 50 mm
- Soojustus Kingspan Therma TP10 100mm
- Bauroc ECOTERM+ 300 mm
- Siseviimistlus: krohv

Projekteeritavad siseseinad SS-I:
- Siseviimistlus / krohv
- Bauroc CLASSIC 100...200 mm
- Siseviimistlus / krohv

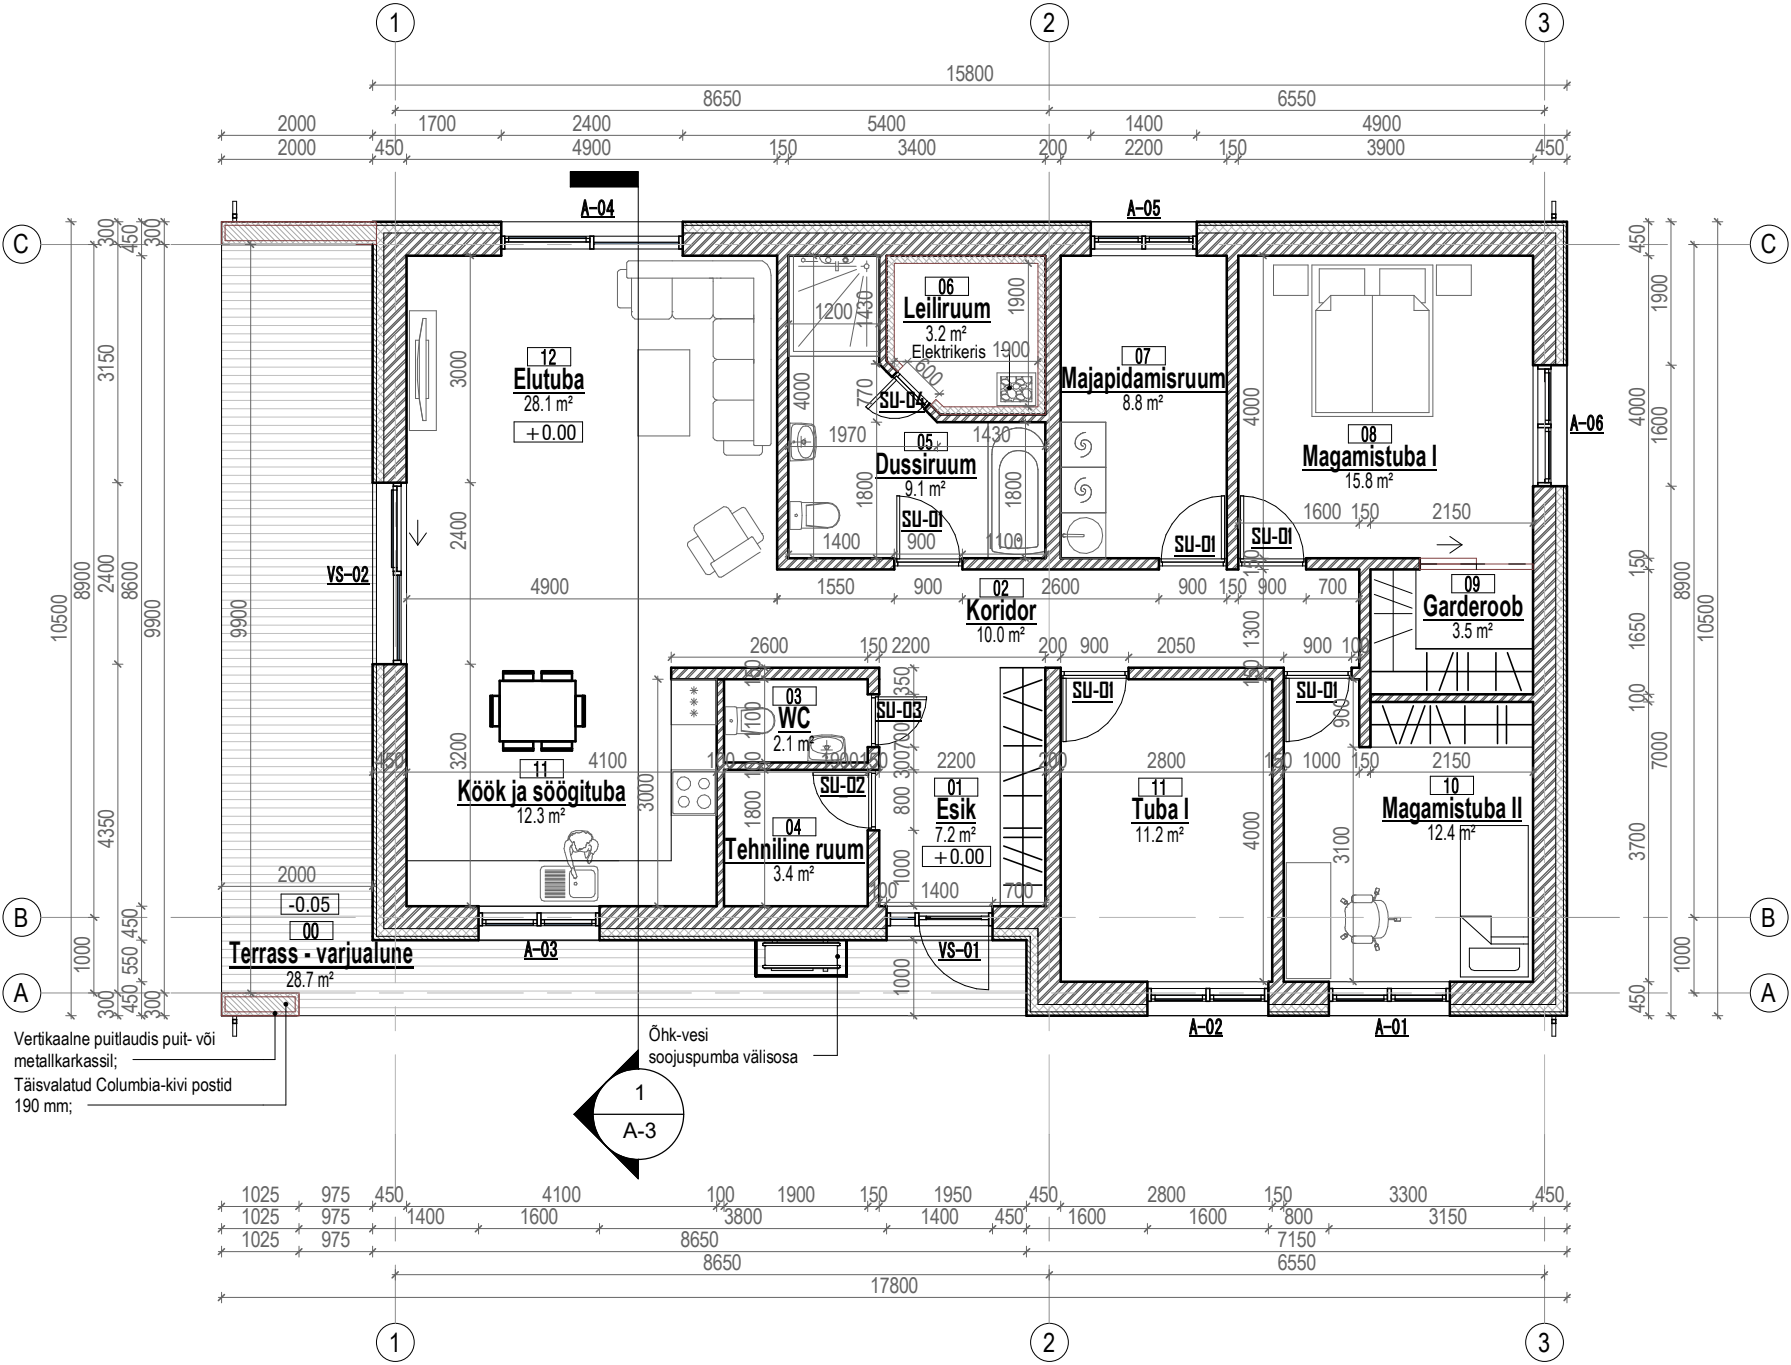

RUUMITABEL		
Nr.	Ruum	m²
01	Esik	7.2
02	Koridor	10.0
03	WC	2.1
04	Tehniline ruum	3.4
05	Dussiruum	9.1
06	Leiliruum	3.2
07	Majapidamisruum	8.8
08	Magamistuba I	15.8
09	Garderoob	3.5
10	Magamistuba II	12.4
11	Tuba I	11.2
11	Kõök ja söögituba	12.3
12	Elutuba	28.1
Kokku		127.1

Märkus:
1. Katuse kandekonstruktsioon täpsustada ehituse käigus.
2. Vundamenti konstruktsioon täpsustada geoloogilise uuringute alusel.
3. Põranda betoonkeha mark, konfiguratsioon, armeering ja soojustuse mark määratakse konstruktiivses projektis. Põranda alused ja sisened kommunikatsioonid ning läbiviigud määratakse eriosade projektis.
4. Hüdriisolatsioon teostada vastavalt tootjapoolsetele nõuetele, ning vastavalt Eesti Vabariigi kehtivatele ehitustööde teostamise normatiividele.
5. Terrassi vundamenti tüüp ja asetus määratakse järgmises projekti staadiumis või tööde käigus.