


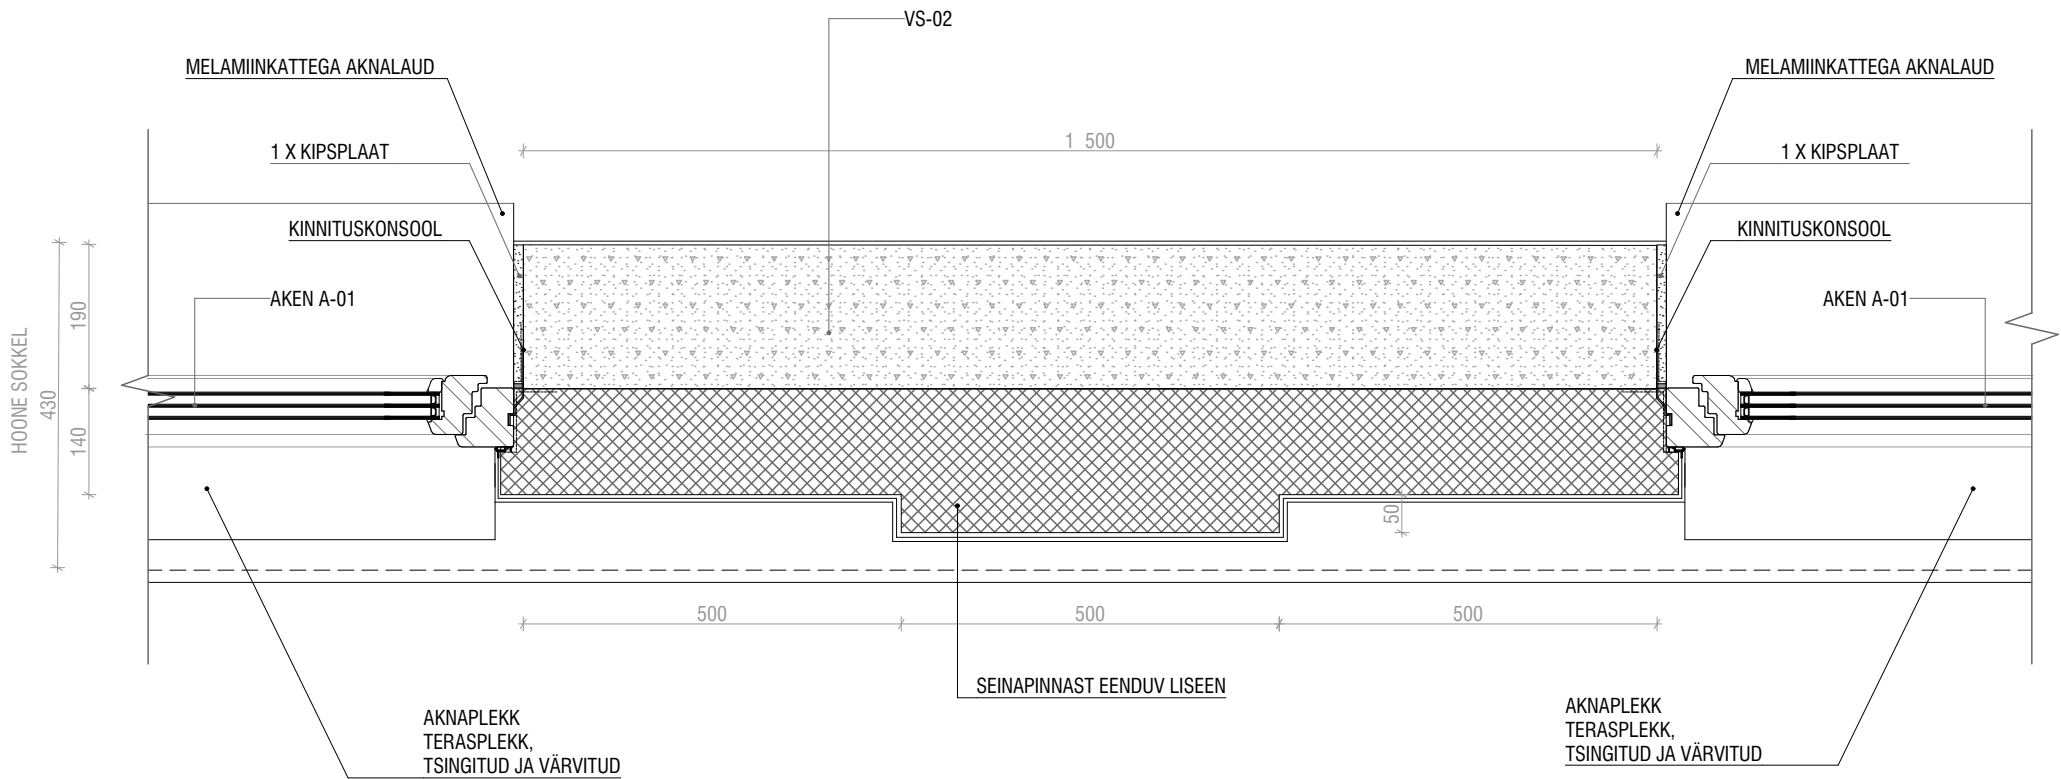

VS-02

1. Löögikindel armeerimismass armeerimisvõrguga + viimistluskrohv
2. Soojusisolatsioon / jäik poliüretaanvaht (PIR) nt. Kingspan Kooltherm K5 kinnitatud liimsegu ja tüüblitega, $\lambda=0,021$ W/mK 140 mm
3. Betoonplokk nt. Columbia kivi, täisbetoneeritud 190 mm
4. Siseviimistlus

Märkused:
- Hoone uus välissein
- täiendav info tarindi kohta vt. projekti EK-osa

Tehnilised näitajad:
Tulepüsivus -
Helipidavus $R'_w = 58$ dB
Soojajuhtivus $U = 0,15$ W/mK

MUUDATUS	MUUDATUSE KIRJELDUS	TEOSTAS	KUUPÄEV

MÄRKUSED

1. Käesolevas projektis määratud materjale võib asendada tehniliste ja visuaalsete omaduste poolest võrdväärsetega, kui see ei vähenda tehnilisi, esteetilisi või muulaadseid kvaliteediomadusi. Kõik valitud materjalide asendused tuleb kooskõlastada projekti arhitektidega.
2. Vastuolu ilmnemisel käesoleva joonise ning arhitektuurse või mistahes muu projekti osa jooniste, spetsifikatsioonide või seletuskirja vahel, tuleb koheselt teavitada projekteerijat või projektijuhti.