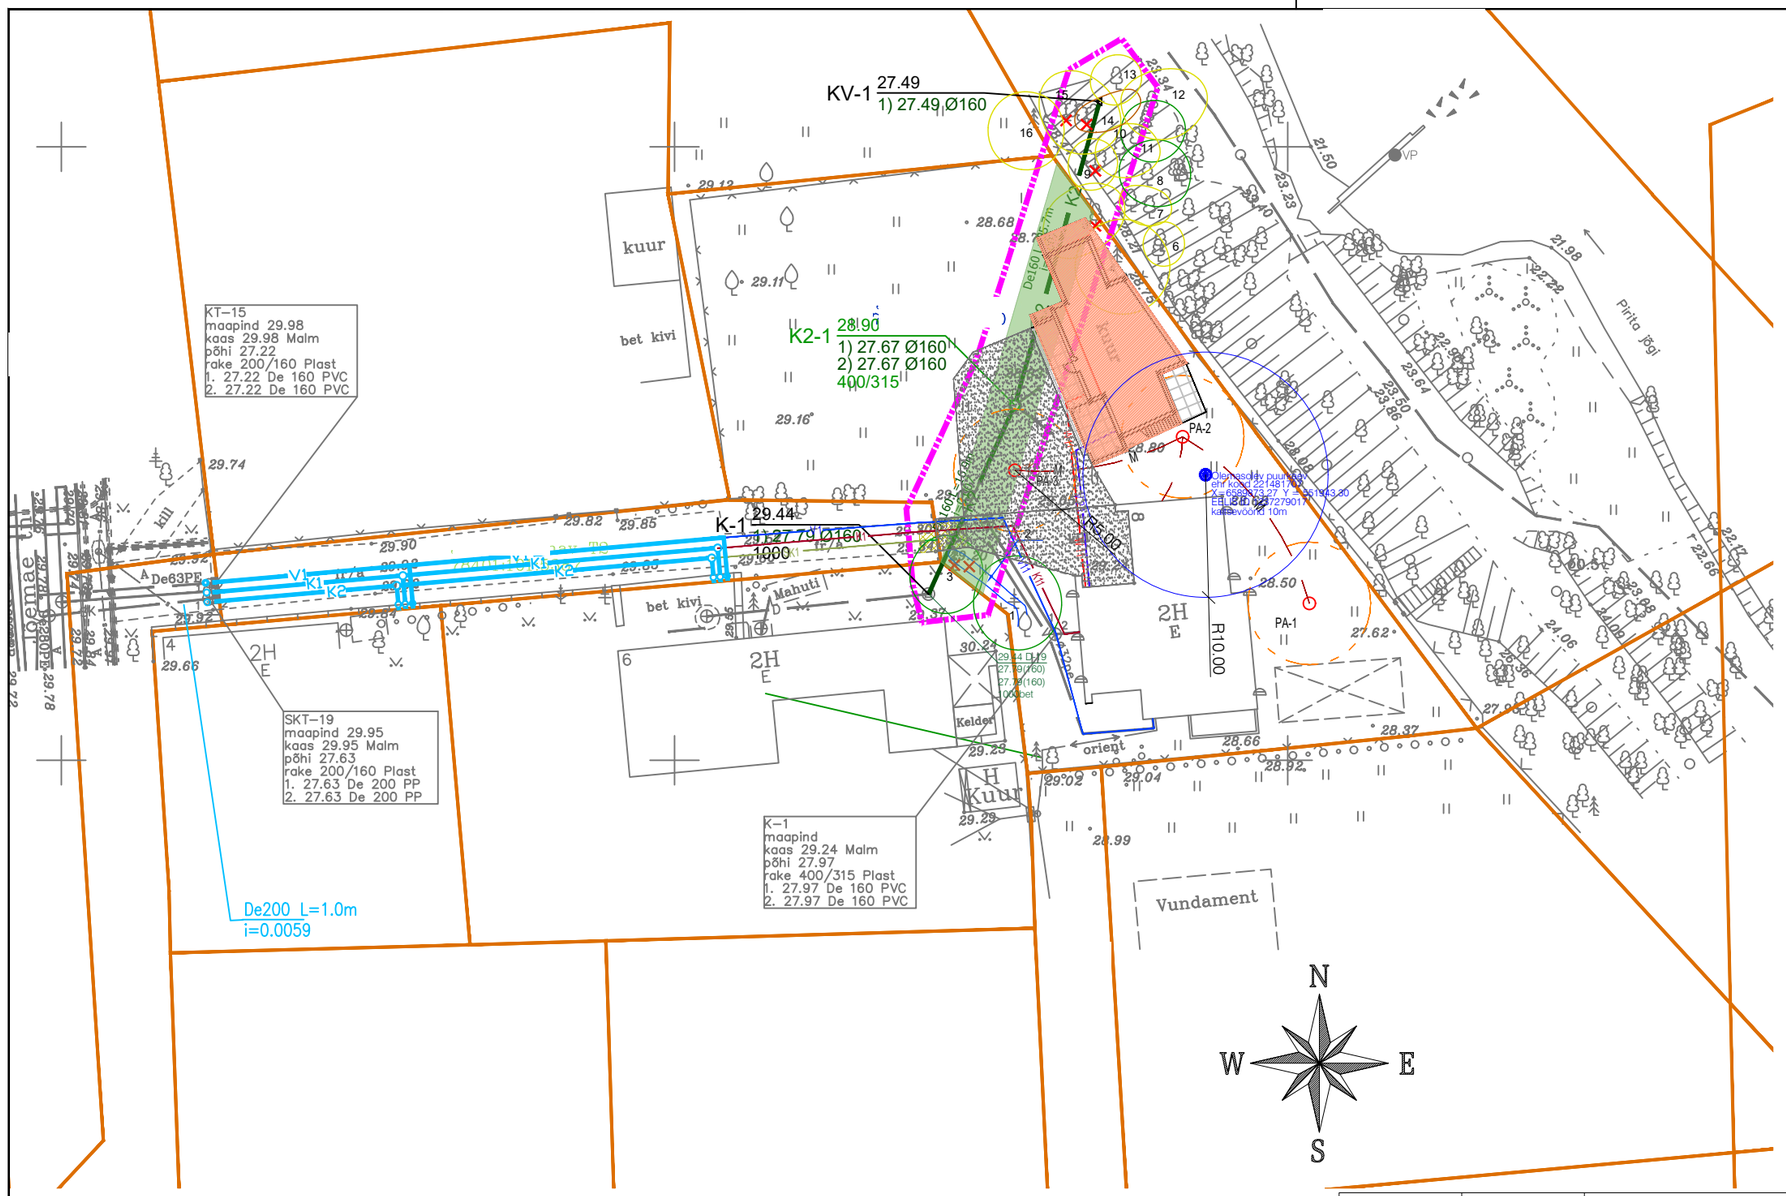


Tingmärgid

- Kinnistu piir
- Töömahtude piir
- K2 — Taastatav sademevee kanalisatsioon
  Rajamine lahtisel või kinnisel meetodil
- Servituudi lepingu järgne servituudi ala 2+2m

töö 30.11.2025

Haljastuslikud objektid:

- II väärtusklass (väärtuslik)
- III väärtusklass (oluline)
- IV väärtusklass (vähemväärtuslik)
- V väärtusklass (likvideeritav)

VAREM PROJEKTEERITUD RAJATISED (DIGITUD PDF PLAANILT)

TÖÖ NR 60-2024 (EHITUSTEATIS KINNITATUD HALDUSAKTIGA 04.10.2024)

3 — **VAREM PROJEKTEERUD REKONSTRUEERITAV JA LAIENDATAV ABIHOONE**
koos uute terrasside ja varikatustega
EHR kood laiendus alla 33%

VAREM PROJEKTEERITUD VARIKATUSTEGA KAETUD TERRASSIALAD

VAREM PROJEKTEERITUD TERRASSID

OL.OL KILLUSTIKALUS

V21 — VAREM P.PROJEKT VEETORUSTIK

W11 — VAREM PROJEKT.MP.KAABEL

Projekti koostaja: (EHITUSLUBA 2 12.04.2023)

PA — VAREM PROJ.SULETUDSÜSTEEMIGA ENERGIA-PUURAUGUD 3TK EHR KOOD R=5,0M
kasutusteatis (03.08.2023)

TINGMÄRGID VK (, töö nr 48/22)
ehitusluba 25.11.2022

K1 — Varem projekteeritud reoveekanalisatsioonitorustik
SK1 — Varem projekteeritud sademeve kanalisatsioon
V1 — Varem projekteeritud veetorustik

TINGMÄRGID (, töö nr AQ23012)
ehitusluba 2

V1 — VAREM PROJ ÜHISVEETORUSTIK
K1 — VAREM PROJ ISEVOOLNE ÜHISKANALISATSIOONITORUSTIK
SK1 — VAREM PROJ. ISEVOOLNE SADEMEVEETORUSTIK
V11 — VAREM PROJ. KINNISTU VEETORUSTIK
K11 — VAREM PROJ. KINNISTU ISEVOOLNE KANALISATSIOONITORUSTIK

Muudatused:	Kuupäev	Muudatuste kirjeldus
M1	.....	.....

Geoalus:	
	Koostas ; töö nr 69/22; mõõdistatud 05.12.2022
	Koordinaadid L-EST 97 süsteemis
	Kõrgused EH2000 süsteemis

Projekti nimi:	tn 6 sademevee eelvoolu taastamine	MTR reg nr:	EEP003363 EPE001071 ELK000054 EEP001401
Projekti osa:	Sademevee kanalisatsioon	Töö nr: 25054	Staadium: PP
Objekti asukoht:	tn 6 ja 8, 9b Tallinn, Lasnamäe LO	Joonis koostatud / trükitud:	25.03.2026 / 25.03.2026
Joonise nimi:	Asendiplaan dreeni torustikuga	Mõõtkava:	1:500
Joonise faili nimi:	24054_PP_VK-4-10_v04_asendSK.pdf	Joonise nr:	VK-4-10

420x297