


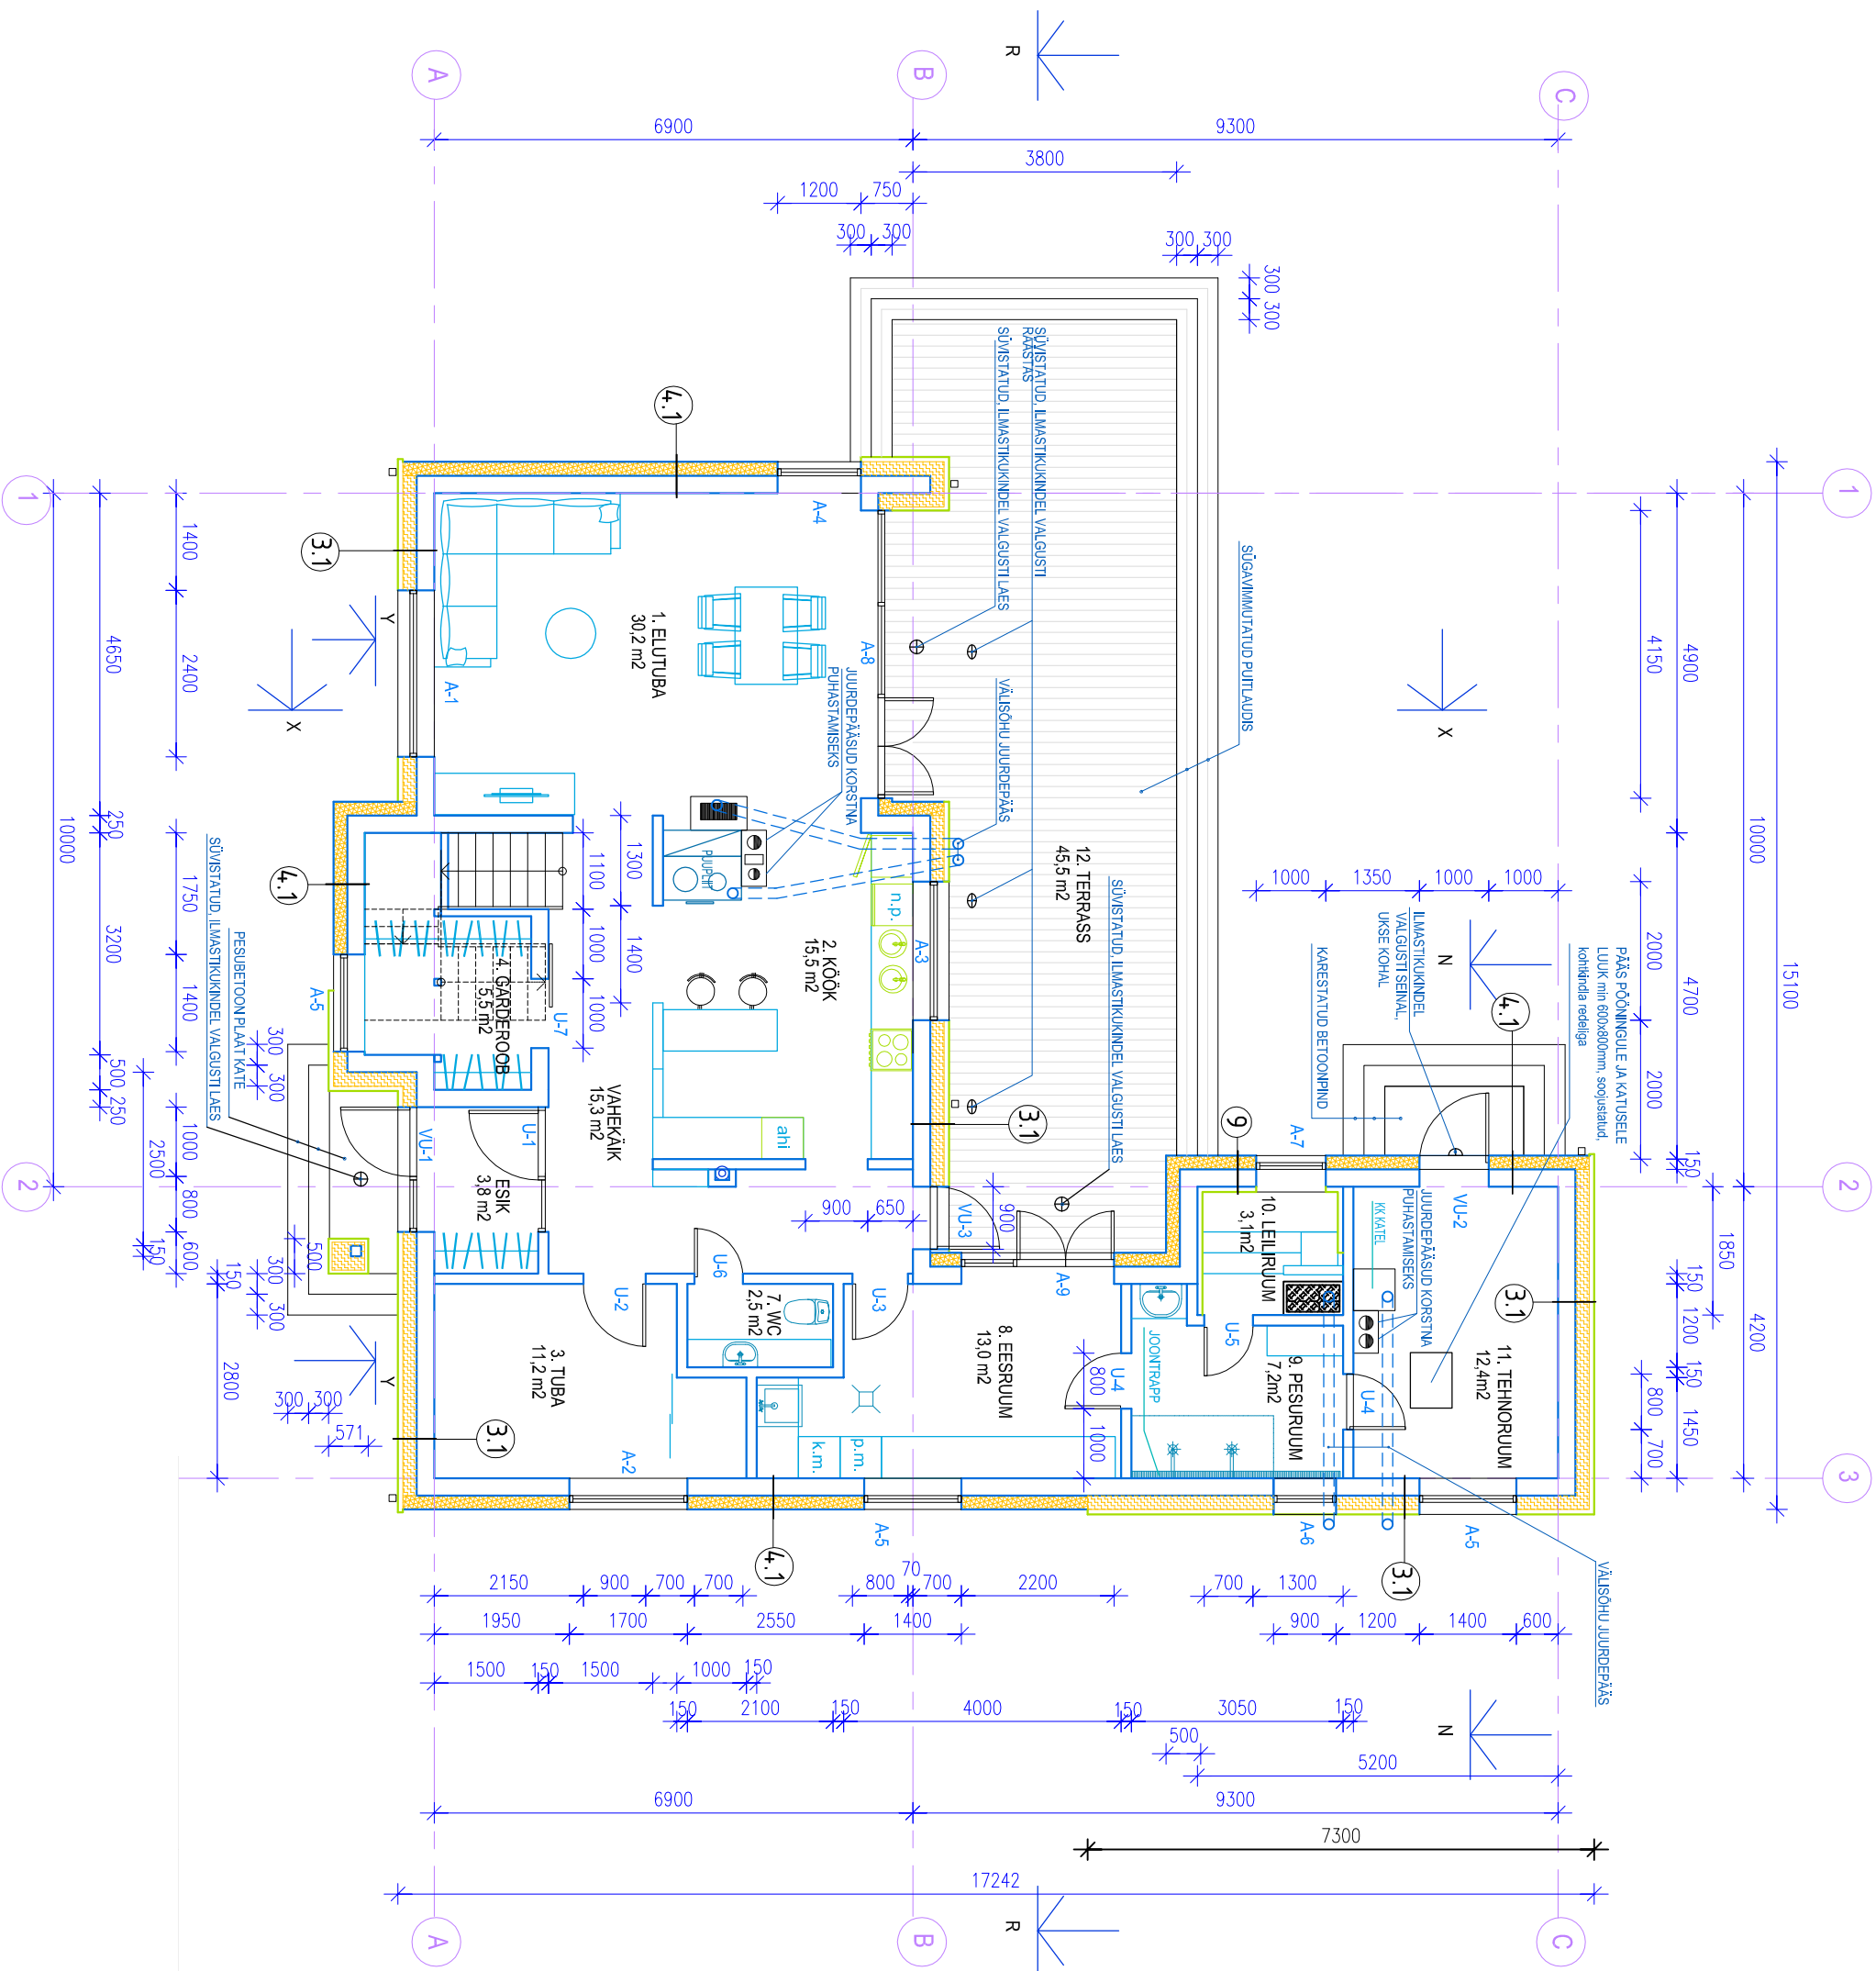

SELETUS:

3.1	VÄLISSEIN 1
	SISEVIIMISTLUS
	KROHV 8 mm
	BAUROC PLOKK (CLASSIC) 250 mm
	SOOJUSTUS PAROC EXTRA 200mm
	TUULETÕKKEKANGAS
	VERT.ROOV TUULUTUSVAHE 25mm
	HOR.ROOV 25mm
	LAUDIS 21mm

4.1	VÄLISSEIN 2
	SISEVIIMISTLUS
	KROHV 8 mm
	BAUROC PLOKK (CLASSIC) 250 mm
	SOOJUSTUS + KROHV CAPAROL SÜSTEEMIS 200mm/V.t.
	Vaated 1-3 ja 3-1

9	VÄLISSEIN 3
	HOR.LAUDIS leiliruumi laudis,
	niiskuskindel viimistlus
	VERT.ROOV/TUULUTUSVAHE
	ISOL.PLAAT SAUNA SATU KINGSPAN
	Paigaldada vastavalt tootjapoolsele juhendile
	BAUROC PLOKK (CLASSIC)
	SOOJUSTUS + KROHV CAPAROL SÜSTEEMIS 200mm

- Märkused:
1. Elamu ventilatsioonisüsteemi väljaehitamiseks tuleb koostada tehniline projekt.
 2. Tarkerkütusega kollektile tuleb tagada piisav välisõhu juurdepääs. See lahendatakse ventilatsiooniprojektiga.
 3. Ruumide parema ventileerimise eesmärgil on soovitatav mitte kasutada uksepakke
 4. Nisketes ruumides teha kvaliteetne hüdrosolatsioon.
 5. Kõikide ehitusmaterjalide ja seadmete paigaldamiseks järgida tootjapoolseid juhiseid
 6. Ehitustööd teostada kvaliteetselt ja hea ehitustava kohaselt
 7. Projektis toodud materjalid on soovituslikud (materjalide võib asendada samaväärsetega).
 8. Kõik välisvalgustid koostööstajada arhitektiga.