


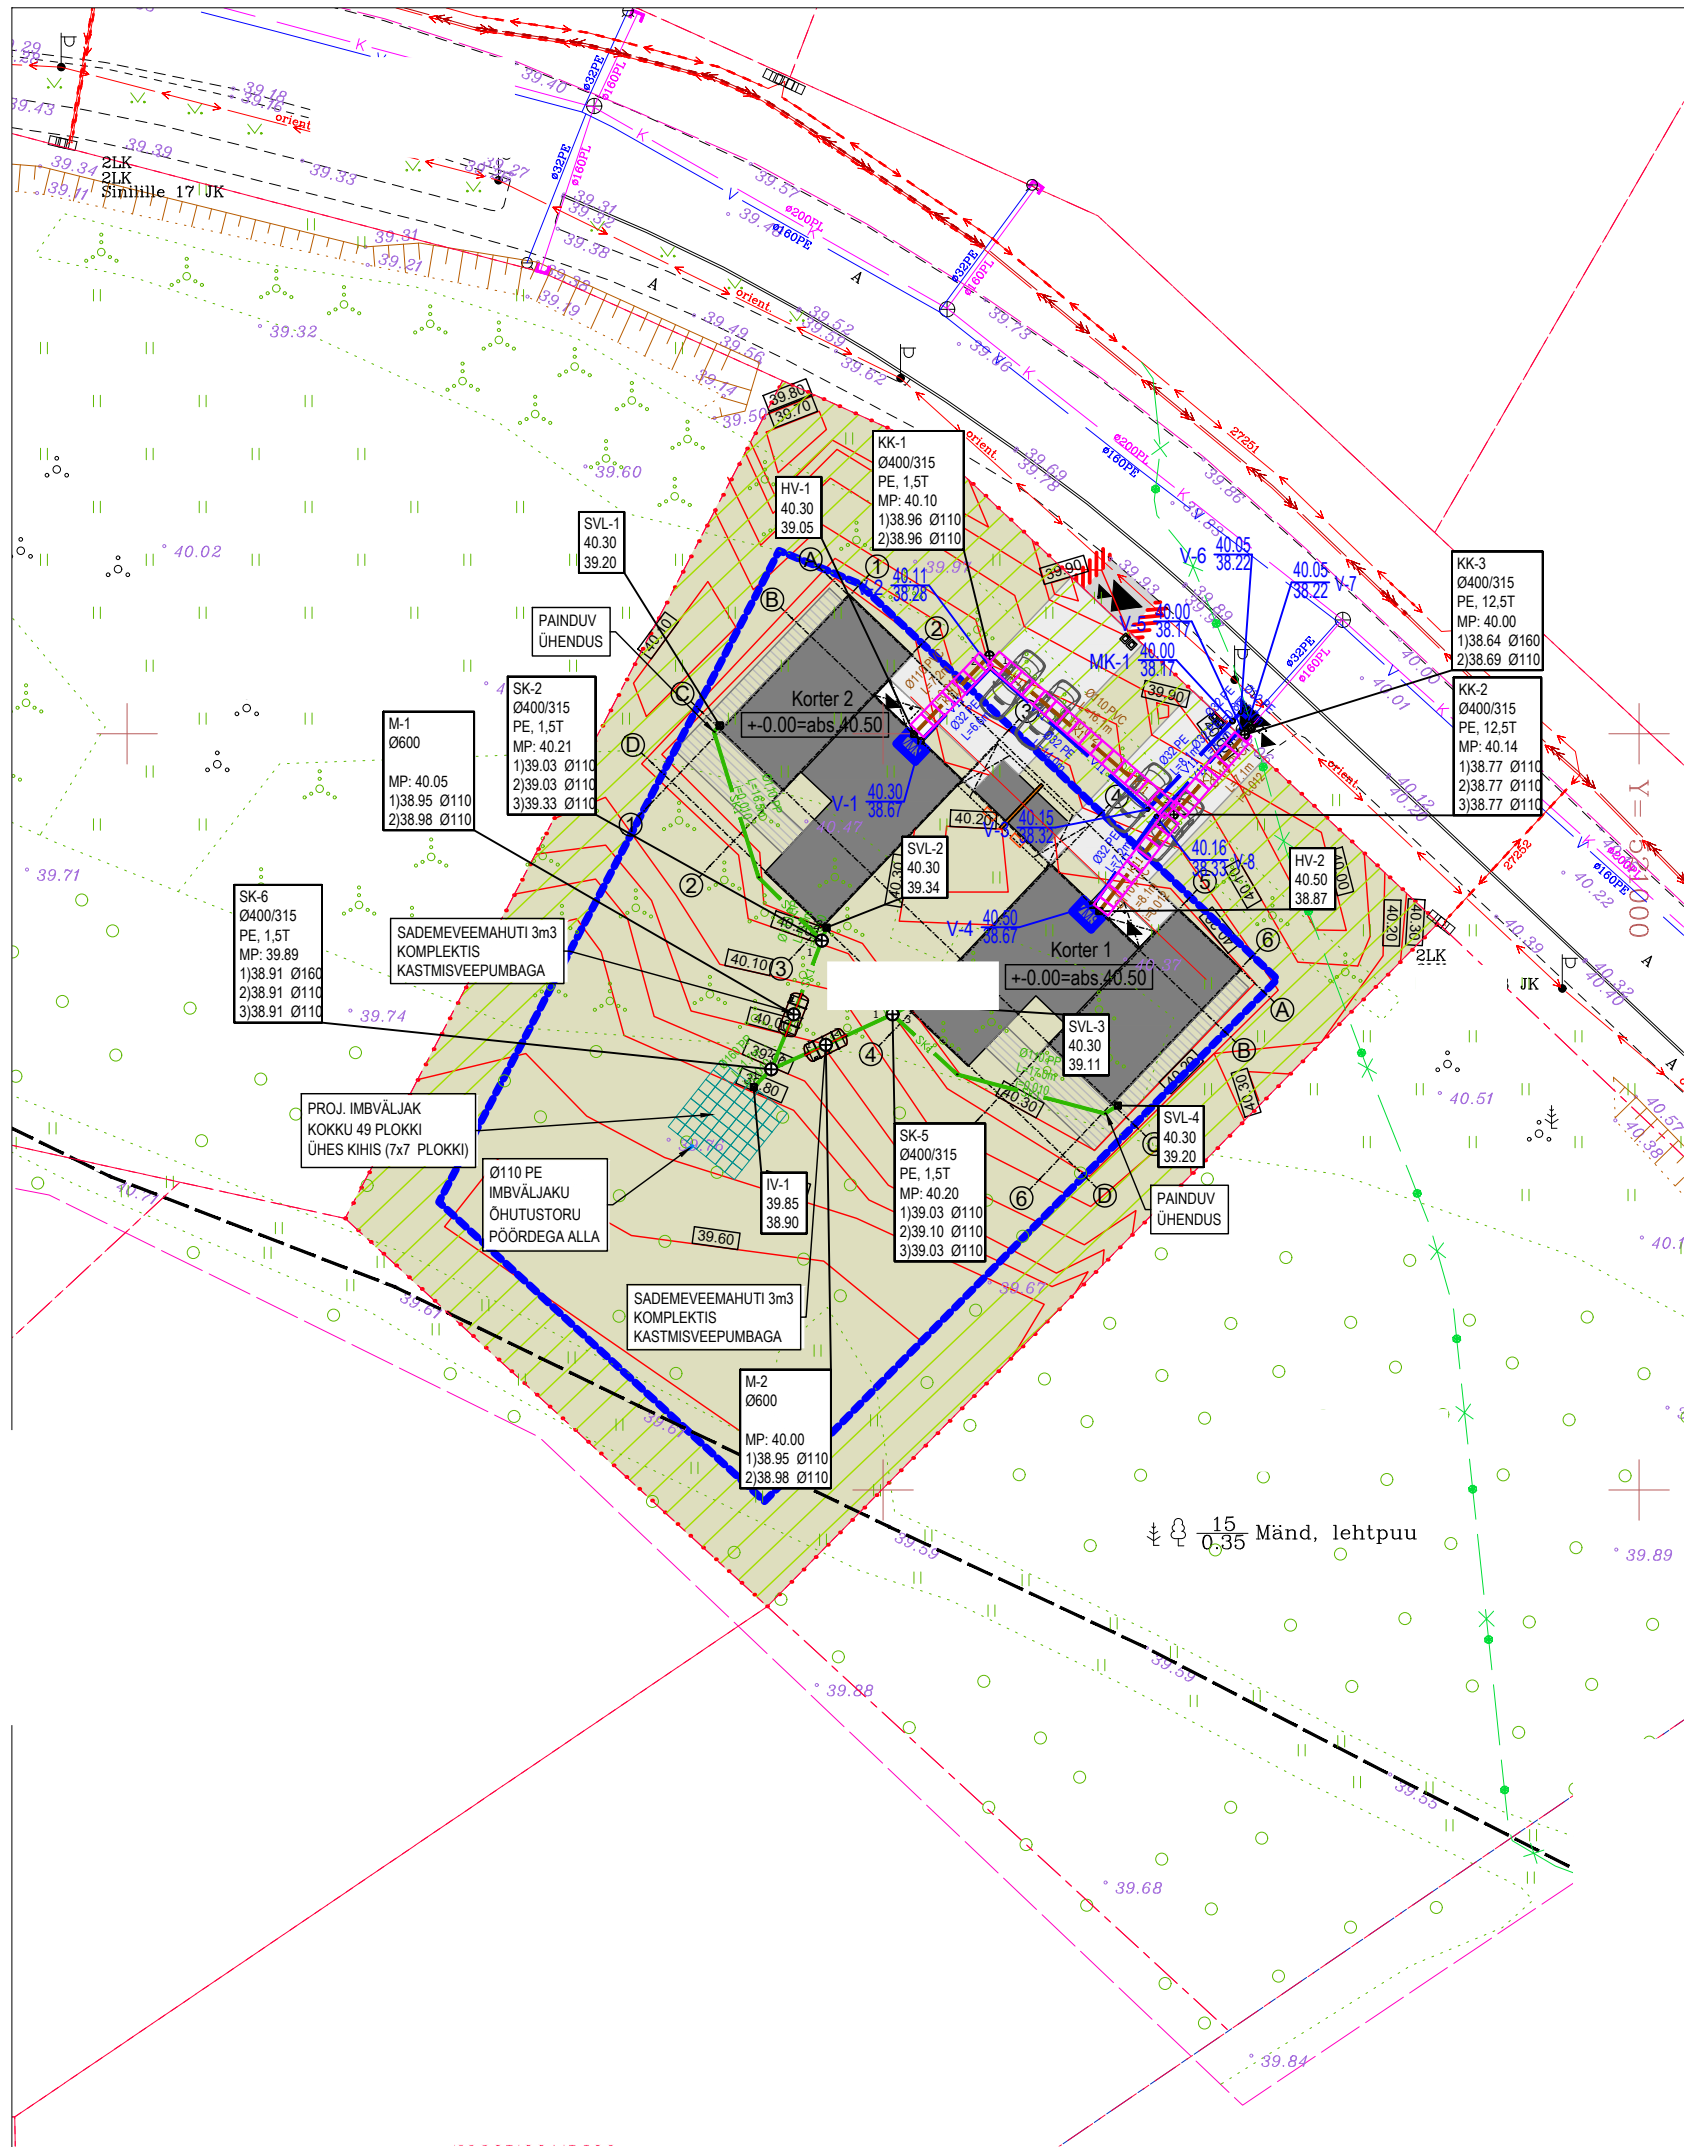

TEHNOVÕRKUDE TINGMÄRGID

Proj. veetorustik (ühisveevarustus)	V1	V1
Proj. veetorustik (kinnistu torustik)	V11	V11
Proj. reoveekanalisatsioonitorustik (kinnistu torustik)	K11	K11
Proj. soojustatud kanalisatsioonitorustik	SK1	SK1
Proj. sademeveekanalisatsioonitorustik (kinnistu torustik)	K	K
Ol.olev olmeveekanalisatsioonitoru	V	V
Ol.olev veetorustik		
Ol.olev keskpingekaabel		
Ol.olev madalpingekaabel		
Projekteeritud kanalisatsioonikaev		
Olemasolev tänavavalgustuspost		
Ol.olev veekaev		

TÄHISED

SK-4 PE Ø400/315 MP: 54.14 1)52.60 Ø160 2)52.80 Ø160	- Kaevu tüüp; kaevu järjekorra number - Kaevu materjal/läbimõõt/teleskooptoru läbimõõt - Projekteeritud maapinna kõrgusmärk - Väljuva toru põhja kõrgusmärk; toru välisläbimõõt - Siseneva toru põhja kõrgusmärk; toru välisläbimõõt
--	--

SVL-1 09.82 08.85	- Sademevee äravoolulehtri järjekorra number - Maapinna kõrgusmärk - Väljuva toru põhja kõrgusmärk
-------------------------	--

HV-1 09.82 08.50	- Hoone väljundi järjekorra number, - Maapinna kõrgusmärk - Väljuva toru põhja kõrgusmärk
------------------------	---

V-2 0.00 -1.85	- Projekteeritud veetorustiku sõlme tähis; maapinna kõrgusmärk/toru põhja kõrgusmärk
----------------------	--

KK-1 SK-1 Ø160 PVC L=5,9m i=0,02 Ø32 PE L=11,3m	- Reoveekanalisatsiooni kaev; kaevu järjekorra number - Sademeveekanalisatsiooni kaev; kaevu järjekorra number - projekteeritud kanalisatsioonitoru väline läbimõõt; toru materjal; toru pikkus; toru kalle - projekteeritud survetoru välis läbimõõt; toru materjal; toru pikkus
--	--

MÄRKUSED:

- Asendiplaani alusena on kasutatud LIVE Architects OÜ poolt tehtud asendiplaan, töö 24-05.
- Geoalus Geodeesia 24 OÜ, 8303-23.
- Koordinadid L-EST 97 Süsteemis, kõrgused EH2000 süsteemis.
- Torustikud monteerida lahtisel meetodil.