


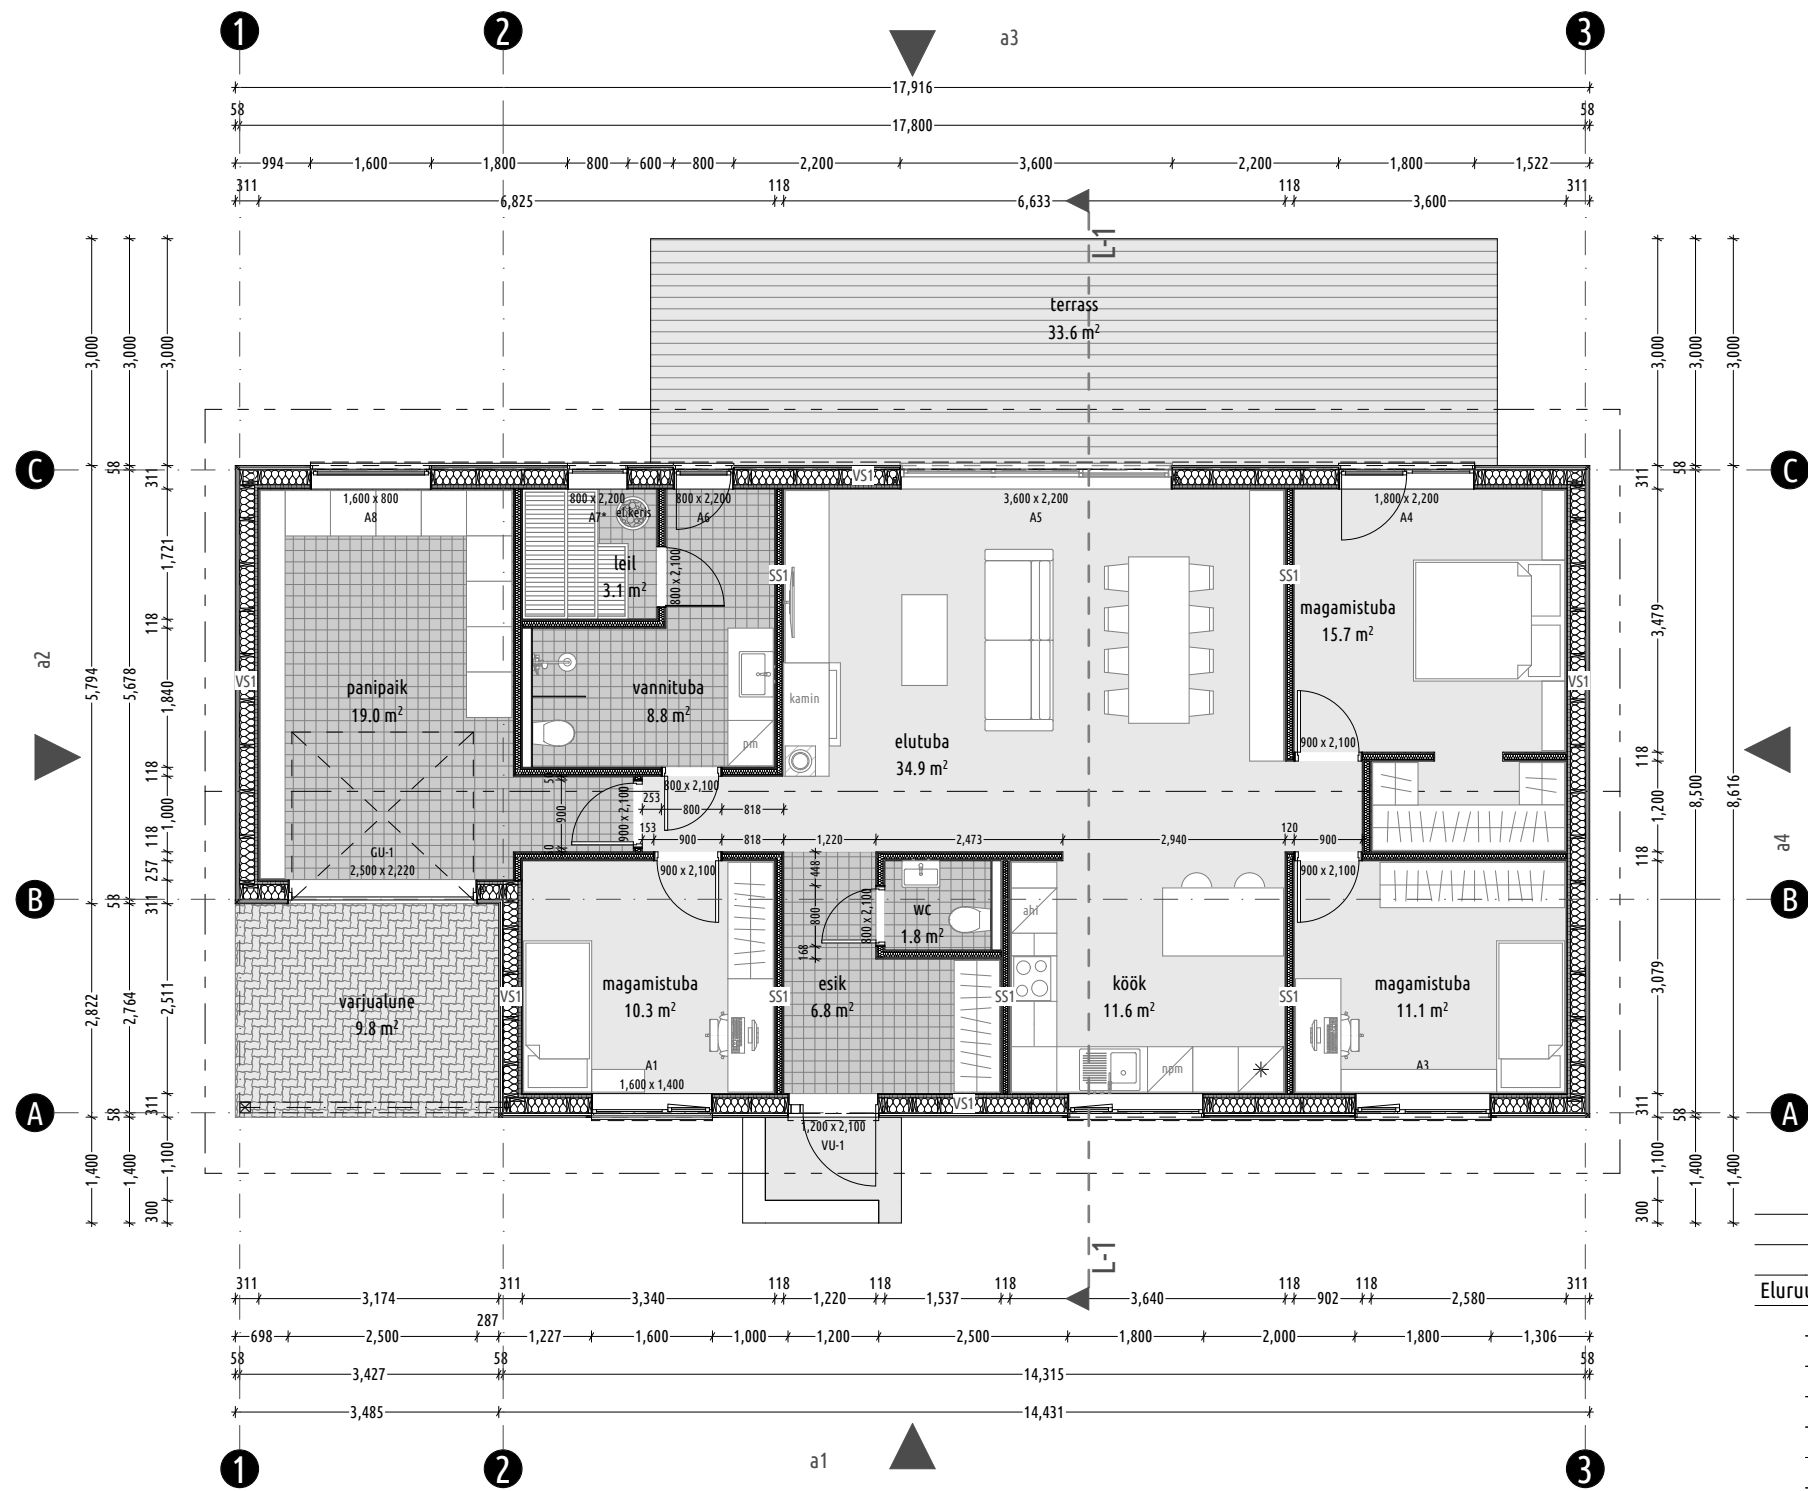

VS1	U=0,16W/m²·K
13mm	Siseviimistlus
45x45mm	Gyproc GEK kipsplaat
	Puitroov cc600
	ISOVER KL35 50mm
0.2mm	Aurutõkkekile
195x45mm	Puitkarkass C24, cc600
	ISOVERK KL35 200mm
9mm	Tuuletõkkeplaat Gyproc GTS9
28x70mm	Puitroov cc600
21mm	Horisontaalne puitlaudis
311mm	

SS1	Siseviimistlus
2x13mm	Kipsplaat Gyproc GN13/GKBi
66mm	Karkass cc600
2x13mm	Kipsplaat Gyproc GN13/GKBi
118mm	Siseviimistlus

- MÄRKUSED:
1. Asendiplaan joonisel AS-4-01.
 2. Mõõdud joonisel on antud mm-tes.
 3. Täpsem konstruktiivne lahendus ja detailsed sõlmed koostatakse järgmises projekti staadiumis.
 4. Kõik materjalide asendused tuleb kooskõlastada arhitekti ja tellijaga.
 5. Akende ja uste mõõdud on ava mõõdud. Avad välisustele ja akendele on projekteeritud paigaldusvahe kõrguses 30mm ja laiuses 30 mm. Siseustel vastavalt kõrguses 20 mm ja laiuses 20 mm.
- KÕIK MÕÕDUD TULEB KONTROLLIDA TEOSTAJA POOLT KOHAPEAL!

EKSPLIKATSIOON	
Eluruumid	
elutuba	34.9
esik	6.8
köök	11.6
leil	3.1
magamistuba	10.3
magamistuba	11.1
magamistuba	15.7
panipaik	19.0
vannituba	8.8
wc	1.8
	123.1 m²
Terrassid & varjualused	
terrass	33.6
varjualune	9.8
	43.4 m²
	166.5 m²