


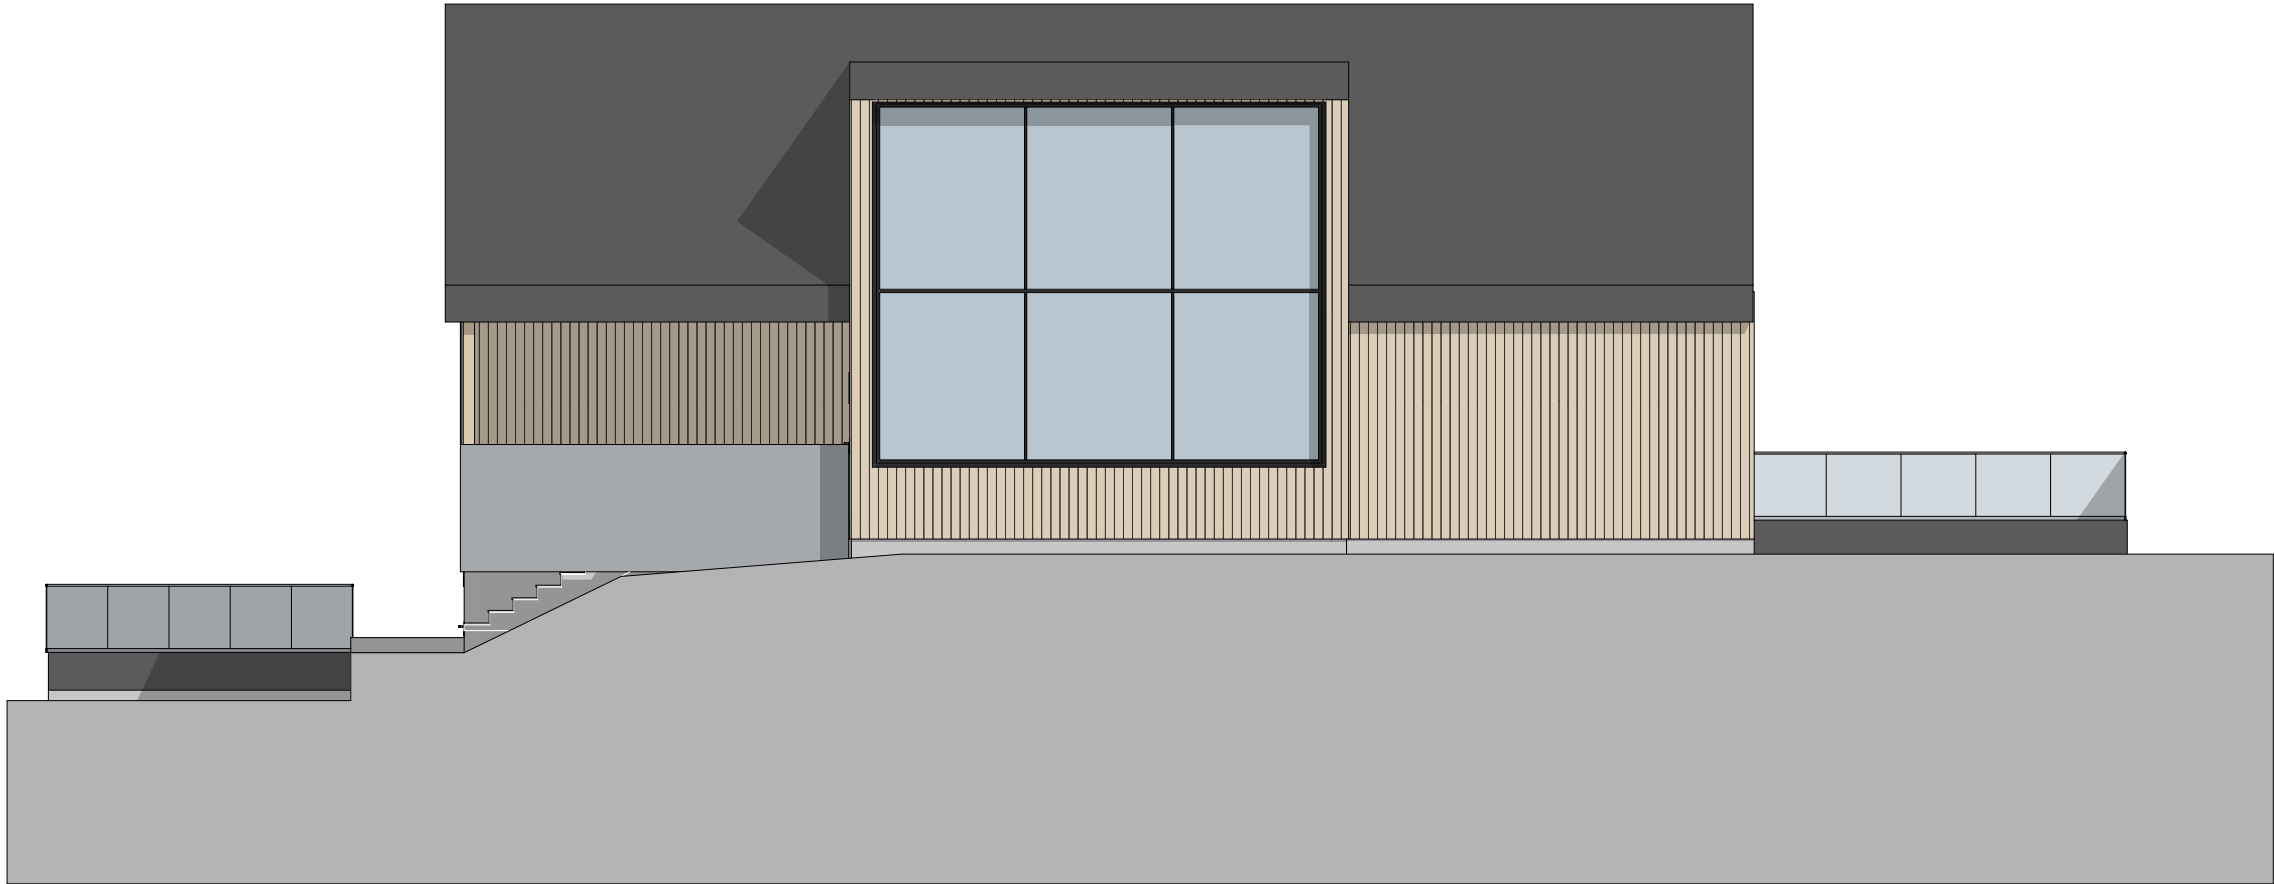


1:100 Fasade Nord




1:100 Fasade Vest



						Tegning	Prosjektnr..	Dato opprettet	Gnr./Bnr.	Mål:	Tegningsnr..
						Fasade Nord og Vest	2024017	03.05.2024	20/345	1:100,	A40-01
						Påbygg, tilbygg og murer				1:194,472	
						Øvre Kråkenes 223	Fase.	Sign.	Follesø Byggkonsulent		Rev. ID
						5152 Bønes	Søknad	TF	T: 465 49 376 E: torbjorn@follesobyggkonsulent.no		
Rev	Nr	Beskrivelse	Dato	Sign	Kontr						

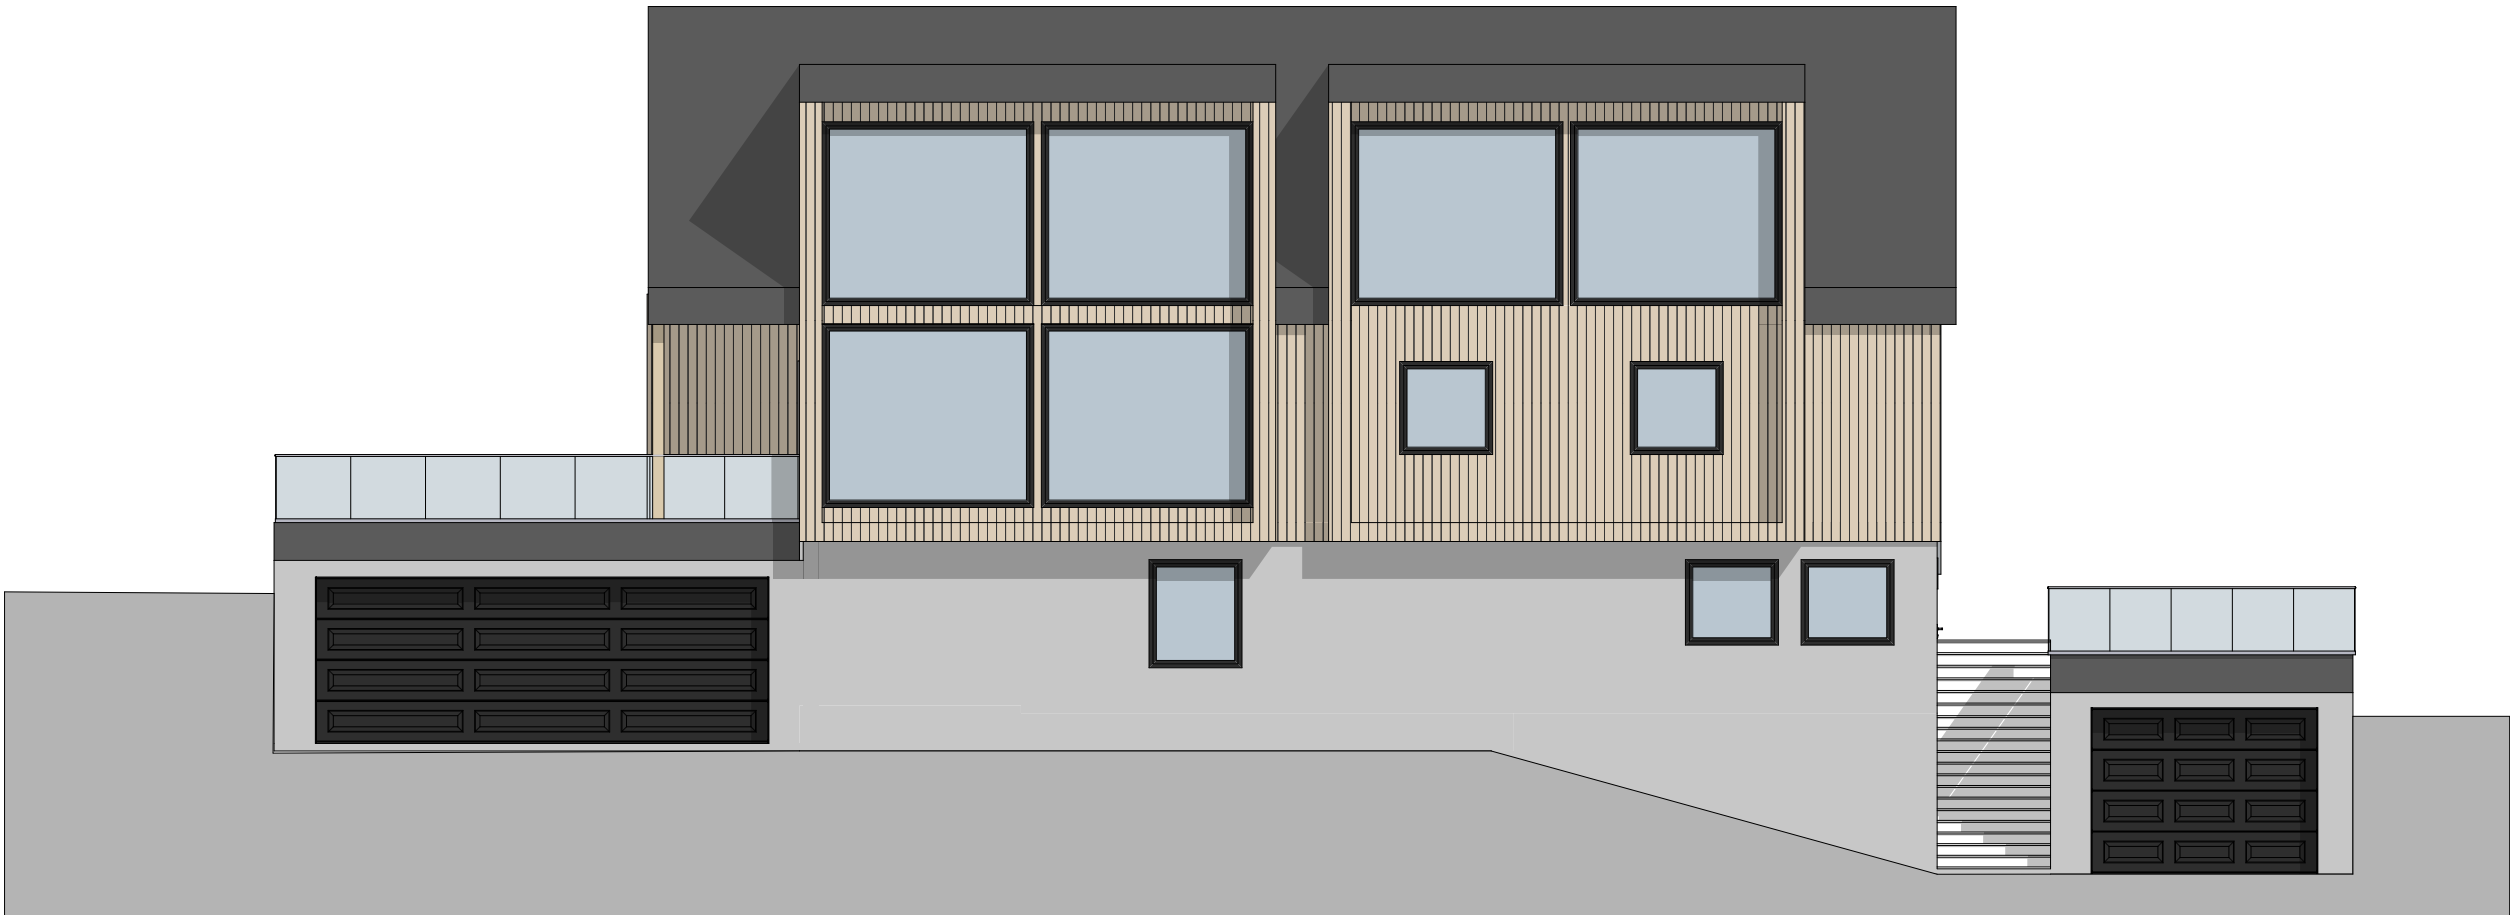

1:100 Fasade Sør

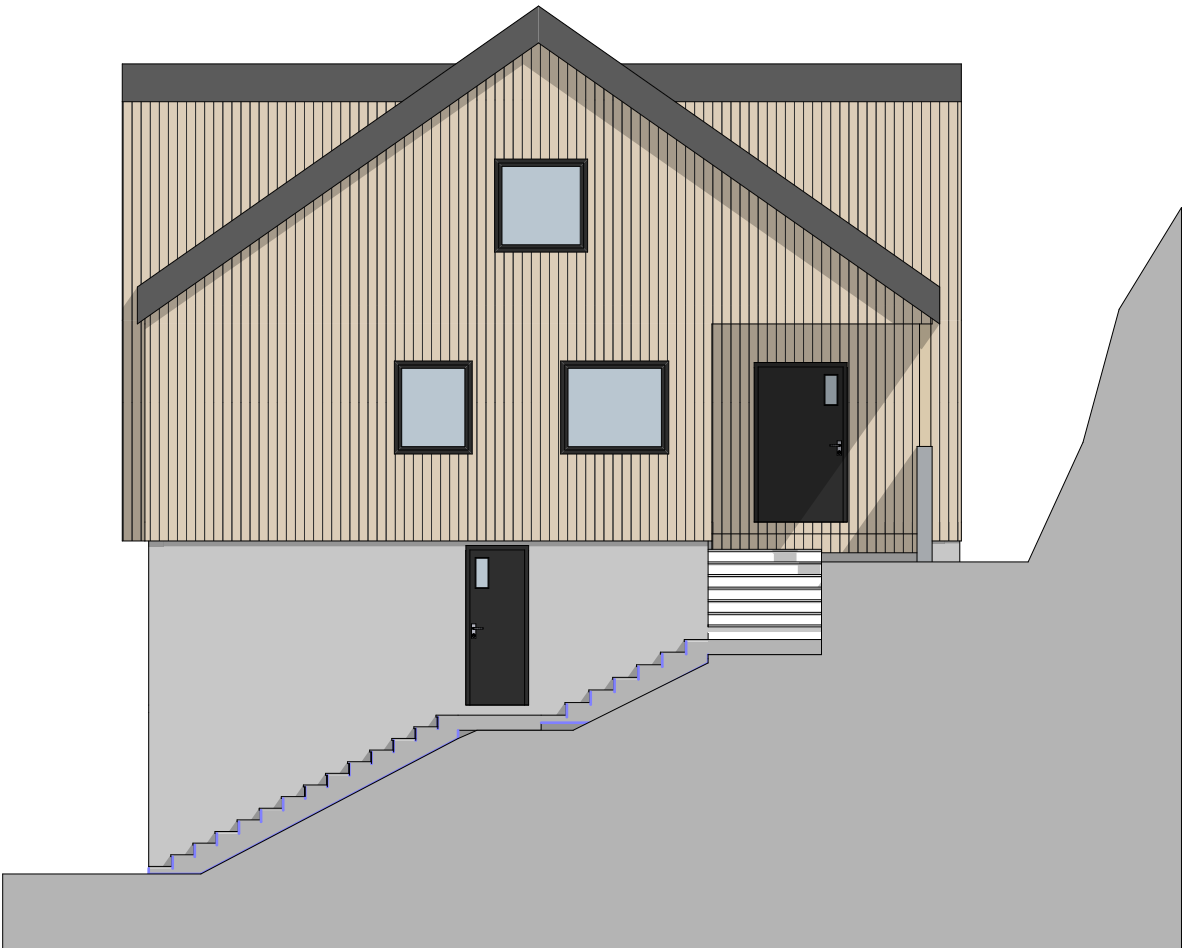

Rev	Nr	Beskrivelse	Dato	Sign	Kontr

Tegning 1:100 Fasade Øst
Fasade Sør og Øst
Påbygg, tilbygg og murer
Øvre Kråkenes 223
5152 Bønes

Prosjektnr..
2024017

Fase.
Søknad

Dato opprettet
03.05.2024

Sign.
TF

Gnr./Bnr.
20/345

Follesø Byggkonsulent
T: 465 49 376
E: torbjorn@follesobyggkonsulent.no

Mål:
**1:100,
1:212,085**

SENTRALT
GODKJENT

FOLLESØ

Tegningsnr..
A40-02

Rev. ID