


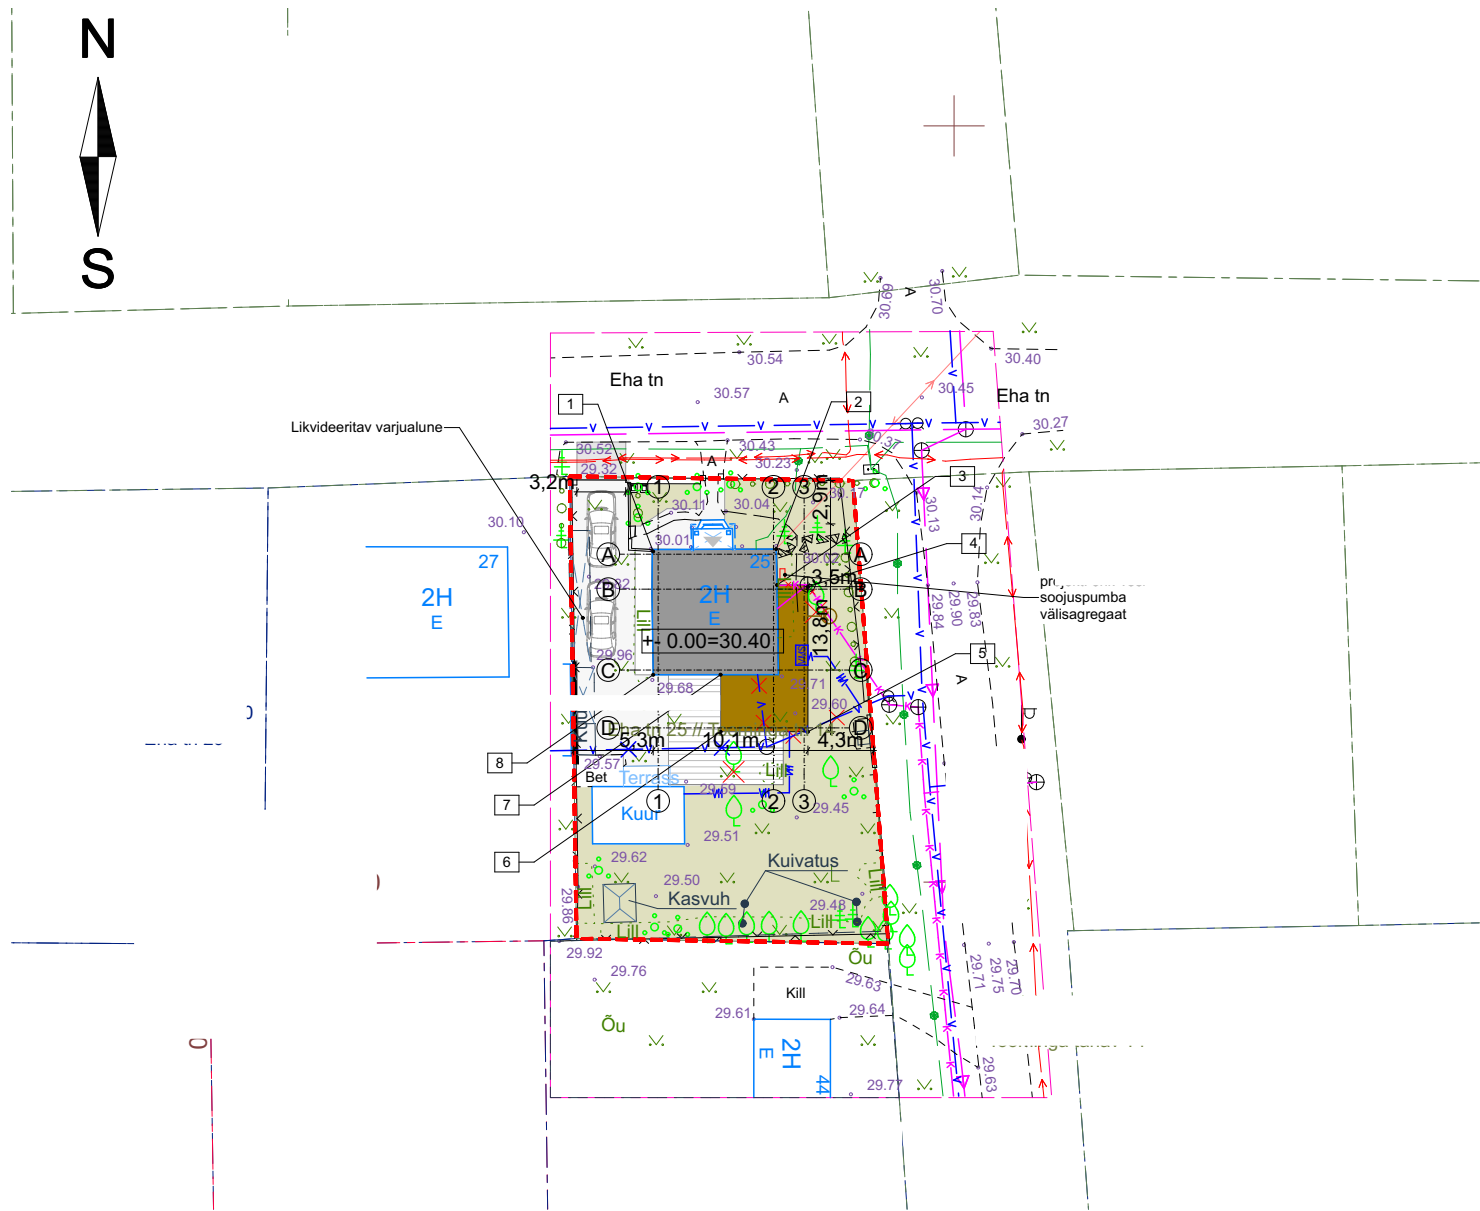

HOONE NURGAPUNKTIDE KOORDINAADID
L-EST KOORDINAATSÜSTEEMIS

1
2
3
4
5
6
7
8

TINGMÄRGID

- Kinnistu piir
- Sõidukite/ jalakäijate pääs krundile
- Ol.olev elamu
- Projekteeritud juurdeehitav maht
- Projekteeritud terrass
- Projekteeritud tulemüür
- Pääs hoonesse
- Perspektiivne asfaltkattega mahasõit
- Projekteeritud betoonkivikatend
- Projekt. murukate/säilitatav haljasala
- Prügikonteineri (bio+sega) asukoht
- Projekt. õhk-vesi soojuspumba välisagregaat
- Ol.olev võrkaed
- Ol.olev maakaabel
- Ol.olev MP õhuliin
- Projekteeritud maakaabel
- Ol.olev kanalisatsioonitrass
- Likvideeritav kanalisatsioonitrass
- Projekt. kanalisatsioonitrass
- Ol.olev veetrass
- Ol.olev mittetöötav veetrass
- Ol.olev likvideeritav veetrass
- Projekteeritud veetrass
- Ol.olev sideetrass
- Likvideeritav viljapuu
- Projekt. kõrgusmärk

TEHNILISED NÄITAJAD:

Krundi pindala:	601m ²
Krundi sihtotstarve:	Elamumaa 100%
Katastritunnus:	
Tulepüsivusklass:	TP3
Ol.olev ehitistealune pind:	114m ²
Ol.oleva elamu ehitusalune pind:	96m ²
Projekt. ehitistealune pind:	122m ²
Projekt. elamu ehitisealune pind:	104m ²
Suletud brutopind:	99,9m ²
Suletud netopind:	125,3m ²
Kasulik pind:	125,3m ²
Kõetav pind:	118,6m ²
Eluruumide pind:	118,6m ²
Üldkasutatav pind:	6,7m ²
Maht:	582m ³ (459+123m ³)
Korruselisuus/kõrgus:	2/9,1m (abs=39m)
Täisehitusprotsent:	20%
Haljastuse protsent:	min.70%
Parkimiskohtade arv:	2