



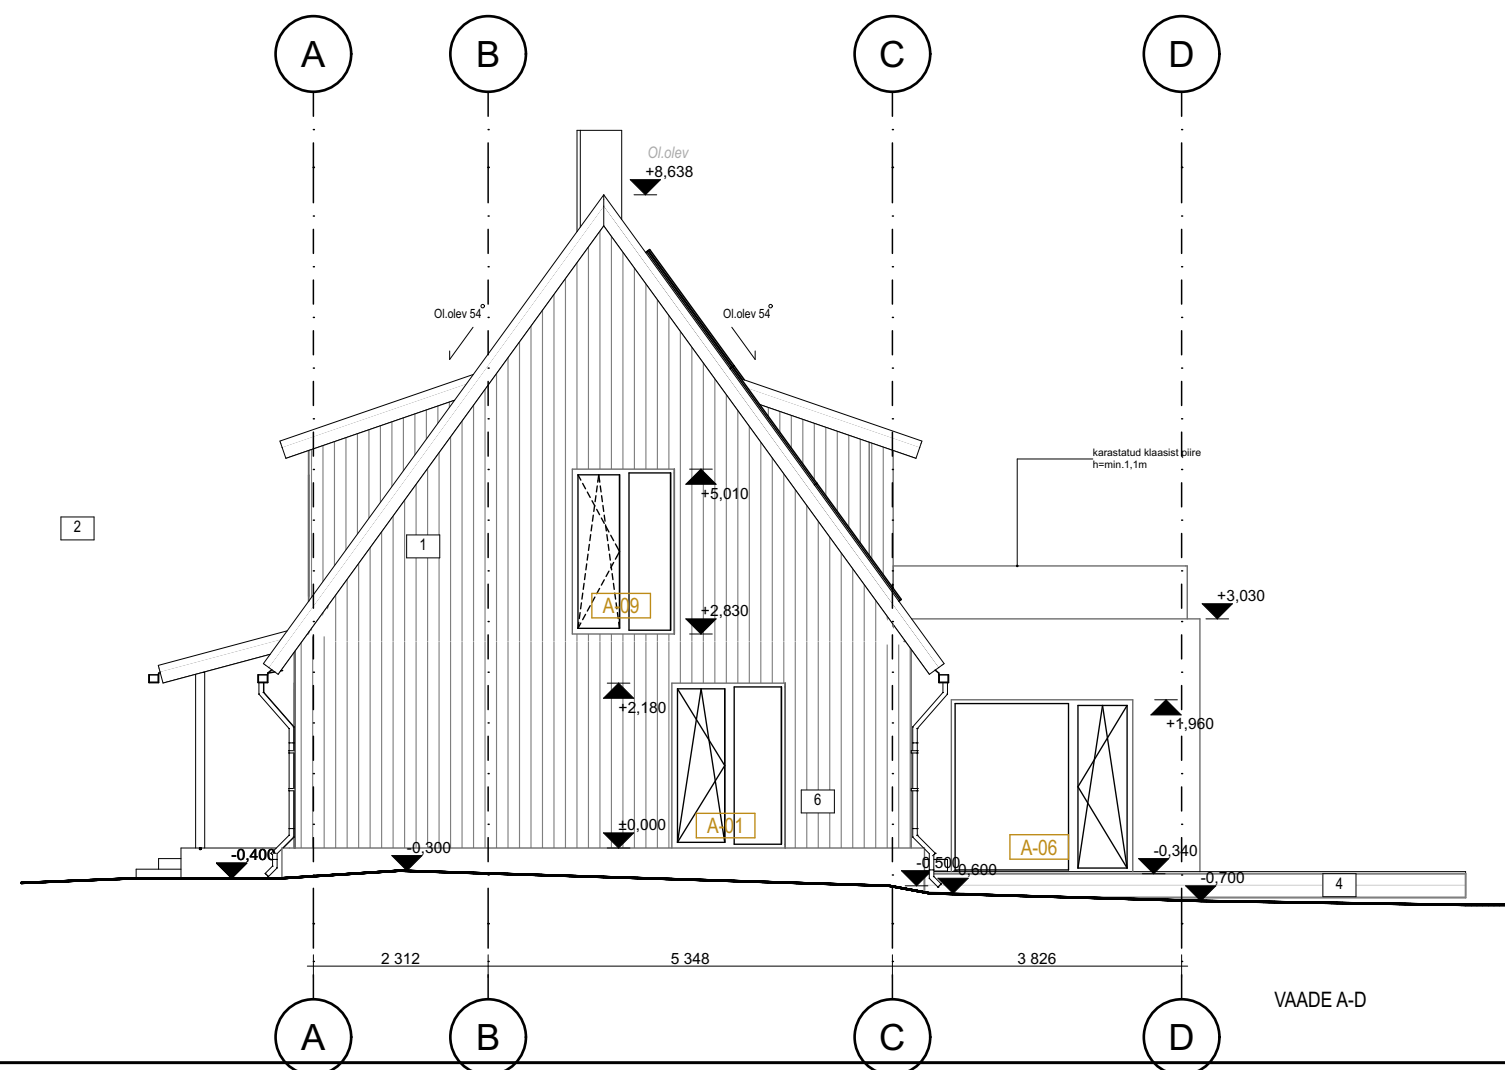

VÄLISVIIMISTLUS:

- 1- Vertikaalne laudvooder profiil UYSK 121mm, lasuur, toon: antratsiithall 7021
- 2- Fassaadiplaat kiudtsement või analoog plaat, toon: must RAL9005
- 3- Aknad/uksed, toon: must
- 4- Terrassid: puidust, immutatud pruun
- 5- Ol.olev katus profiilplekk, projekteeritud toon: must
- 6- Sokkel krohv, toon: must RAL9005
- 7- Vihmaveetorud- ja rennid, toon: must
- 8- Välistrepp betoon
- 9- Räästakastilauad puit, toon: antratsiithall 7021

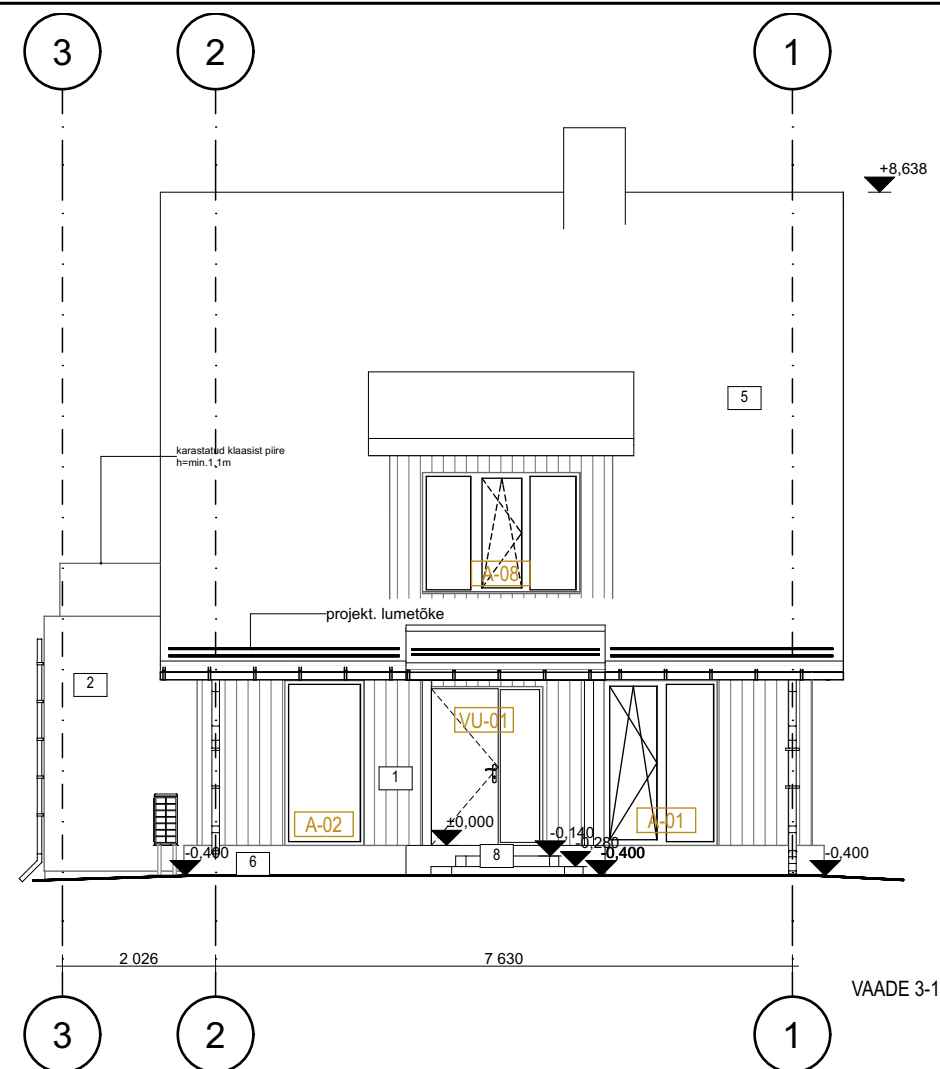