
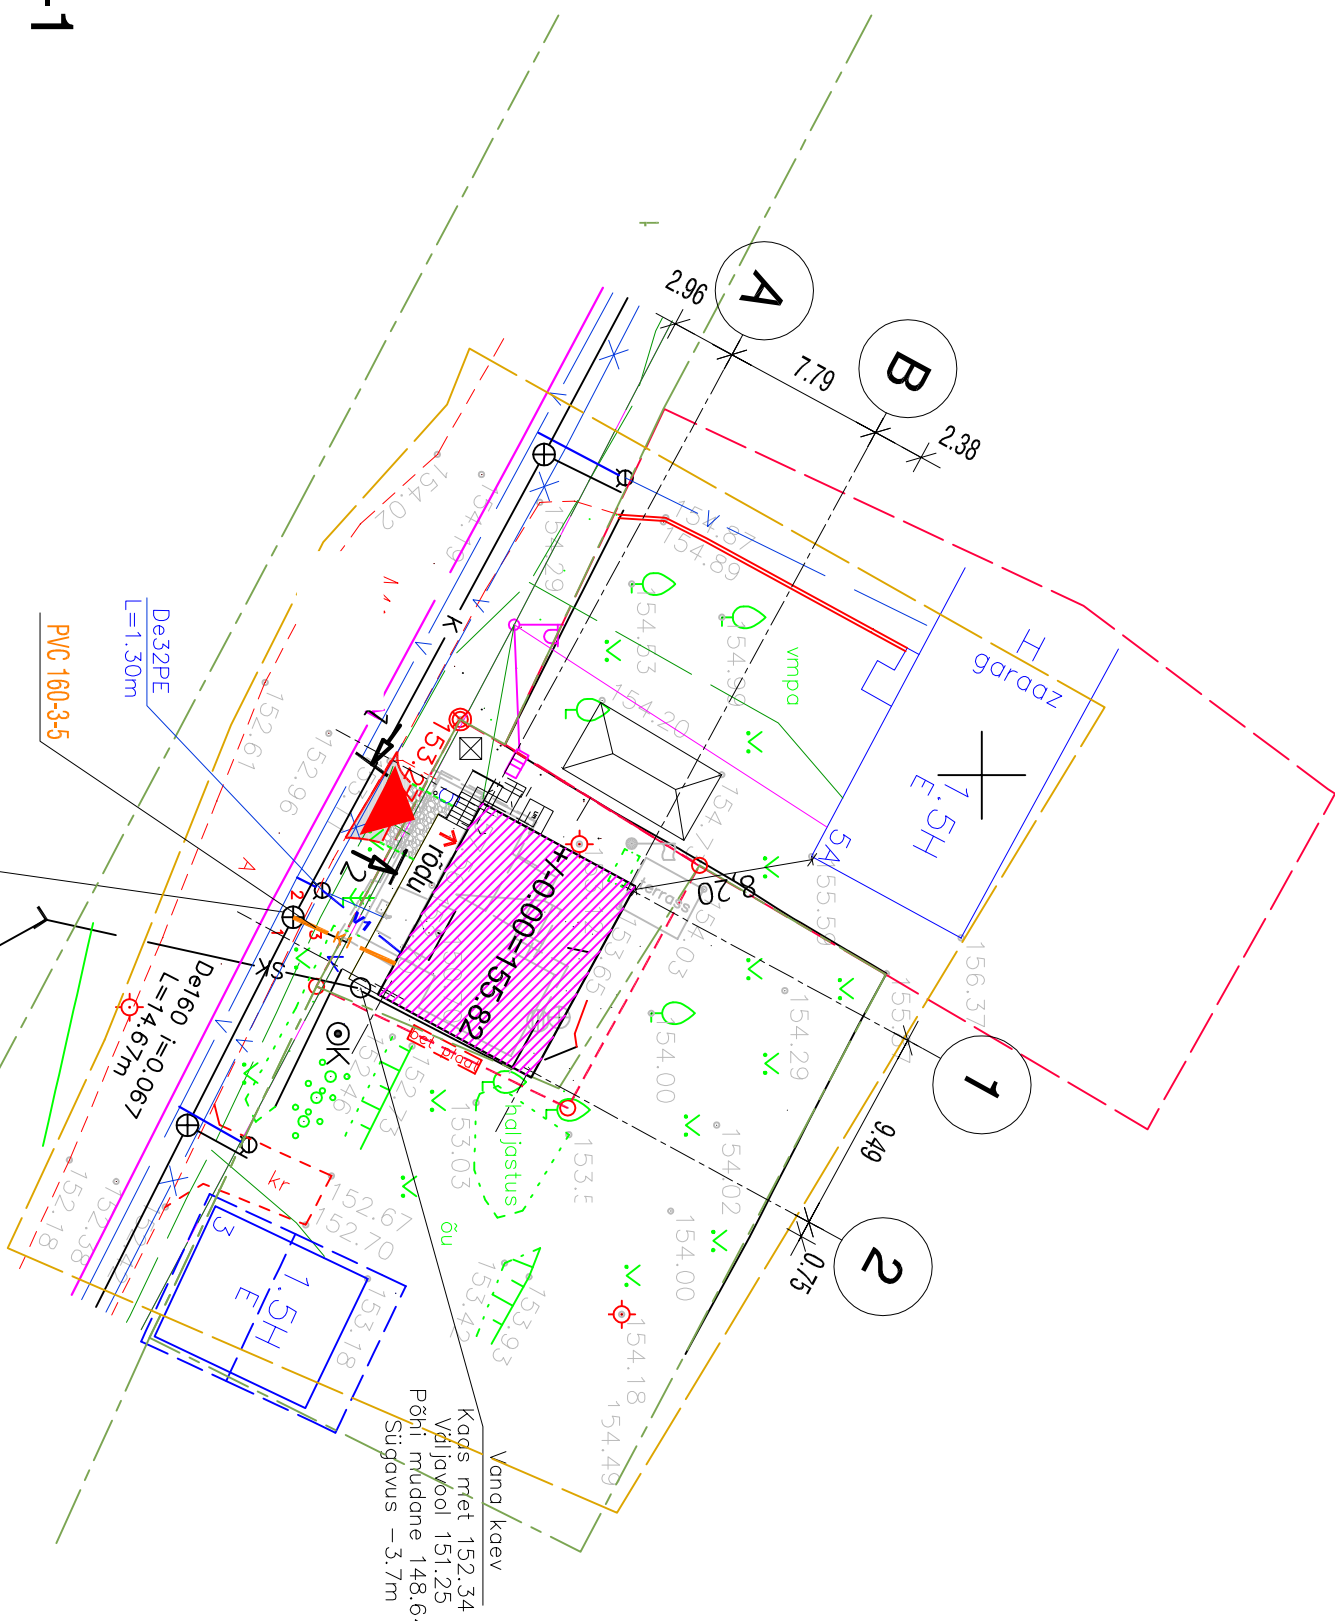


OTEPÄÄ LINN

OTEPÄÄ VALD ASENDIPLAAN

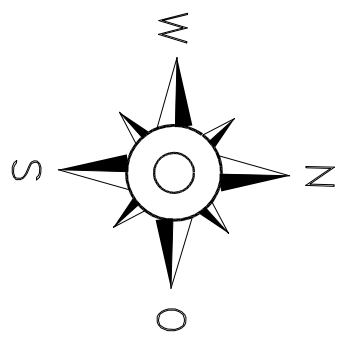


TEHNILISED NÄITAJAD

KRUNDI PIND	171 m²
1. EHTISEALUNE PIND	94,6 m²
2. SULETUD NETOPIND	95,4 m²
3. ELURUUMI PIND	84,0 m²
4. ÜLDKASUTATAV PIND	0
5. TEHNOPIND	11,4 m²
6. MAHT	473 m³
sh MAAPEALNE	473 m³
7. KÕRGUS	7,5 m
8. PIKKUS	10,0 m
9. LAIUS	9,5 m
10. TUBADE ARV	2
11. TULEOHUTUSKLASS	TP-3


LEPPEMÄRGID

	ÜMBEREHITATAV ELAMU		EHTUSKRUNDI PIIR
	KÖNNITEE KIVIDEST KATE		OLEMASOLEV VEETORUSTIK
	ASFALTBETON KATE		OLEMASOLEV REOVEETORUSTIK
	ASFALTKATENDI SERV		OLEMASOLEV SIDEKABEL
	KÖNNITEE ÄÄREKIVI		OLEMASOLEV ELEKTRI ÕHULIN
	JUURDEPÄÄS KRUNDILE		REOVEE SURVETORUSTIK
	OLMEJÄÄTMETE KONTEINER		PROJEKTEERITAV REOVEETORUSTIK
			PROJEKTEERITAV VEETORUSTIK

LÕIGE 1-1

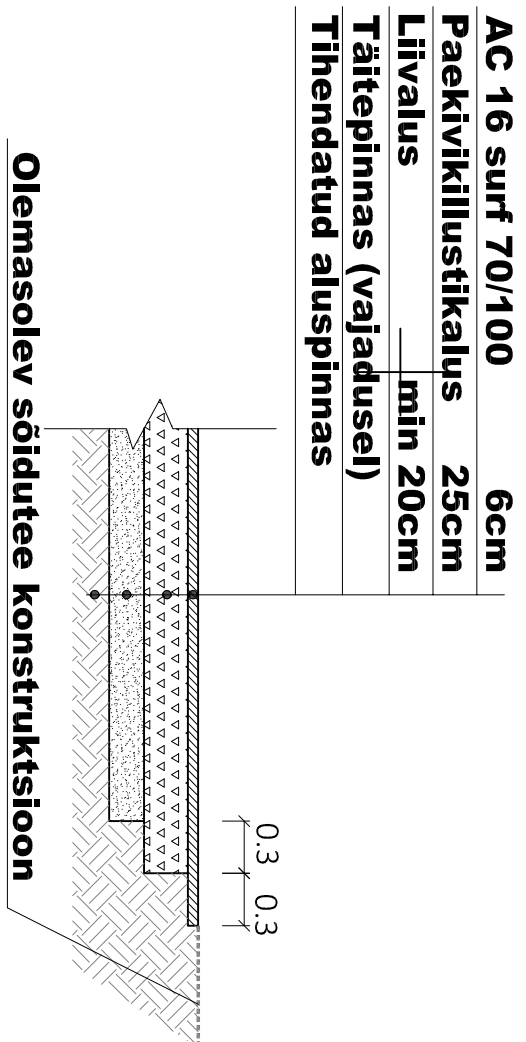

LÕIGE 2-2

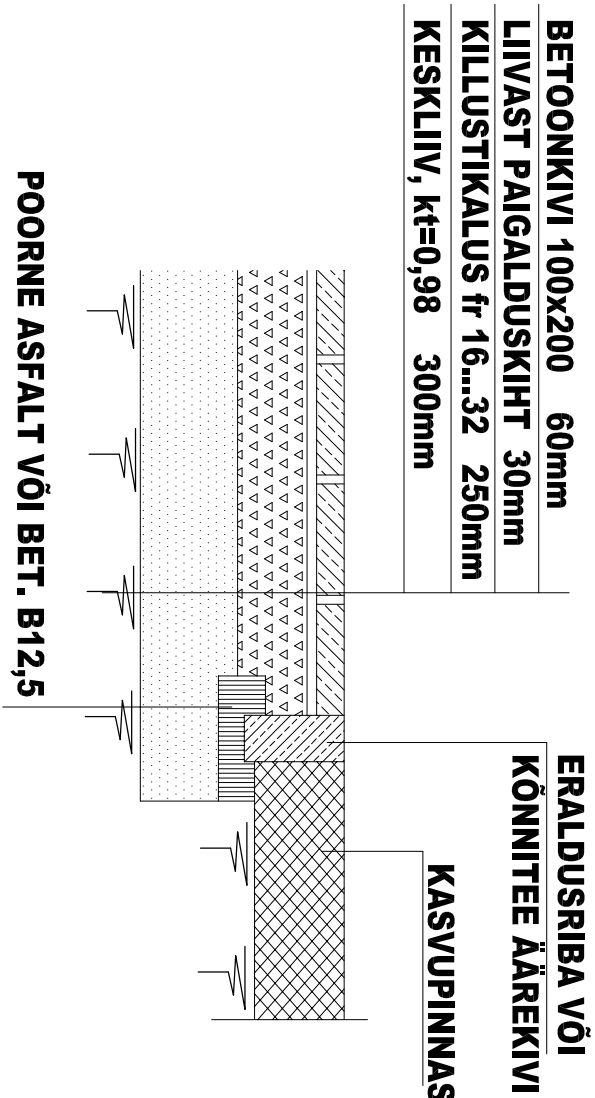

KÄESOLEVA ASENDIPLAANI KOOSTAMISEL ON KASUTATUD OTEPÄÄ MAAMÕÕDUBÜROO OÜ POOLT MAAS 2023 MÕÕDISSTATUD ALUSPLAANI. KOORDINAADID L-EST SÜSTEEMIS, KÕRGUSED EH2000 SÜSTEEMIS