



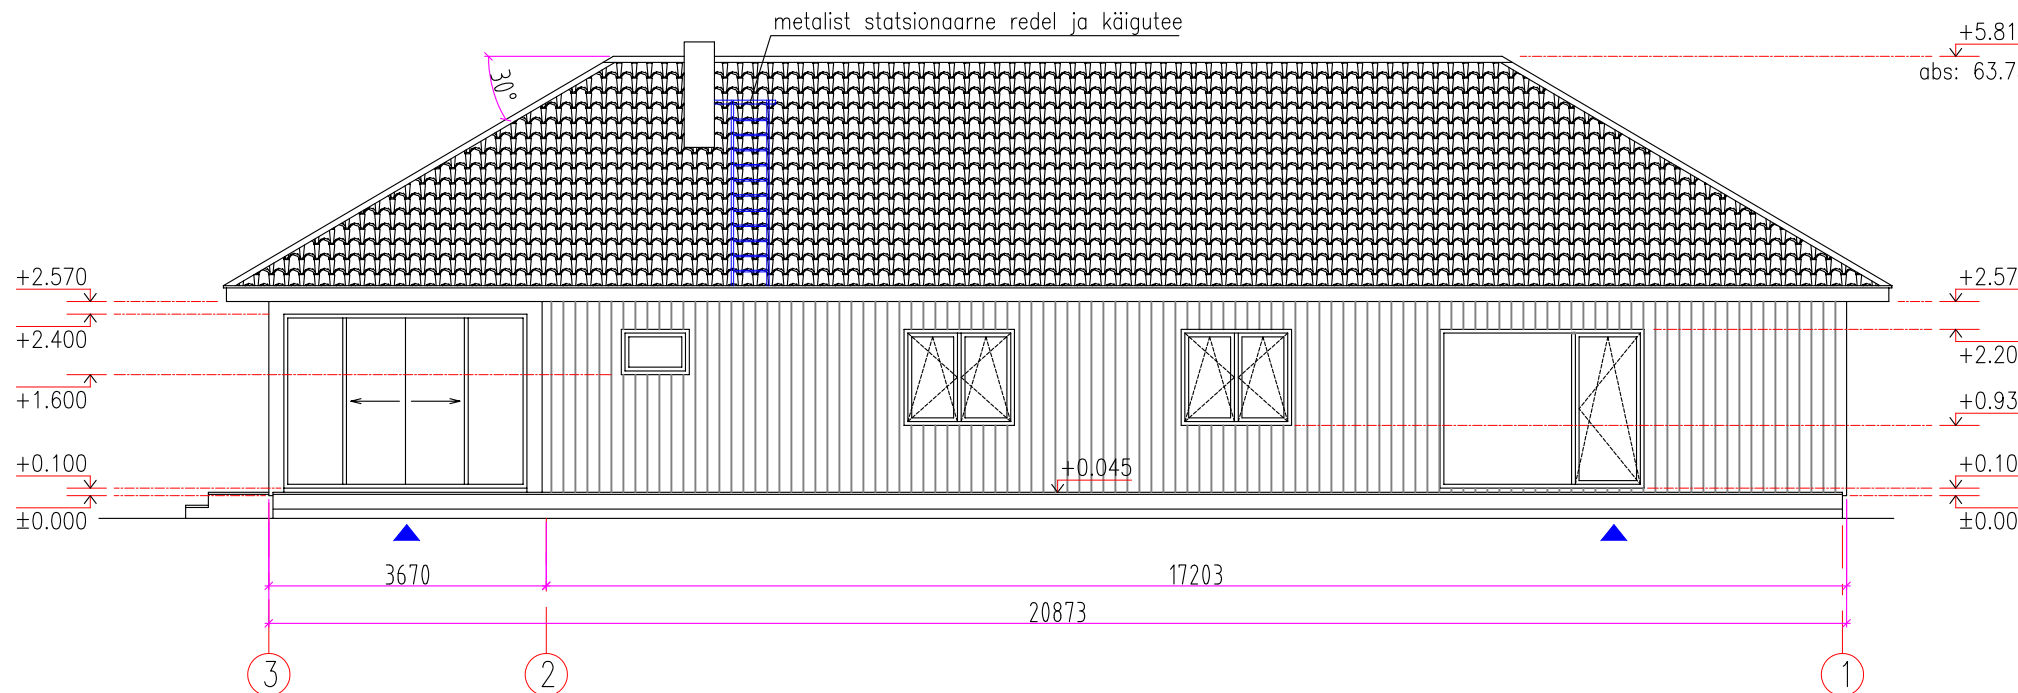

VIIMISTLUSMATERJALID JA VÄRVITOONID.

- Plastraamidel aknad: toon väljast tumepruun, seest valge.
- Tuulekasti- ja räästalaud: peensaetud puit, toon tumepruun.
- Voodrilauad: peensaetud vertikaalne laud, toon roheline.
- Katusekate: lainekivi, toon tumepruun.
- Terrass: immutatud puidust, toon tumepruun.
- Välisuks: metallist, toon tumepruun.
- Klaas, toon kirgas.

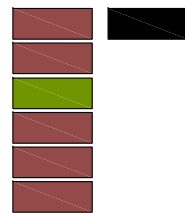

MÄRKUSED.

- Joonist käsitleda koos arhitektuurse osa teiste jooniste, seletuskirja ja spetsifikatsioonidega. Vastuolu ilmnmisel käesoleva joonise ning arhitektuurse või mistahes muu projekti osa jooniste, spetsifikatsioonide või seletuskirja vahel teavitada koheselt projekteerijat.
- Kandekonstruksioonid kontrollida ja dimensioneerida konstruktiivses osas.

TINGMÄRGID.

- ▶ –pääs hoonesse.

Töö nimetus:
Elamu

Ehitise aadress:
Bussi tn 2, Kodila küla, Rapla vald,
Rapla maakond, (k.ü.
66901:003:0078)

Vastutav arhitekt:
Ott Ojamaa vol 7 arh
Projekteerija:
Jaan Prost-Kängsepp



OÜ Arhitekt Ott Ojamaa | 12092562
projekteerimine | EEP 002256
arhitekt@ojamaa.ee | +23759181180
Gonsiori 30-16 | Tallinn | 10128

Eriala ja staadium:
AR – EP

Töö nr:
A01005/24

Tellija:
Eraisik

Joonise nimetus:
Vaade – C

Kuupäev:
10.05.2024

Möötkava:
1:100/A3

Joonise nr:
A01005_EP_AR-6-04_C-vaade