Kujundusgrupp Välispiirde avatäited

Skeemidel kujutatud vaade väljast, näidatud avanemine täpsustada tellimisel.

A1	A2	A3-1	A3-2	A4	A5	KLS1 VU1	VU2	A6-1	A6-2
1	1	2	1	5	3	1	1	1	1

KLS1 koosneb välisuksest VU1 ja
kahest aknast A4.
KLS1 aknad A4 on arvestatud A4 hulgas.

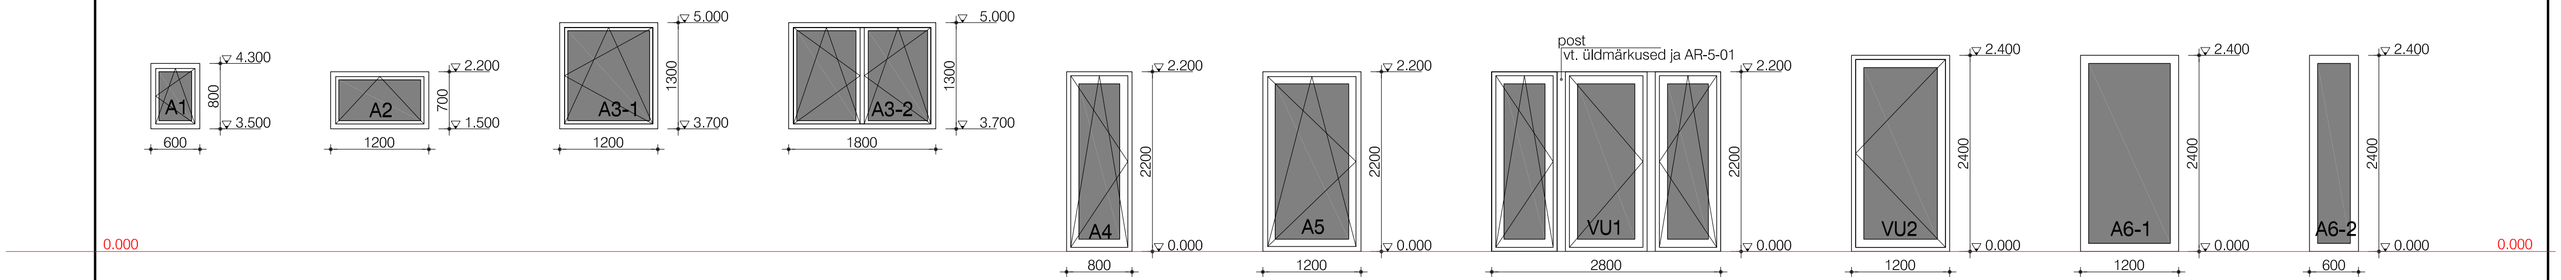

TINGTÄHIS

- klaas

KLS2
VU1*

1

KLS2 koosneb välisuksest VU1* ja
kahest aknast A4*.
VU1* ja A4* on vastavalt sarnased uksega VU1 ja aknaga A4 kuid
lahendus arvestab nende paiknemist siseruumis.

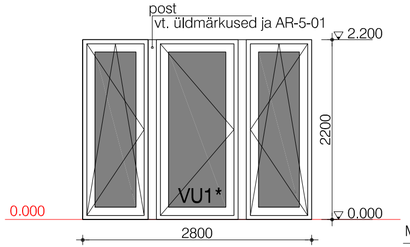

Siseuksed täpsustatakse koos sisekujundusega väljaspool k.o. töö mahtu..

Märkused

Kujundusgrupi avatäited on ühtse kujundusega, valmistatud sama tootja poolt.
Tüüp: elamu välispiirde avatäited.
Lengid/raamid: plast v. puit v. puit-Al. raami serv: mantel
Tulepüsivus: -
U⩽1,00 W/m2K (aknad), U⩽1,10 W/m2K (välisuks), U<0,55 W/m2K (klaasid). Toote soojusjuhtivus (U) täpsustada tellimisel.
Klaasid: värvuseta ("kirgas") selektiiv- ja soojuskiirgust tõkestav klaas, PF~55%
Karastatus: klaasidega ustel. Akende klaaside karastatus otsustatakse maksumuse alusel (ohutusnõue).
Klaaspaketi koostab tarnija, arvestada toodud tingimustega.
Evakuatsioon: VU1, VU1*, VU2
Invaliiklus: -
Sulused: komplekteerib tarnija, kooskõlastada tellijaga.
Viimistlus: kooskõlastada tellijaga.
Aknaplekk: jah
Aknalaud: jah, vt. sisekujundus
Piirdelauad: jah, täpsust. fassaadi detailse lahendusega.
Mõõtmed: Skeemidel antud ava mõõtmed. Paigaldusvaru arvestab tarnija. Kontrollida avade mõõtmed.
Klaasijaotus: vt. skeem
Avanemine: aknad sisse, uksed -täpsustada hankel. Käelisus täpsustada hankel.
Tööjoonised koostab valmistaja, kooskõlastada tellijaga.
Vaadata koos hoone plaaniga.
Klaasseinte KLS1 ja KLS2 skeemides on uste VU1; VU1* ja aknde A4; A4* vahel näidatud ehituslikud postid 100*100 mm ava täidete kinnitamiseks. Sobivusel,
võib need postid jätta ära või teha õhemad, tehes uksed VU1 ja VU1* vastavalt laiemaks.

MÄRKUS: Projekt on koostatud hoonestaja eskiisi ja lähteülesande alusel.

AR-8-01

Harju maakond Kella linn	Töö nr. 2024-07-01
Elamu laiendamise projekt	Staadium: EP
AVATÄIDETE KOKKUVÕTE	M 1:50

EP_AR-8-01_avatäited