VAADE

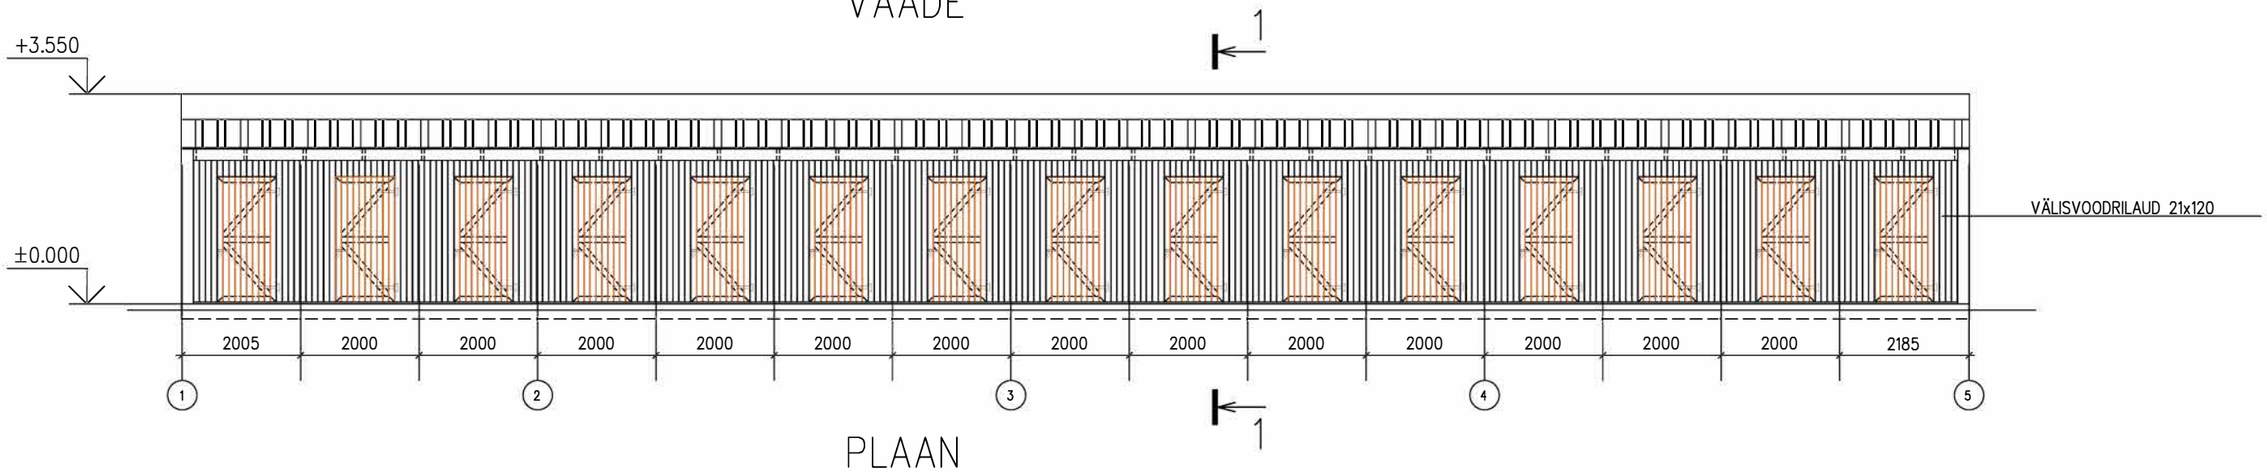

PLAAN

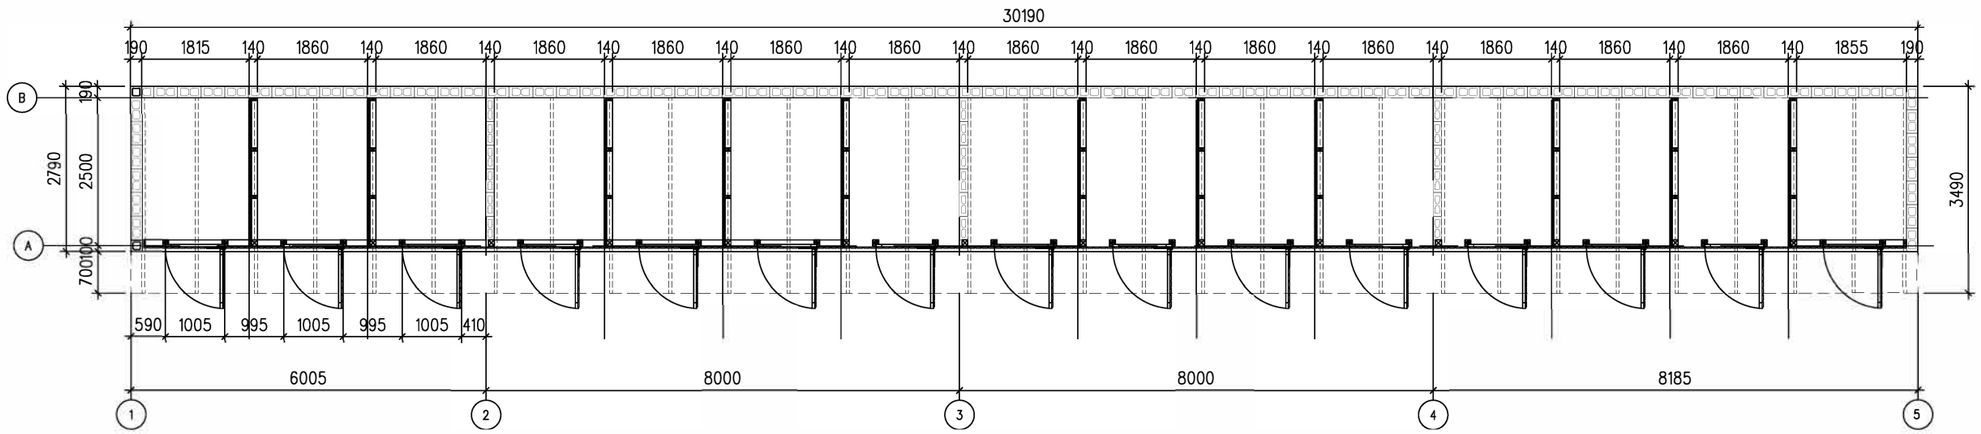

VAADE TELJEL 1

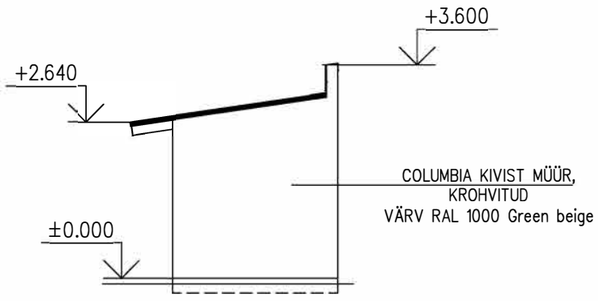

VAADE TELJEL 5

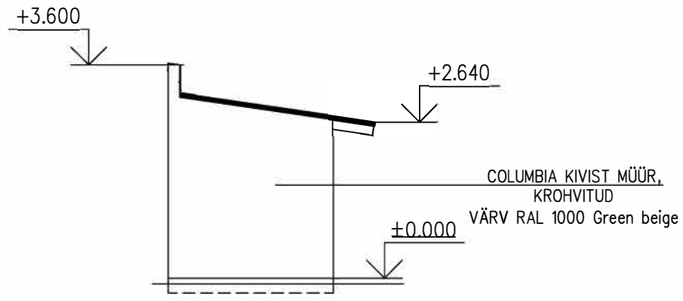

KATUSEPLEKK TUMEHALL
SERVAPLEKID TUMEHALLID

kuupäev 26-10-2025

Konstruktor			
	skaala M1:100	PLAAN JA VAATED	joonise nr. AR-5-01