

KATUSED

K-01(OL.OL.)
KIUDTSEMENT SINDEL 4 mm
HÜDROISOLATSIOON 2 mm
TIHE LAUDIS 20 mm
SARIKAD D=150 mm

K-02(REK)
KIUDTSEMENT SINDEL 4 mm
HÜDROISOLATSIOON 2 mm
TIHE LAUDIS 20 mm
TUULUTUSVAHE 25 mm
TUULETÖKKEPLAAT 12 mm
OL.OL.SARIKAD
D=150 mm S=100cm
PUISTEVILL 120 mm
PUITKARKASS
150X50 mm S=60cm
PUISTEVILL 150 mm
PUITROOV 45 mm
MIN.VILL 50 mm
KIPSPLAAT 12.5 mm
U-arv: 0,15 W*m2/K

K-03 (REK)
VALTSPLEKK
PUITROOV 30X100 mm
OL.OL.PUITKARKASS 150X50 mm
MIN VILL 100 mm
OL.OL.PUITTALAD 200 mm
MIN VILL VAHEL 150 mm
OL.OL.TUULETÖKKE PLAADIDX5 50 mm
OL.OL.TIHE LAUDIS 20 mm
OL.OL.SOOME PAPP 3.5 mm
KIPSPLAAT 12.5 mm
U-arv: 0,15 W*m2/K

K-04 (UUS)
VALTSPLEKK
PUITROOV 30X100 mm
PUITKARKASS 100X50 mm
PUITVOODER 20 mm

PÖRANDAD

P-01 (UUS)
PÖRANDAKATE 20 mm
BETONPLAAT
KÜTTETORUGA 80 mm
EHITUSKILE
SOOJUSTUSPLAAT
EPS80 FLOOR 100+100 mm
TIHENDATUD LIIVTÄIDE 150 mm
U-arv: 0,15 W*m2/K

P-02 (REK, KABINETIS)
PÖRANDAKATE 20 mm
ISEVALGUV PÖRANDAVALU
KÜTTETORU MATT 25 mm
KÜTTETORUGA 25 mm
OLEMASOLEV. R/B KELDRI
LAEPLAAT 150 mm

SOKLISEINAD
KS-01
OL.OL. KIVISEIN
EPS 120 PERIMETER
SOOJUSTUSPLAAT
VÕI ANALOOG 100 mm
NIISKUSKINDEL KROHV

VÄLISSEINAD

VS-01(REK)
PUITVOODER 21 mm
ROOV 25 mm
TUULETÖKE
MIN. VILLAPLAADID 150 mm
~~OL.OL. SILEKROHV 20 mm~~
~~OL.OL. ROOMATT 70 mm~~
~~OL.OL. TÖRVAPAPP~~
OL.OL. PÜSTPALK 150 mm
~~OL.OL. SOOJUSTUSPLAAT 20 mm~~
~~OL.OL. SOOME PAPP 3 mm~~
ROOV 20 mm
KIPSPLAAT 12.5 mm
U-arv: 0,17 W*m2/K

VS-02(REK)
PUITVOODER 21 mm
ROOV 25 mm
TUULETÖKE
MIN. VILLAPLAADID 150 mm
~~OL.OL. SILEKROHV 20 mm~~
~~OL.OL. ROOMATT 70 mm~~
~~OL.OL. TÖRVAPAPP~~
OL.OL. LAUD 25 mm
OL.OL. PUITKARKASS 150 mm
OL.OL. SOOJUSTUSPLAADID 150 mm
OL.OL. SOOME PAPP 3 mm
SOOJUSTUSPLAADID 20 mm
ROOV 20 mm
SOOJUSTUSPLAADID 20 mm
KIPSPLAAT 12.5 mm
U-arv: 0,15 W*m2/K

VS-03(UUS)
TUULETÖKKEPLAAT 12 mm
PUITKARKASS 150 mm/
MIN.VILL 150 mm
PUITKARKASS 45 mm/
MIN.VILL 50 mm
ROOV 20 mm
SOOJUSTUSPLAADID 20 mm
KIPSPLAAT 12.5 mm
U-arv: 0,2 W*m2/K

VS-04 (REK)
PUITVOODER 21 mm
ROOV 25 mm
MIN. VILLAPLAADID 150 mm
~~OL.OL. SILEKROHV 20 mm~~
~~OL.OL. ROOMATT 70 mm~~
~~OL.OL. TÖRVAPAPP~~
LAUD 25 mm
PUITKARKASS 150 mm

SISESEINAD

SS-01 (REK)
KIPSPLAAT 12.5 mm
OL.OL.SOOME PAPP 3.5 mm
OL.OL.PUITKARKASS 100 mm
OL.OL.SOOJUSTUSPLAADID VAHEL
OL.OL.SOOME PAPP 3.5 mm
KIPSPLAAT 12.5 mm

SS-02 (UUS)
KIPSPLAAT 12.5 mm
PUITKARKASS 95X45 mm
MIN. VILL VAHEL
KIPSPLAAT 12.5 mm


VAHELAED

VL-01(REK)
PÖRANDAKATE
TYCROC P.K. PLAAT 245 mm
OL.OL.SOOME PAPP 3.5 mm
OL.OL.LAUD 25 mm
OL.OL.PUITTALAD 200 mm
OL.OL.SAEPURU+LUBI 200 mm
OL.OL.LAUDIS 20 mm
OL.OL.SOOME PAPP 3 mm
KIPSPLAAT 12.5 mm

VL-02(REK)
PÖRANDAKATE
NIISKUSTÖKE
TASANDUSVALU/
KÜTTETORU 30 mm
OSB PLAAT 20 mm
OL.OL.PUITTALAD 200 mm
KERAMSIITKRUUS 200 mm
OL.OL.LAUDIS 20 mm
OL.OL.SOOME PAPP 3 mm
KIPSPLAAT 12.5 mm

VL-03(REK)
VINEER 10 mm
TIHE LAUDIS 20 mm
OL.OL.PUITTALAD 200 mm
SOOJUSTUSPLAAT
VAHEL 50 mm
OL.OL.TIHE LAUDIS 20 mm
OL.OL.SOOME PAPP 3.5 mm
KIPSPLAAT 12.5 mm

VL-04(REK)
MIN VILL 100 mm
OL.OL.PUITTALAD 200 mm
MIN VILL VAHEL 150 mm
OL.OL.TUULETÖKKE PLAADIDX5 50 mm
OL.OL.TIHE LAUDIS 20 mm
OL.OL.SOOME PAPP 3.5 mm
KIPSPLAAT 12.5 mm
U-arv: 0,15 W*m2/K

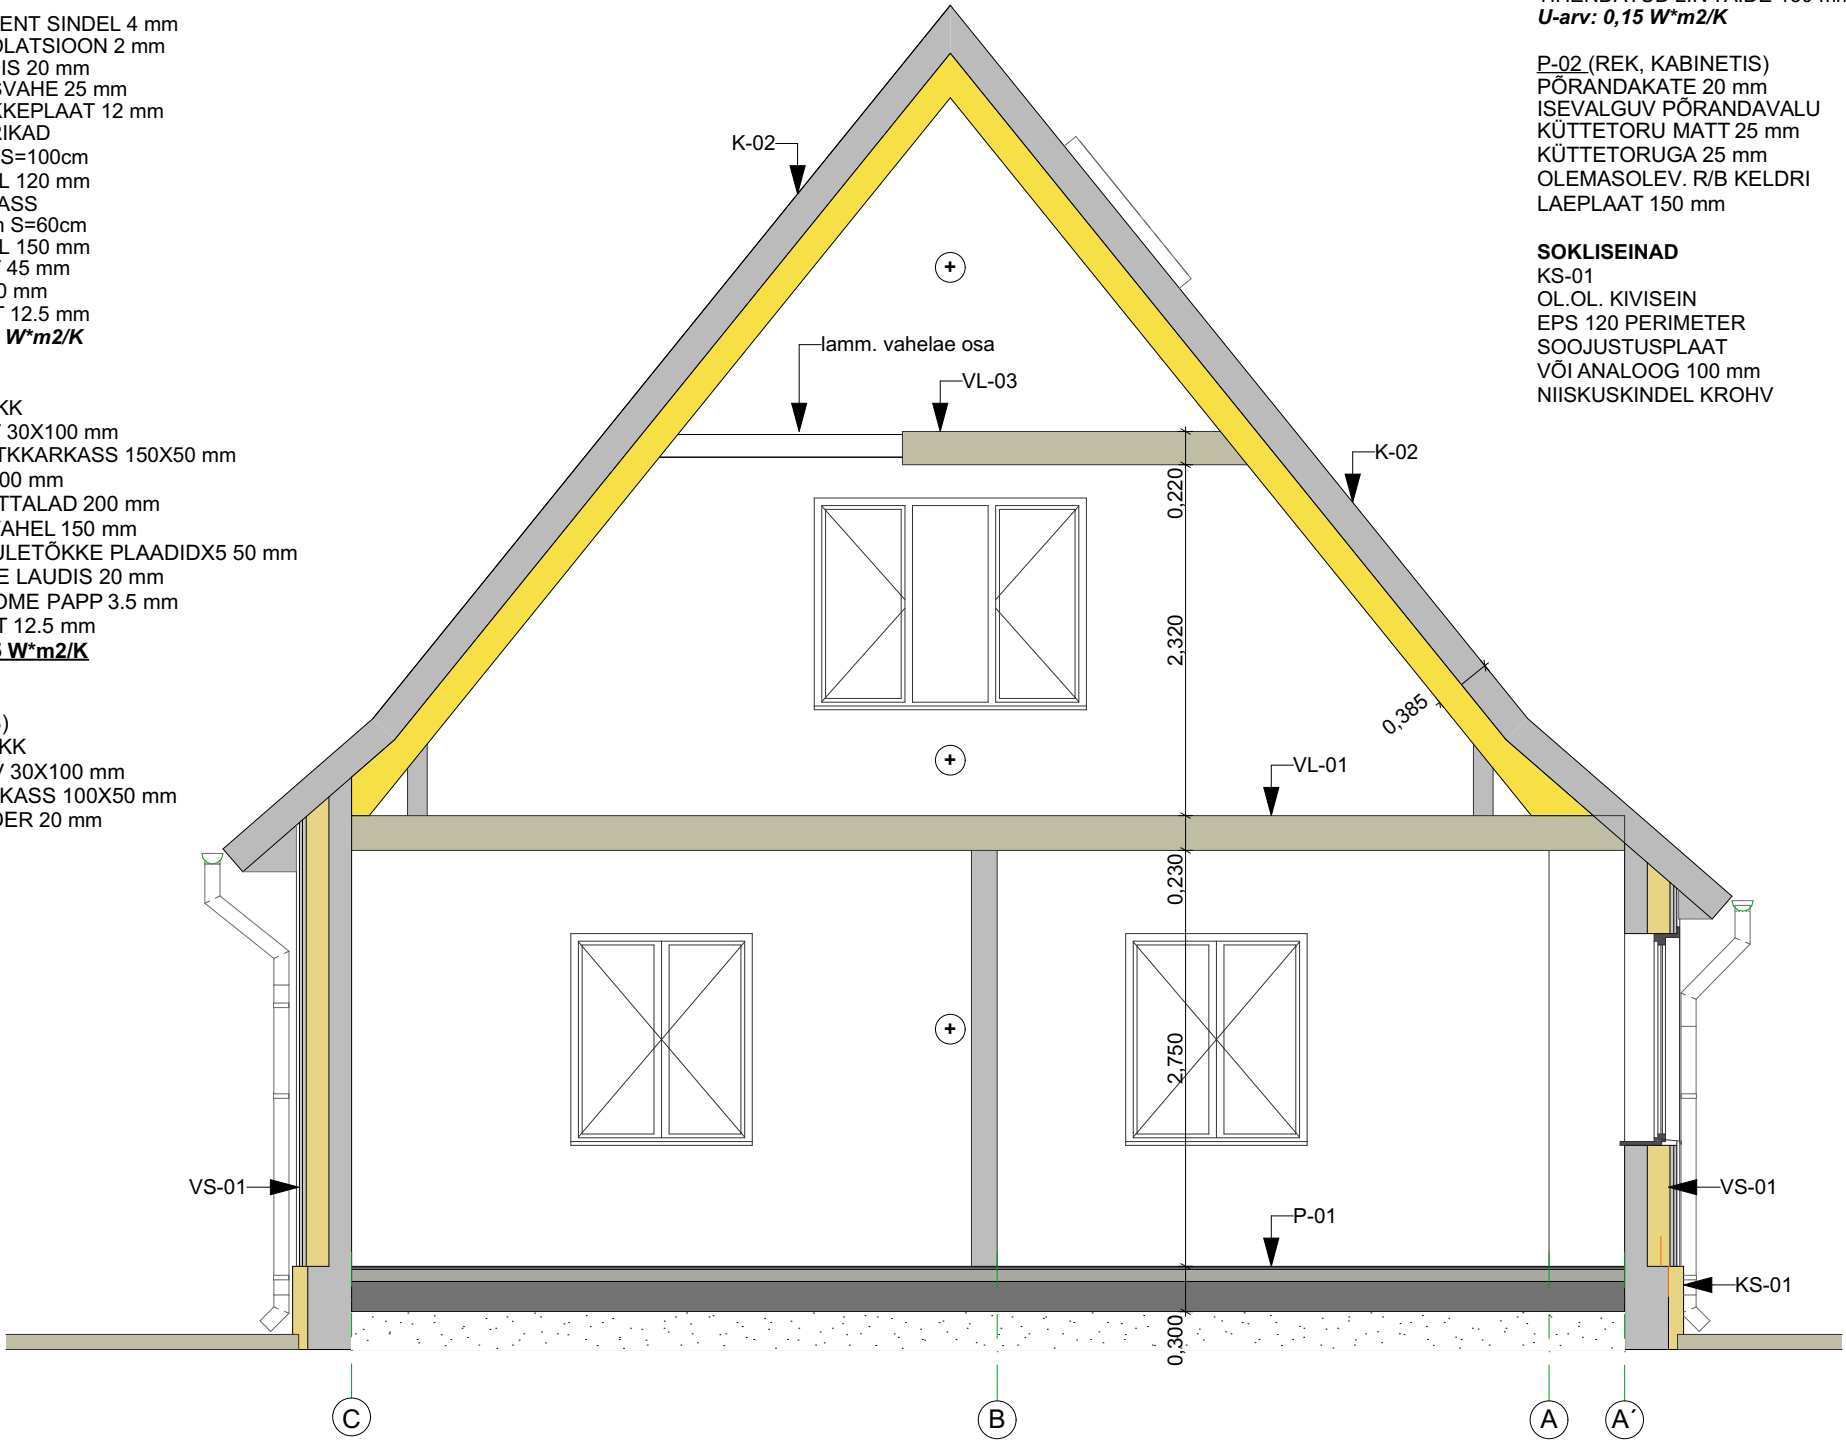

L- 2

Lõige L-2

1:50