


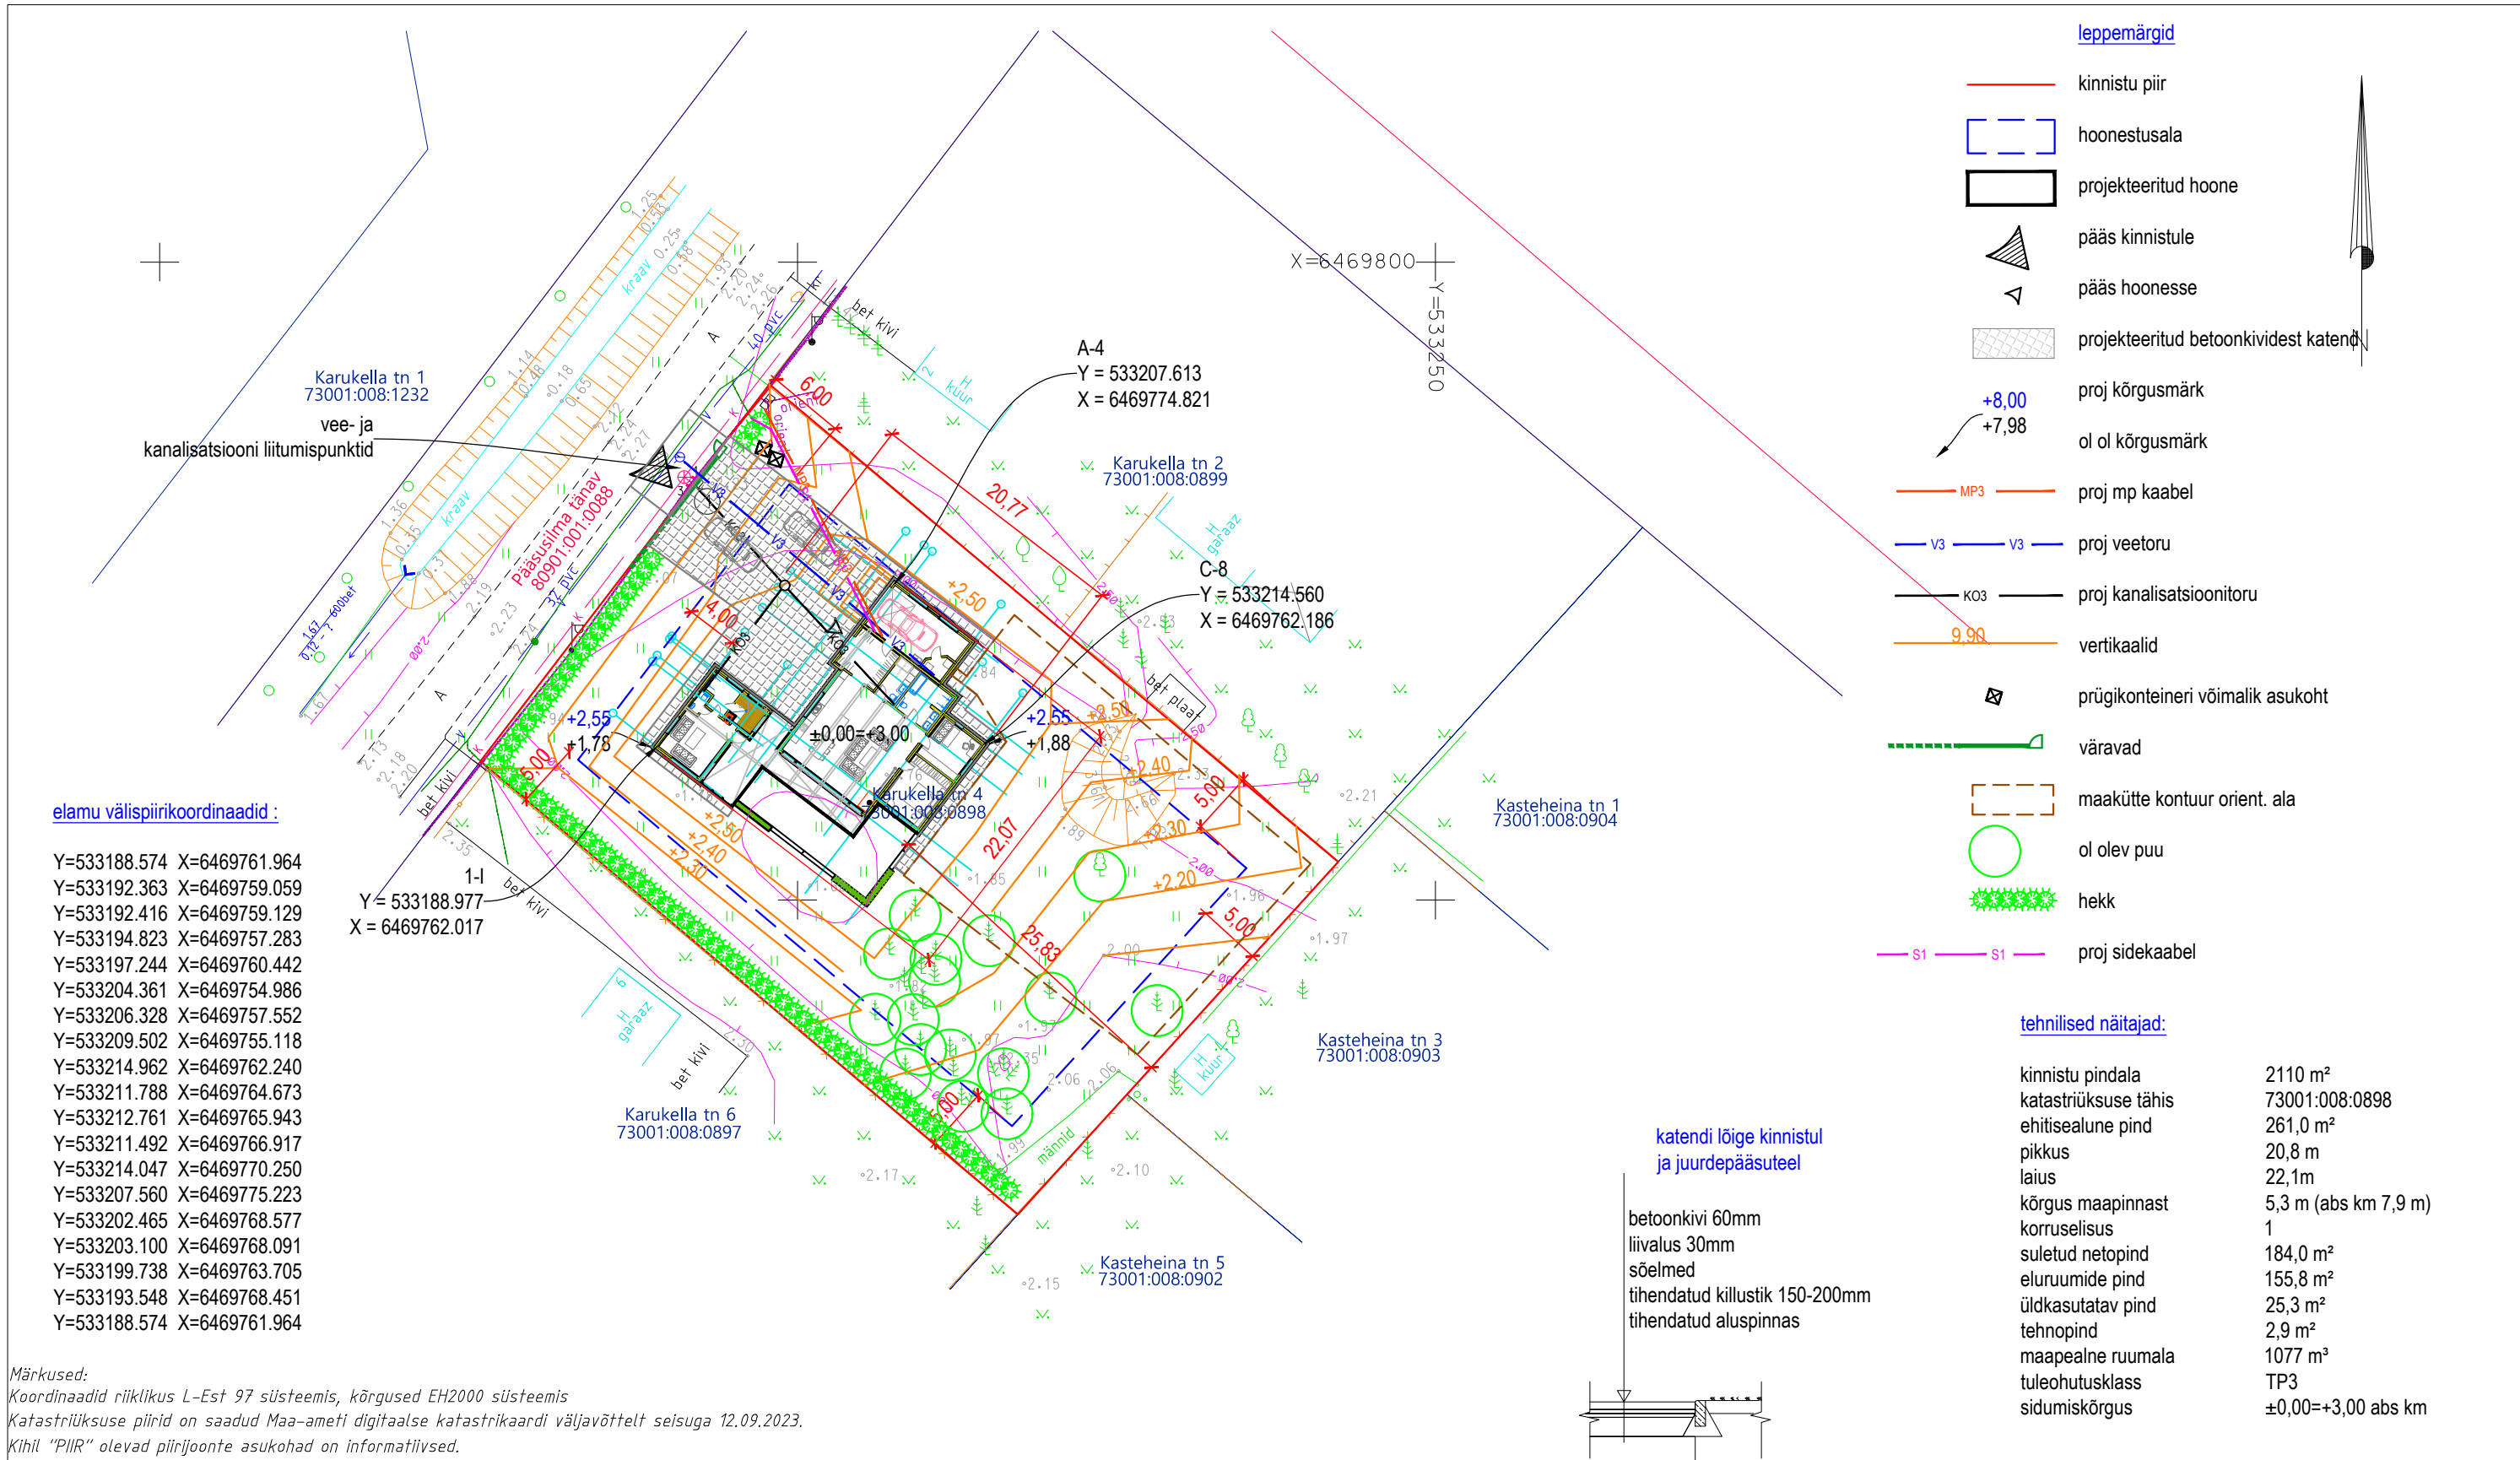

elamu välispiirikoordinaadid :

- Y=533188.574 X=6469761.964
- Y=533192.363 X=6469759.059
- Y=533192.416 X=6469759.129
- Y=533194.823 X=6469757.283
- Y=533197.244 X=6469760.442
- Y=533204.361 X=6469754.986
- Y=533206.328 X=6469757.552
- Y=533209.502 X=6469755.118
- Y=533214.962 X=6469762.240
- Y=533211.788 X=6469764.673
- Y=533212.761 X=6469765.943
- Y=533211.492 X=6469766.917
- Y=533214.047 X=6469770.250
- Y=533207.560 X=6469775.223
- Y=533202.465 X=6469768.577
- Y=533203.100 X=6469768.091
- Y=533199.738 X=6469763.705
- Y=533193.548 X=6469768.451
- Y=533188.574 X=6469761.964

Märkused:
Koordinaadid riiklikus L-Est 97 süsteemis, kõrgused EH2000 süsteemis
Katastriüksuse piirid on saadud Maa-ameti digitaalse katastrikaardi väljavõttelt seisuga 12.09.2023.
Kihil "PIIR" olevad piirjoonte asukohad on informatiivsed.

- leppemärgid
- kinnistu piir
- hoonestusala
- projekteeritud hoone
- pääs kinnistule
- pääs hoonesse
- projekteeritud betoonkividest katend
- proj kõrgusmärk
- ol ol kõrgusmärk
- proj mp kaabel
- proj veetoru
- proj kanalisatsioonitoru
- vertikaalid
- prügikonteineri võimalik asukoht
- väravad
- maakütte kontuur orient. ala
- ol olev puu
- hekk
- proj sidekaabel

tehnilised näitajad:

kinnistu pindala	2110 m²
katastriüksuse tähis	73001:008:0898
ehitisealune pind	261,0 m²
pikkus	20,8 m
laius	22,1m
kõrgus maapinnast	5,3 m (abs km 7,9 m)
korruselisus	1
suletud netopind	184,0 m²
eluruumide pind	155,8 m²
üldkasutatav pind	25,3 m²
tehnopind	2,9 m²
maapealne ruumala	1077 m³
tuleohutusklass	TP3
sidumiskõrgus	±0,00=+3,00 abs km

TIPPGE TIPP GEO OÜ Papiniidu 5, 80010 PÄRNU tel. 4434160 fax 4435183 GSM 50 12 795 Registrikood 11949457 Litsentsid: 714 MA, 589 MA-k (Indrek Sauvali) EMTAK 71122, MTR-i reg. nr. EEG000210	Objekt:		Karukella tn 4	
			topo-geodeetiline mõõdistamine	
	Joonis:	Maa-ala plaan	Mõõtkava:	Leht / lehti:
		koos tehno võrkudega	1:500	1 / 1
	Aadress / asukoht:		Tellija:	
	Tammiste küla, Tori vald, Pärnu maakond		Liis Tammann	
	Mõõdistas	10. oktoober 2023	Virgo Valge	Töö nr: 2023TG395
	Plaani koostas	11. oktoober 2023	Triin Toode	Kaardileht: lehenr
Vastutab	Indrek Sauvali		Fail: 2023TG395_Karukella 4_Tammiste_GA.dgn	

2401	objekt: elamu: KARUKELLA 4, TAMMISTE KÜLA, TORI VALD		
EP	pr. autor: Hannes Kikkul		
	kontrollis: Alari Arras		
AH DUO PROJEKT	tellija: Liis Tammann		
	ASENDIPLAAN	AS-4-01	2024-01-30
	AH DUO OÜ Suur-Kuke 37-5 tel 5113921 info@ahduo.ee		