


S-02 SOKLISÖLM

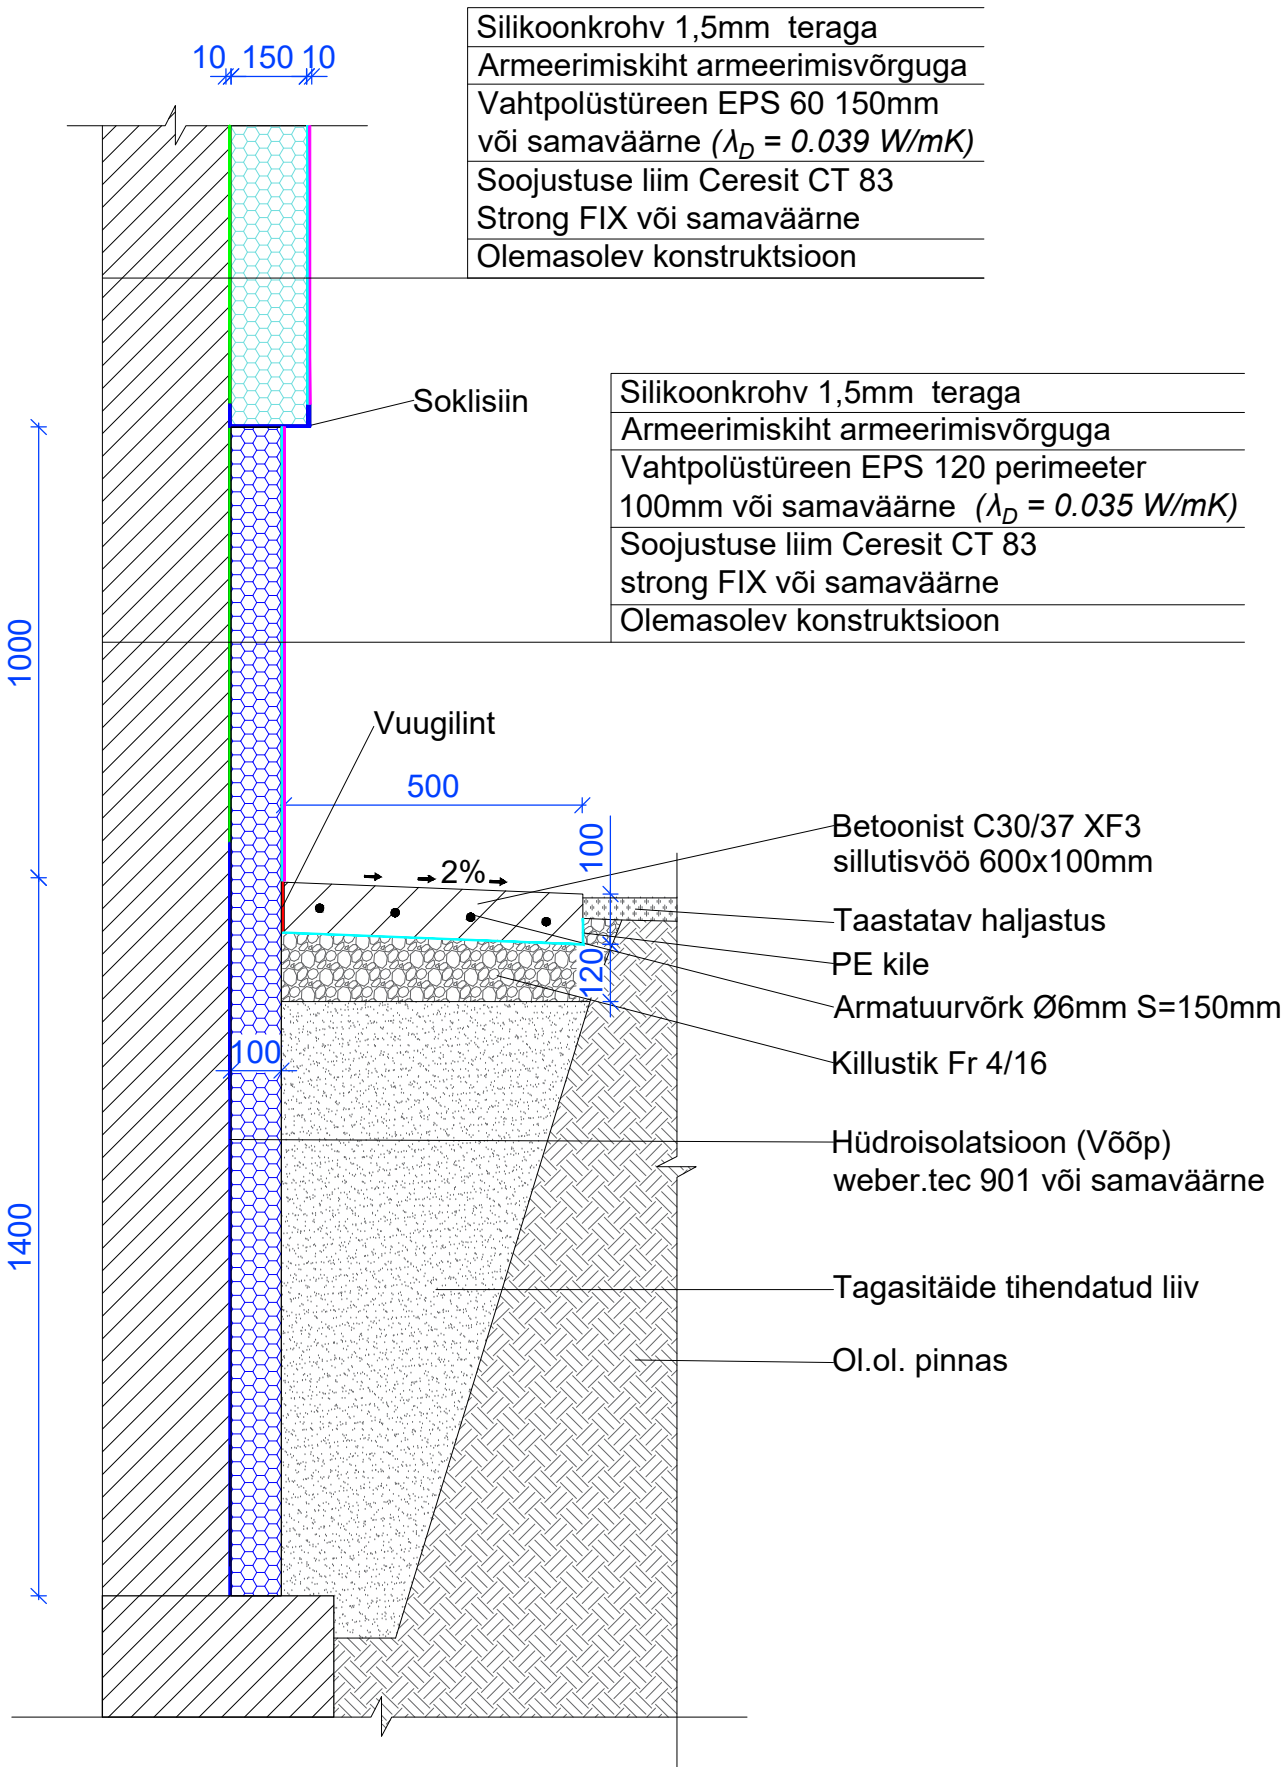

Märkused:

Sillutisribale rajada paisumisvuuk iga 2m tagant ning täita elastse mastiksiga.

Maa sisse jääv osa liimida punktmeetodil.

Soojustada kuni vundamendi taldmikuni, hüdroisolatsioon taldmikuni.

Kinnitusvahendite keskkonnaklass C3.