


Varjutaime matt	70-100mm
Drenaažikiht Floraxx Top	20mm
Absorbeeruv aluskate	
Juuretõkkekate	
Pealiskiht - Unifleks EKP 5,0 kg/m2	
Aluskiht - Unifleks EPP 4,0 kg/m2	
Soojustus - Isover OL-TOP	50mm
Soojustus - EPS60	150+150mm
Kalded - kergkruus fr.4-10 mm	
Hüdroisolatsioon	
Olemasolev katuse konstruktsioon	

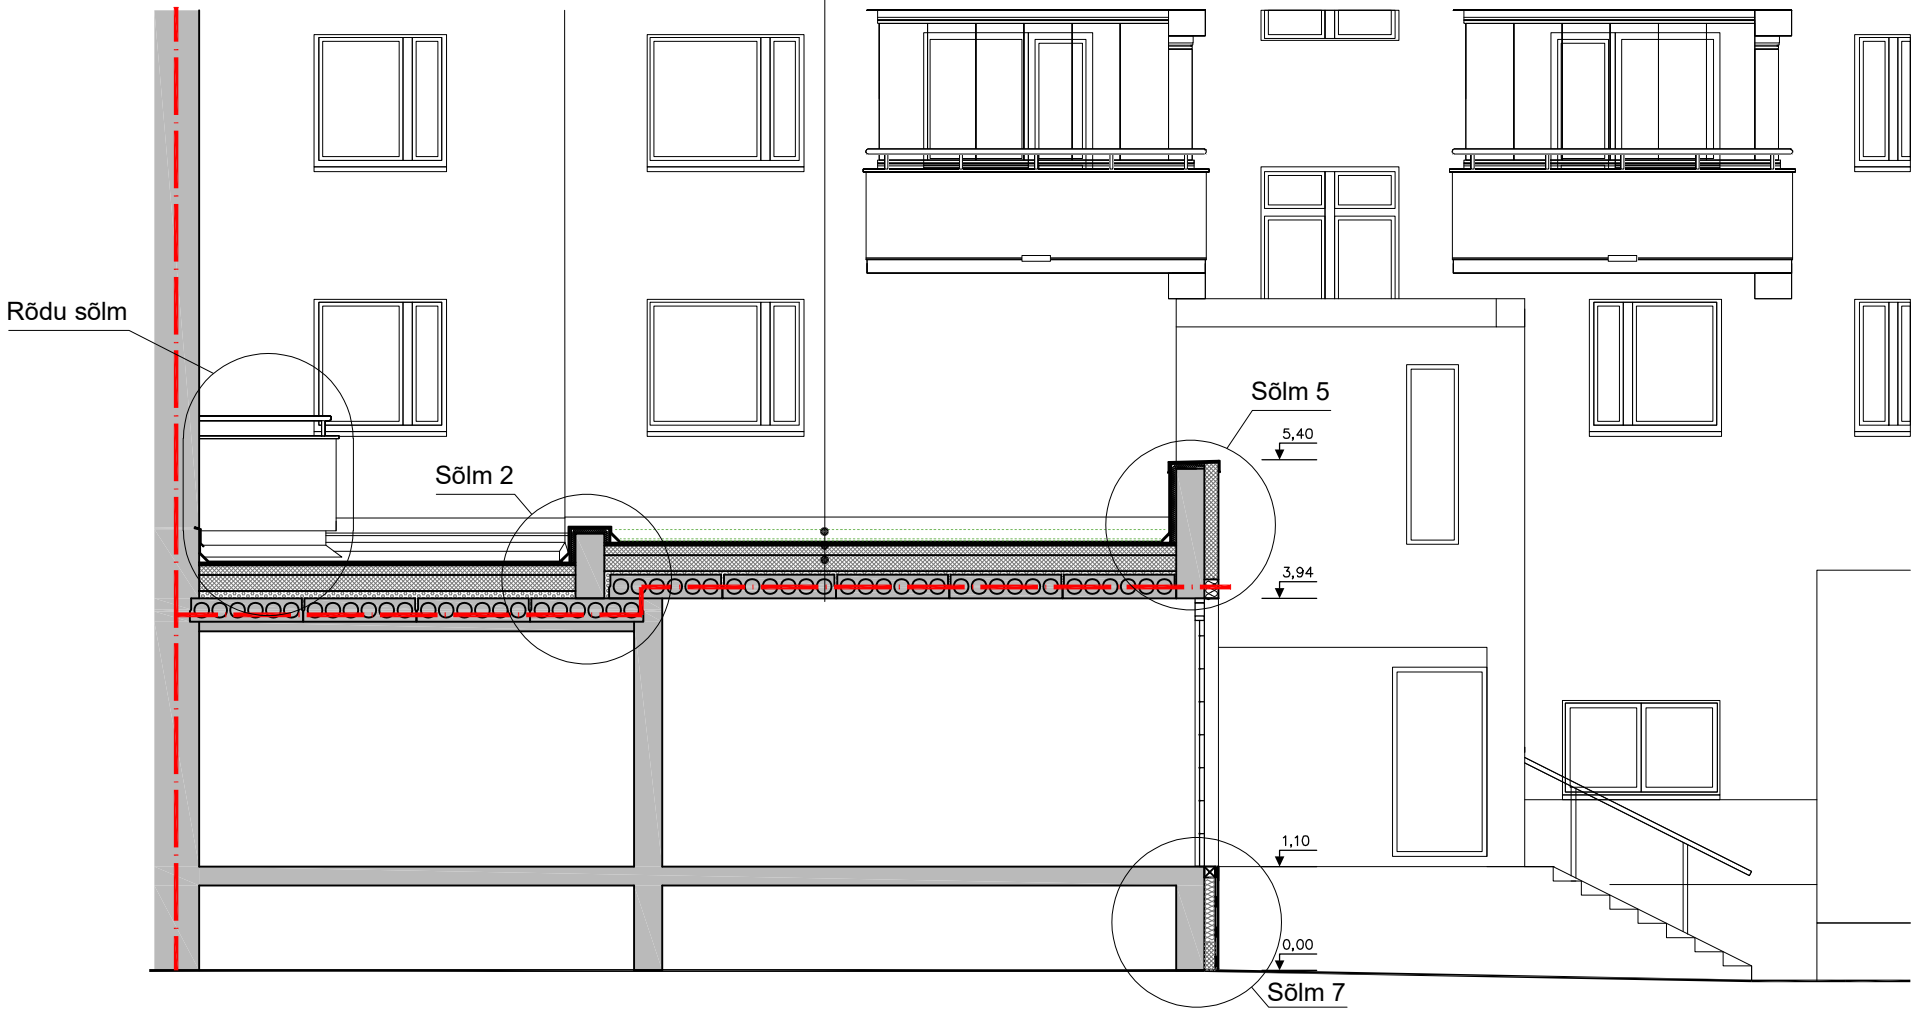

	TELLIJA	Tallinn,	korteriühistu	ARHITEKTID:		
	OBJEKT	korteralamu madala hooneosa katuse ja fassaadi rekonstrueerimine			KUUPÄEV 22.04.2025	
	JOONIS	Lõige 2-2			STAADIUM EP	MASTAAP M 1:125 LEHT AE-6