


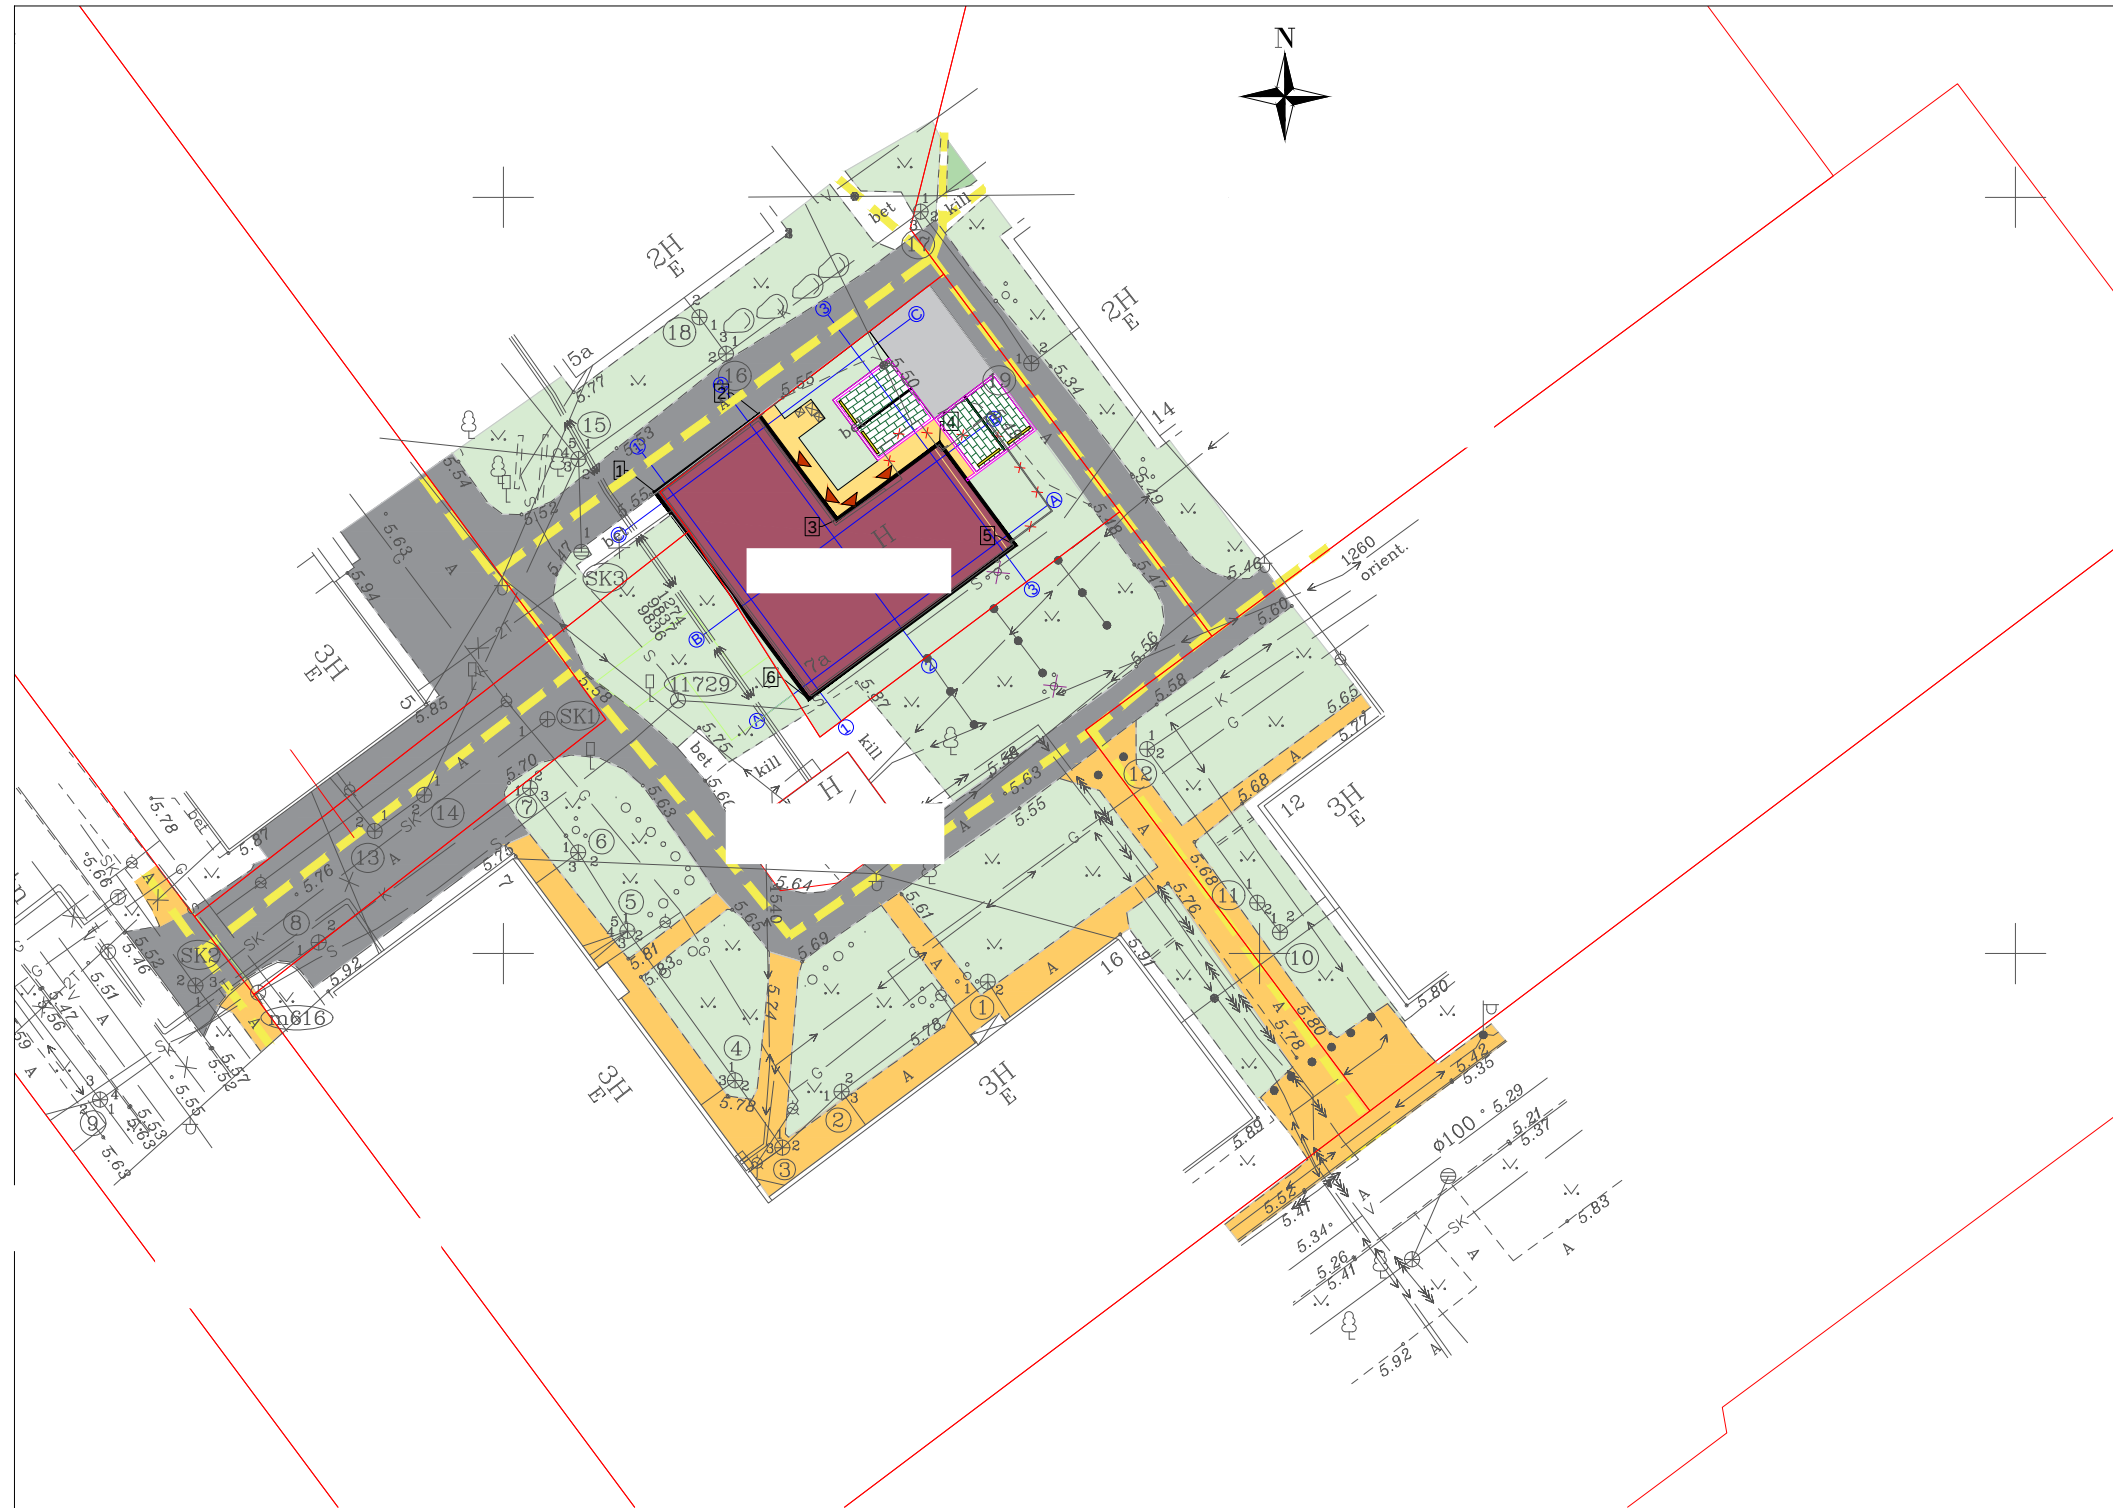

TINGMÄRGID

- JALAKÄIJATE LIIKUMISTEED
- A/B KATTEGA SÕIDUTEE , MIDA KASUTAVAD KA JALAKÄIJAD
- A/B KATTEGA KÕNNITEE
- MURUALA



Märkused

- Geodeetilise alusplaani on koostanud Aamos Atlas OÜ, töö nr 323-G-20.
Koordinaadid L-EST '97 süsteemis, kõrgused EH2000 süsteemis.