


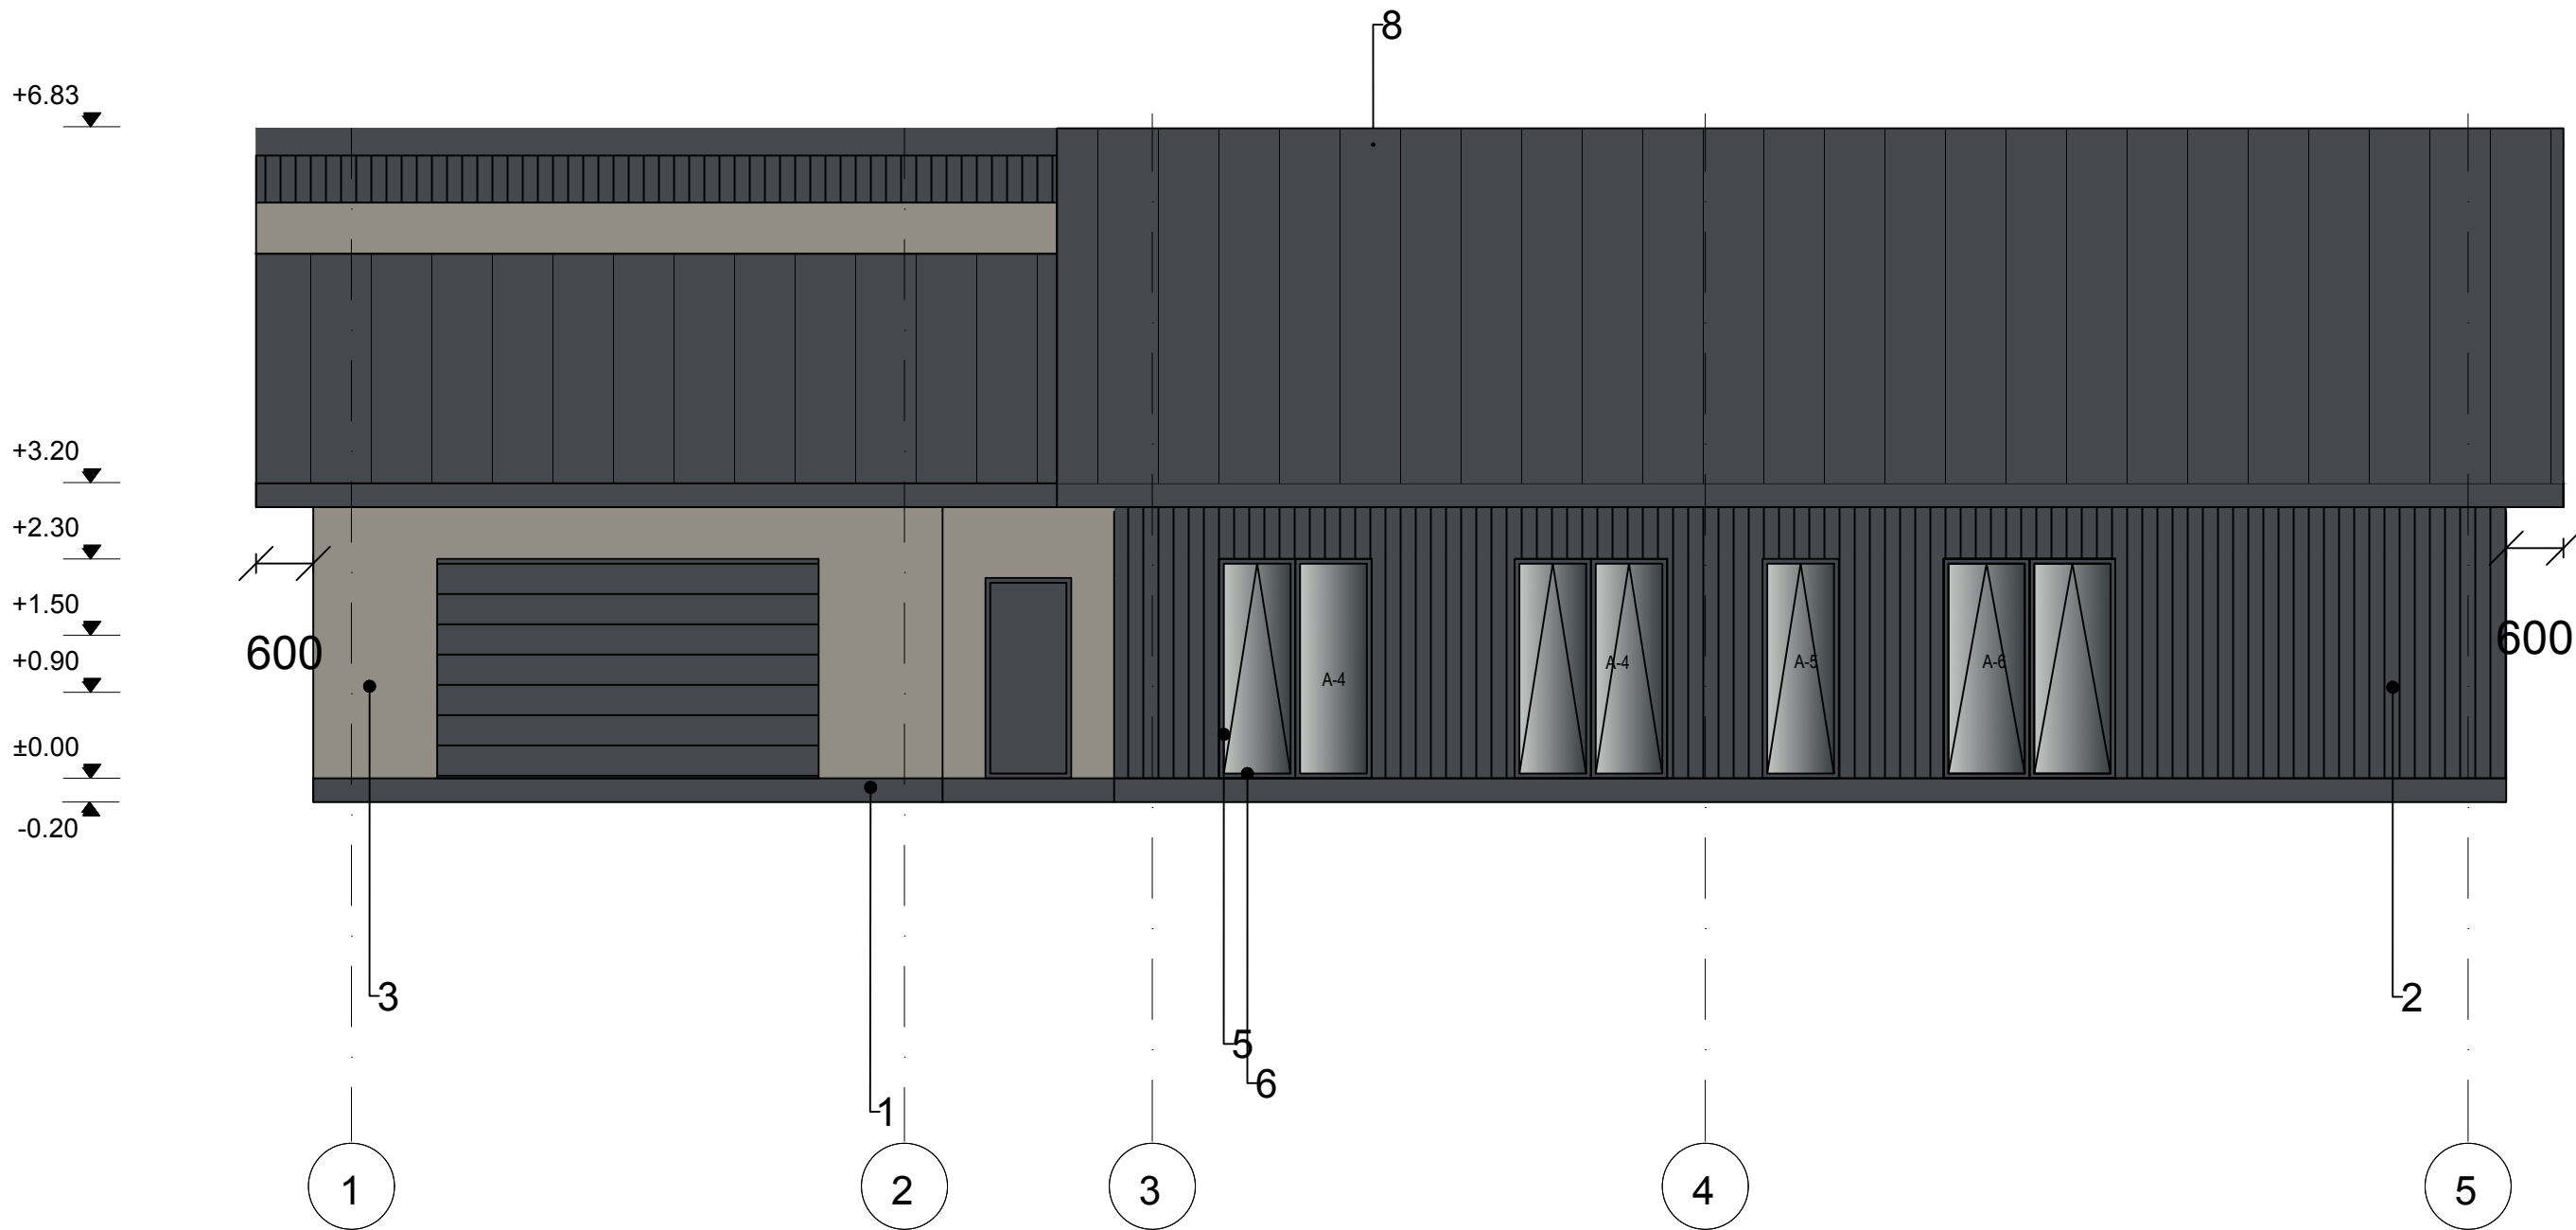

Nr.	Hoone osa	Materjal	Toon	Värvikood
1.	Sokkel	Sokliplaat	Tumehall	RAL7024
2.	Välisseinad	Puitvooder	Kollakashall	RAL7034
3.	Välisseinad	Krohv	Liivakollane	RAL1000
4.	Välisseinad	Kivi	Liivakollane	RAL1000
5.	Aknaraam	Plast	Tumehall	RAL7024
6.	Aknaplekk	Tinkplekk	Tumehall	RAL7024
7.	Välisuks	Puit	Tumehall	RAL7024
8.	Katusekate	Tsinkplekk	Tumehall	RAL7024
9.	Terrass	Puit	Pruun	RAL8008
10.	Vihmaveetorud	Tsinkplekk	Tumehall	RAL7024

	Kuupäev 30.10.2024	Staadium EELPROJEKT	Mõõtkava M1:75
	/allkirjastatud digitaalselt/	Joonise nimetus VAADE B	
	/allkirjastatud digitaalselt/	Objekti nimi ja asukoht Uksikelamu, Muraste küla,	
	/allkirjastatud digitaalselt/	Harku vald, Harju maakond	